


 



Survey Apparatuur	
Survey vaartuijg	Plen (Van den Herik Sliedrecht)
Echosounder	Teledyne RESON SEABAT T50-R
Plaatsbepaling	RTK GNSS/Applanix INS30
MRU / heading	Applanix Wavemaster
SVP	Valeport Swift SVP Profiler / (Valeport mini-SVS(head)
Software	Teledyne PDS
Geodetische parameters	
Coördinatensysteem	Rijksdriehoek
Hcoote/Dieptes	RTK
Geodetische Datum	Dutch Datum
Projectie	RDNAPTRANS 2018

VERSCHILKAART t.o.v 3dmodel-NGD

Dieptekleuren: 1x1m gridcellen verschil t.o.v NGD

Dieptecijfers : minst gepeilde dieptes 1m-cellen in grid 20x20m verschil t.o.v NGD

Eemsgeul vak C2. Nautische Gegarandeerde diepte: NAP -15.90m / LAT -14.20m

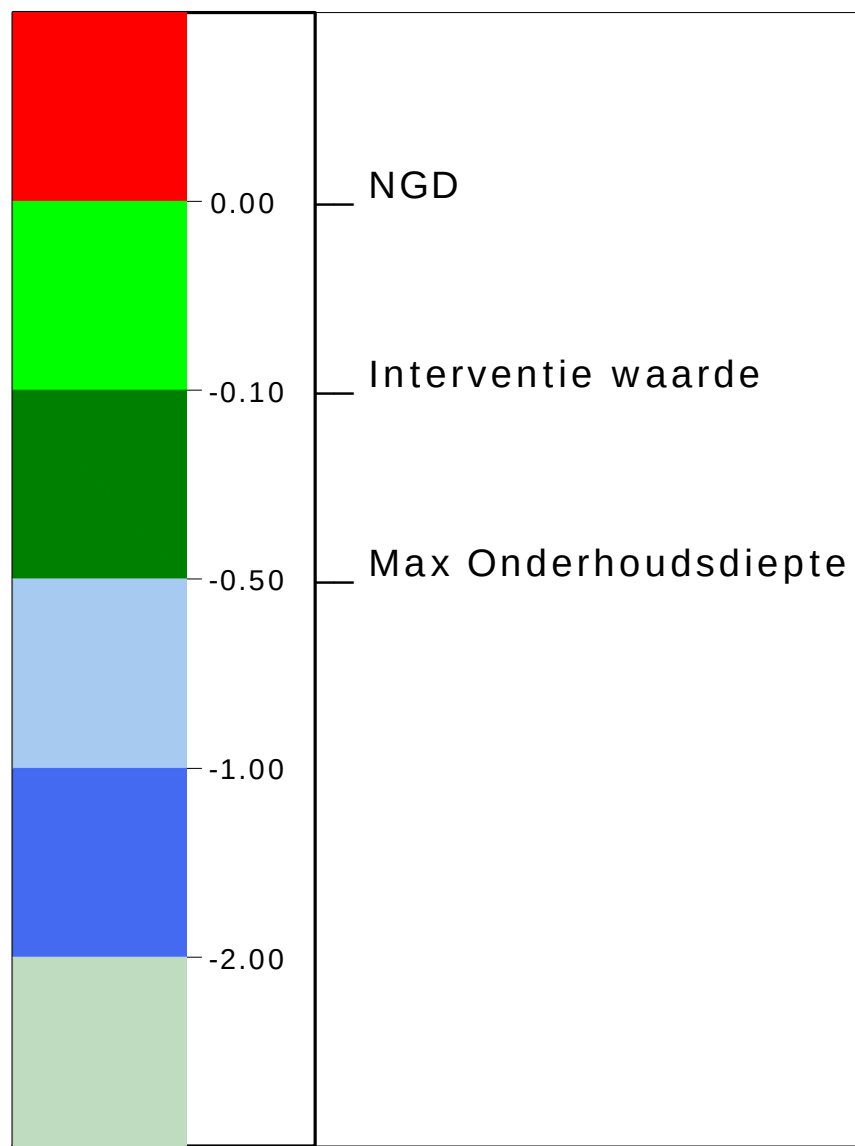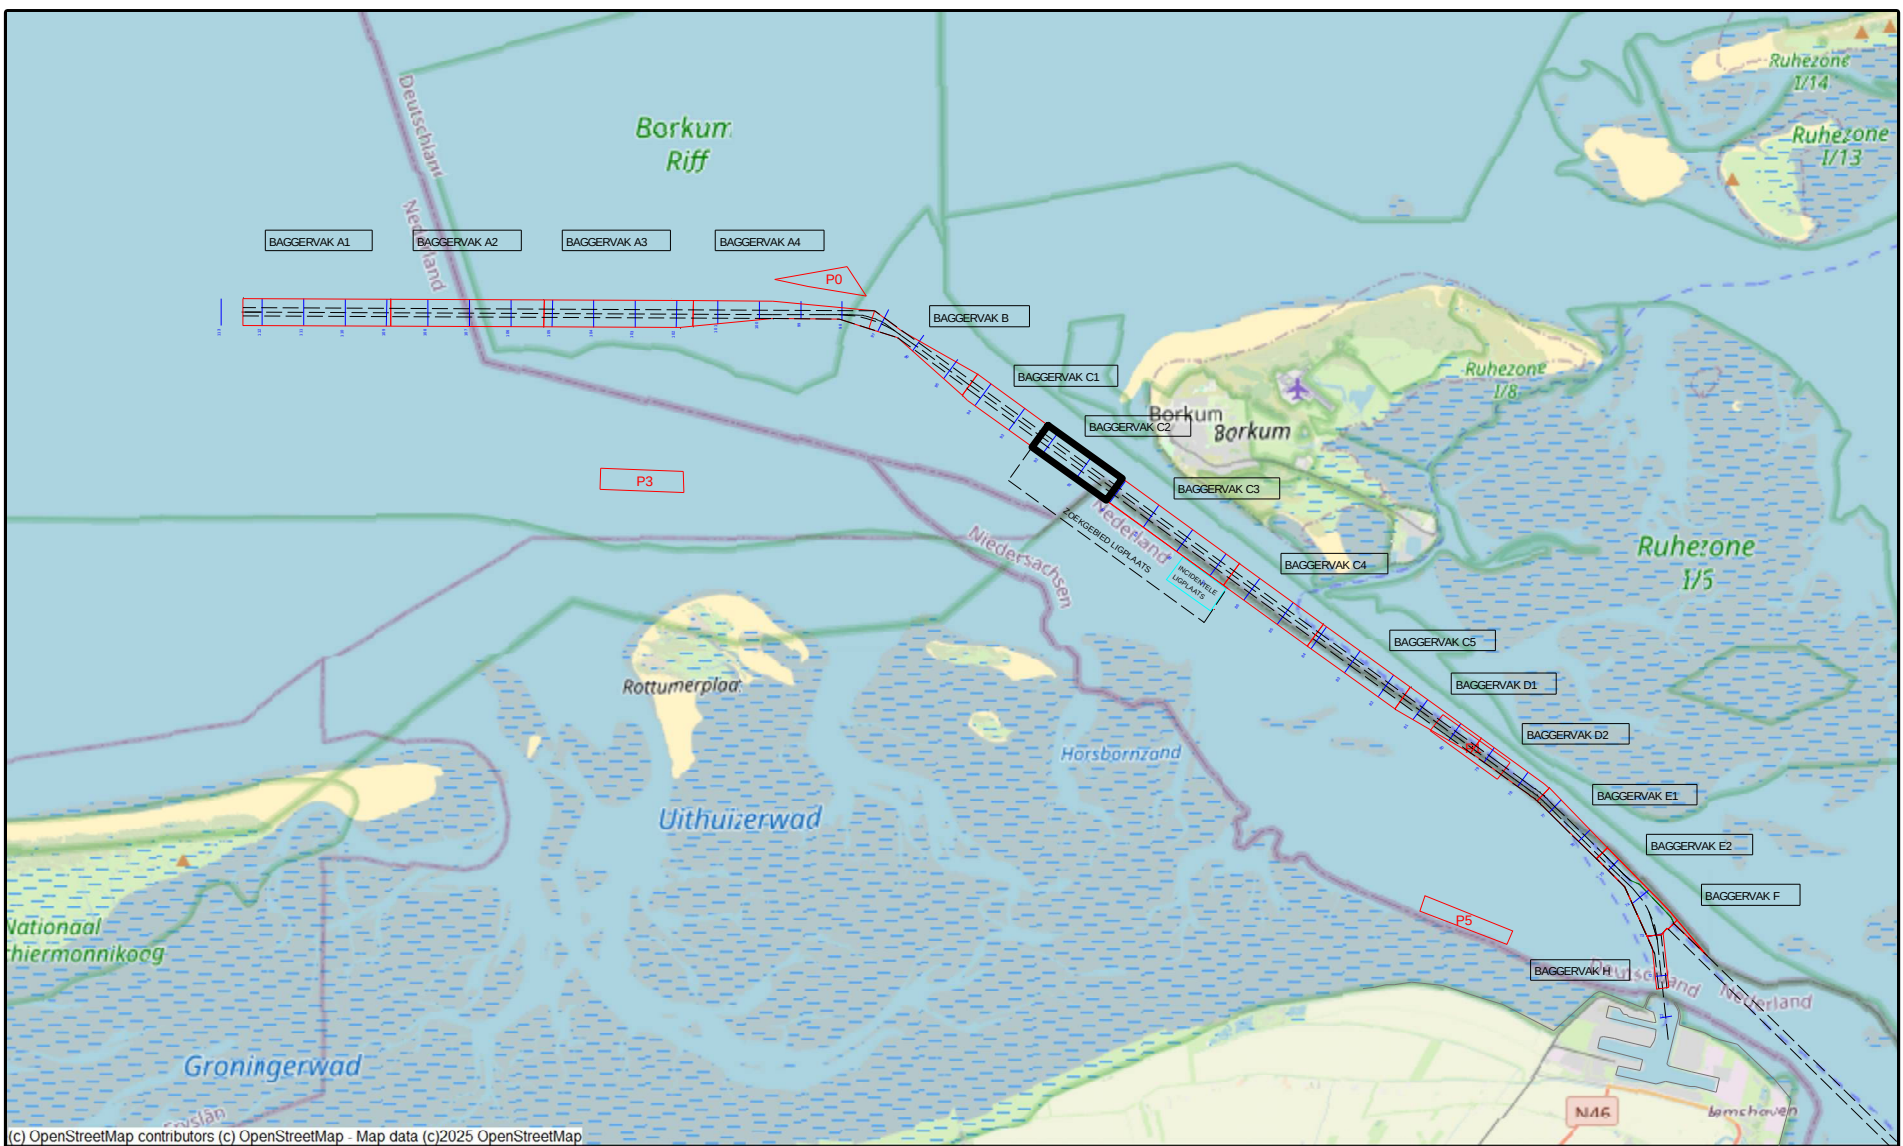

versie C				
versie B				
versie A				
wijziging	betreft		datum	initialen
 VAN DEN HERIK - SLIEDRECHT Peil- en meetdienst Industrieweg 24 Postbus 191 3360 AD Sliedrecht tel.0184-412881 fax.0184-411937				
Besteksnaam Onderhouds Baggeren Eemsgeul Contractpeiling AUGUSTUS na Baggerprogramma				
Betreft onderdeel Eemsgeul vak C2: 07-08-2025 Verschilkaart t.o.v 3dmodel-NGD		Besteknummer 31169408 Formaat 841 x 1500 Schaal 1 : 2000		
Opdrachtgever Rijkswaterstaat PPO		Getekend JBO Datum 11-08-2025 Tekeningnr. 250811_101_01_C2_DIF_M		