



 


Survey Apparatuur	
Survey vaartuig	Pien (Van den Herik Sliedrecht)
Echosounder	Teledyne RESON SEABAT T50-R
Plaatbepaling	RTK GNSS/Applanix INS30
MRU / heading	Applanix Wavemaster
SVP	Valeport Swift SVP Profiler / (Valeport mini-SVS(head)
Software	Teledyne PDS
Geodetische parameters	
Coördinatenstelsysteem	Rijksdriehoek
Hoogte/Dieptes	RTK
Geodetische Datum	Dutch Datum
Projectie	RDNAPTRANS 2018

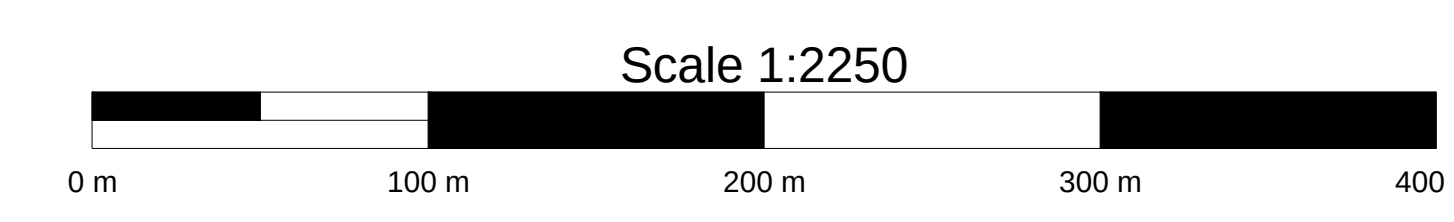


VERSCHILKAART t.o.v meting 19-07-2024

Dieptekleuren: 1x1m gridcellen verschil t.o.v vorige peiling
Dieptecijfers : verschillen 1m-cellen in grid 20x20m verschil t.o.v meting 19-07-2024

Eemsgeul vak A3. Nautische Gegarandeerde diepte: NAP -15.90m / LAT -14.30m

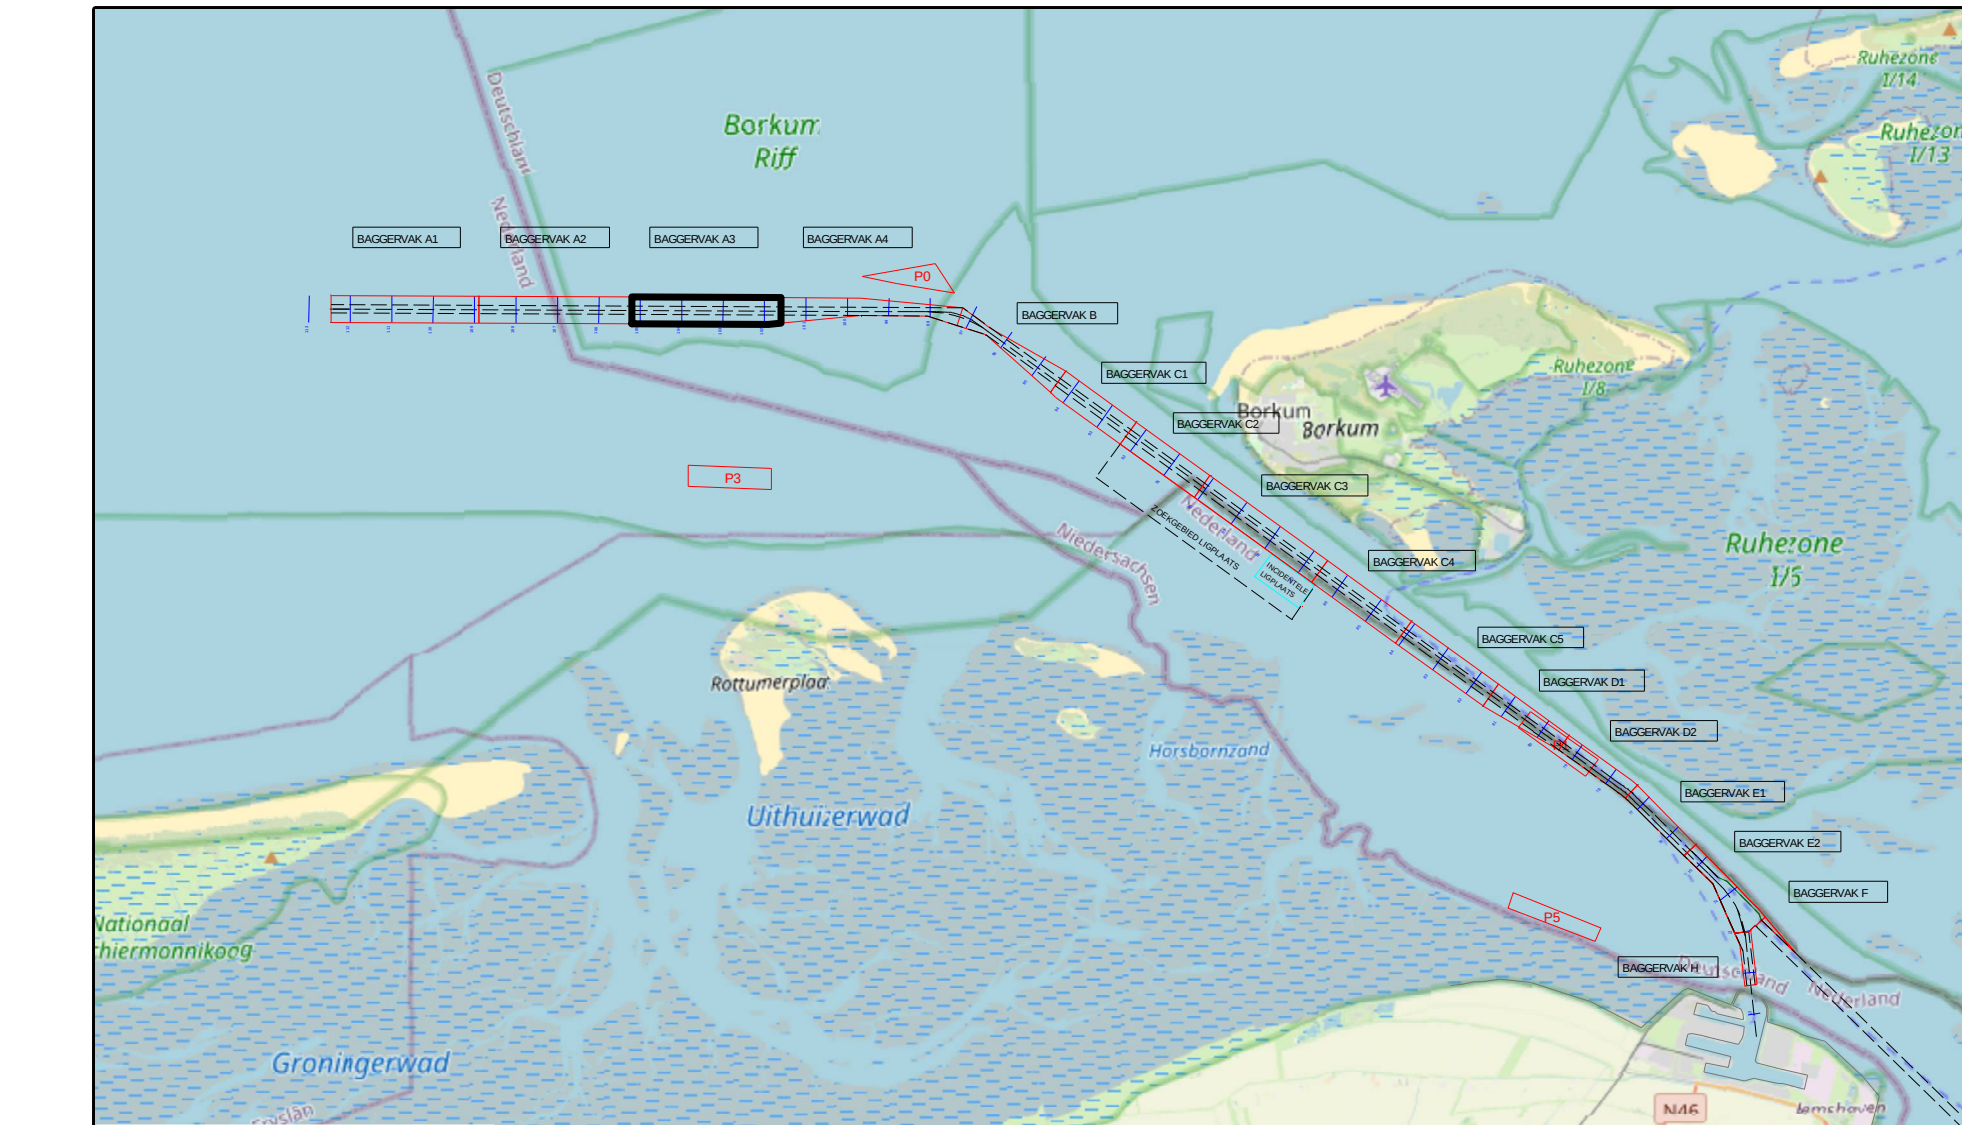

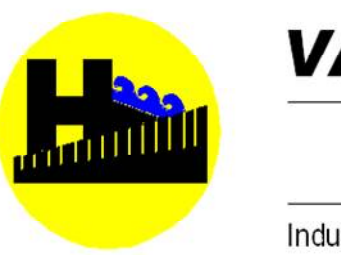versie C				
versie B				
versie A				
wijziging	betreft		datum	instellen
 VAN DEN HERIK - SLIEDRECHT Peil- en meetdienst Industrieweg 24 Postbus 191 3360 AD Sliedrecht tel.0184-412881 fax.0184-411907				
Besteknaam Onderhouds Baggeren Eemsgeul Contractpeiling 300m na Baggerprogramma				
Betreft onderdeel		Besteknummer 31169408		
Eemsgeul vak A3: 10-07-2025 en 11-08-2025 Verschilkaart t.o.v meting 19-07-2024		Formaat 841 x 2250	Schaal 1 : 2250	
Opdrachtgever Rijkswaterstaat PPO		Geslacht JBO	Datum 13-08-2025	Tekeningnr. 250813_103_01_A3300m_DIF_M