



 

Survey Apparatuur			
Survey vaartuijg	:	Pien (Van den Herik Sliedrecht)	
Echosounder	:	Teledyne RESON SEABAT T50-R	
Plaatbepaling	:	RTK GNSS/Applanix INS30	
MRU / heading	:	Applanix Wavemaster	
SVP	:	Valeport Swift SVP Profiler / (Valeport mini-SVS(head)	
Software	:	Teledyne PDS	
Geodetische parameters			
Coördinatensysteem	:	Rijksdriehoek	
Hcopte/Dieptes	:	RTK	
Geodetische Datum	:	Dutch Datum	
Projectie	:	RDNAPTRANS 2018	


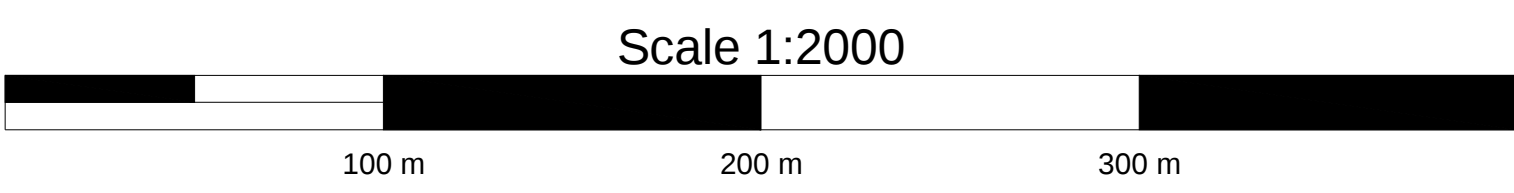


VERSCHILKAART t.o.v 3dmodel-NGD

Dieptekleuren: 1x1m gridcellen verschil t.o.v NGD

Dieptecijfers : minst gepeilde dieptes 1m-cellen in grid 20x20m verschil t.o.v NGD

Eemsgeul vak E1. Nautische Gegarandeerde diepte: NAP -15.10m / LAT -13.20m

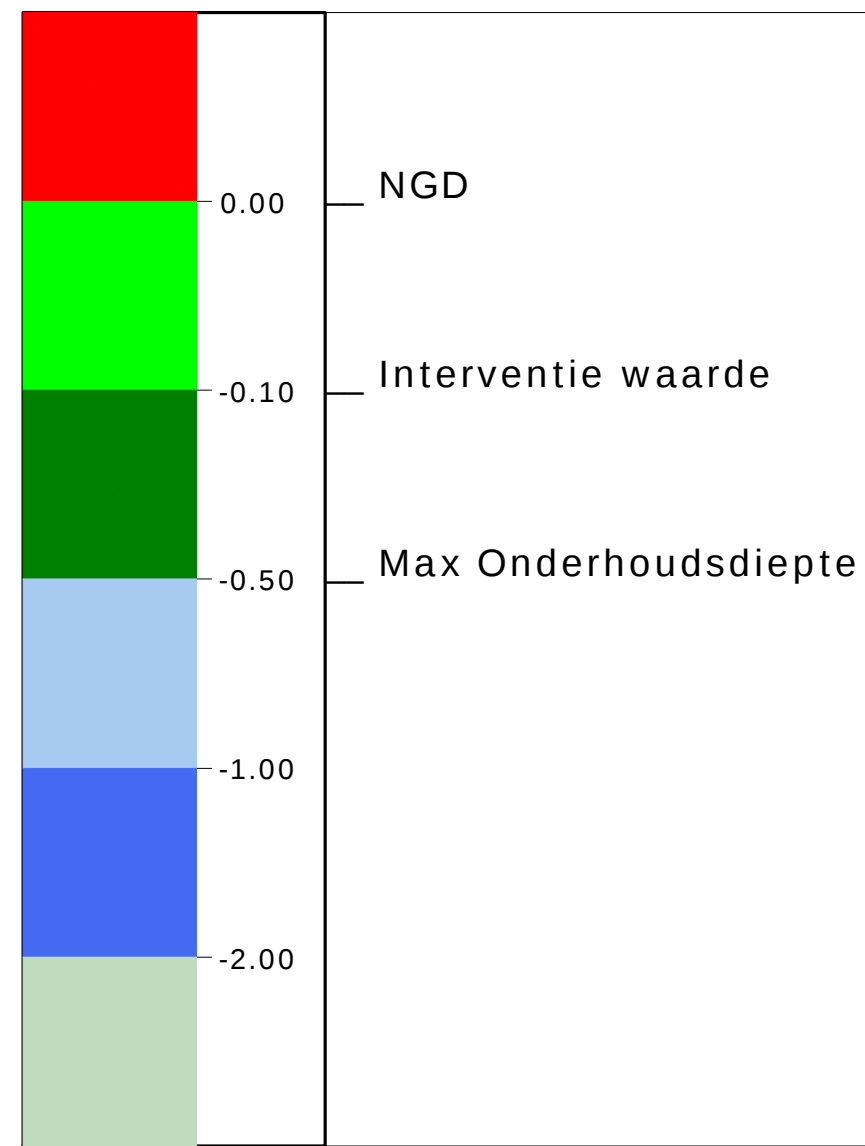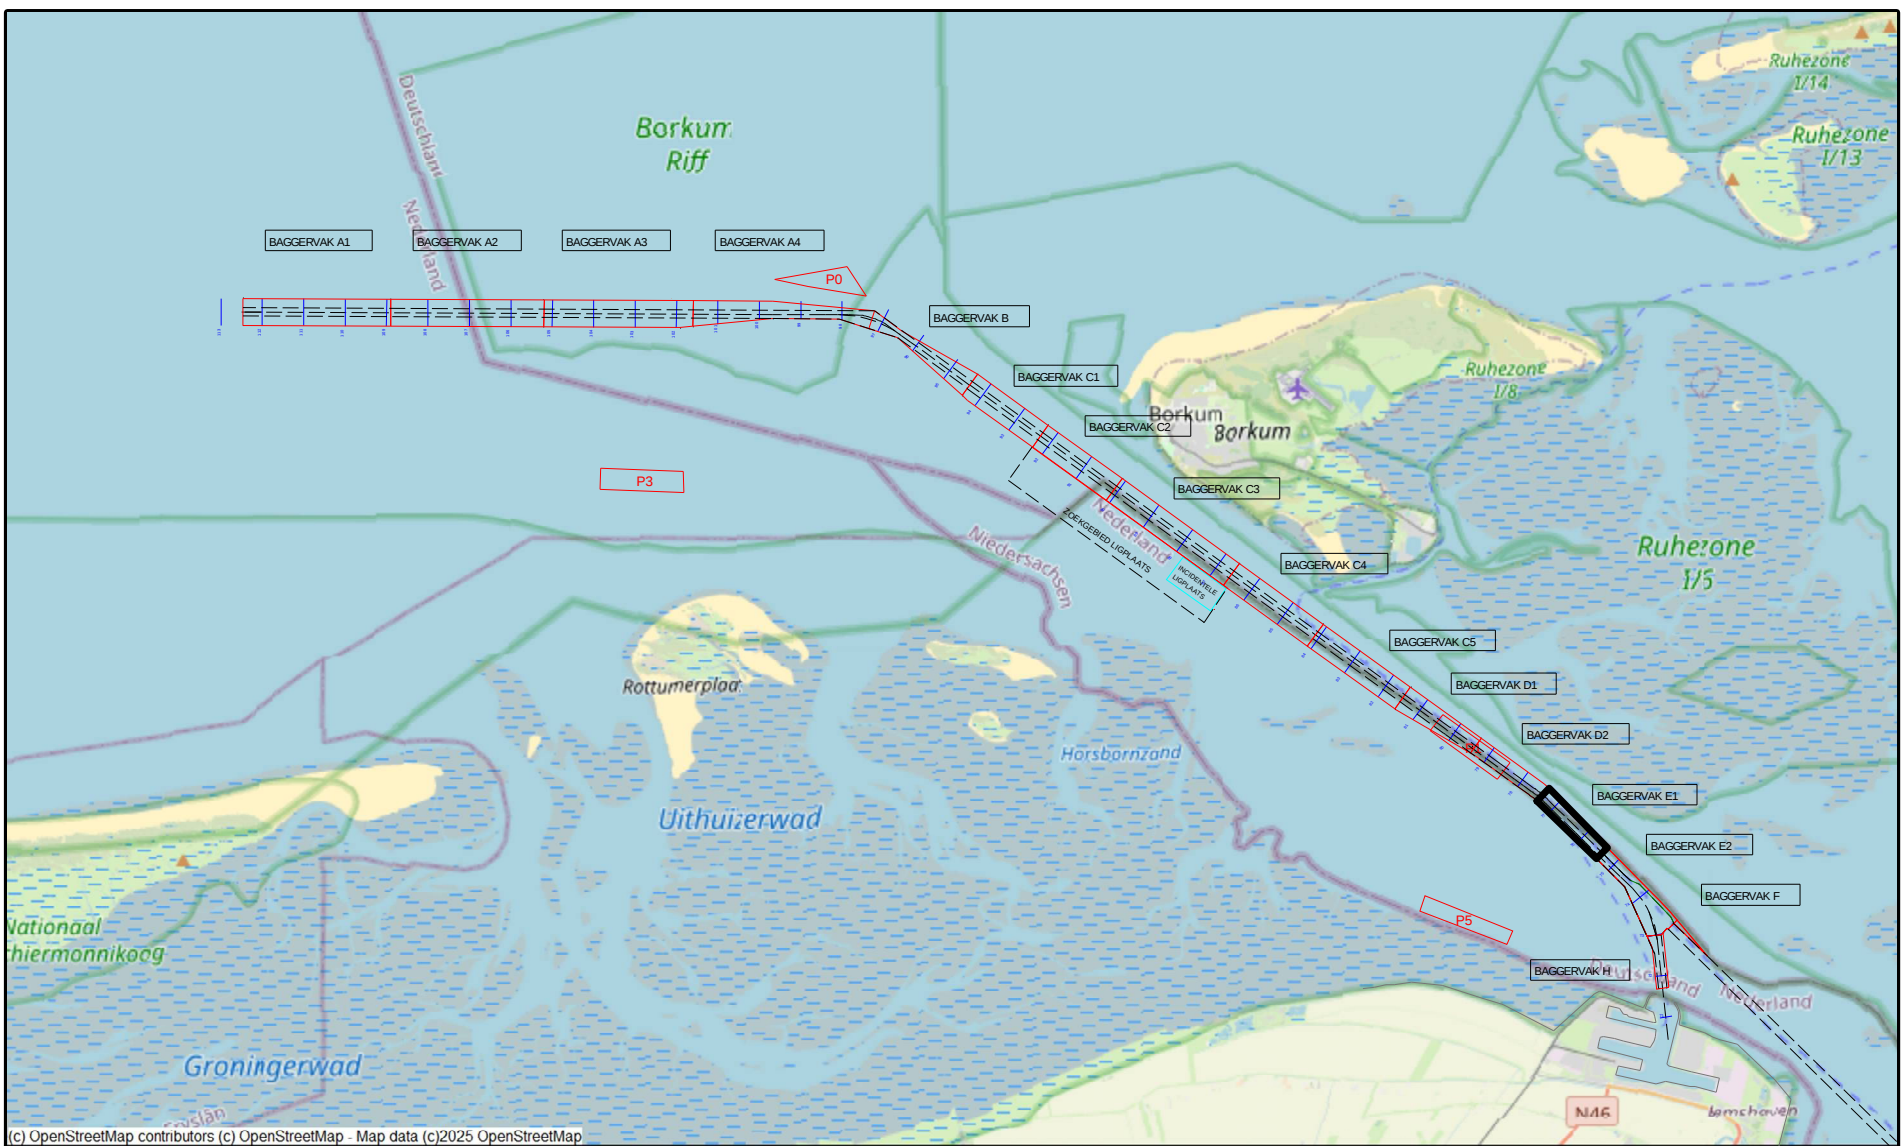

versie C				
versie B				
versie A				
wijziging	betreft		datum	initialen
VAN DEN HERIK - SLIEDRECHT Peil- en meetdienst Industrieweg 24 Postbus 191 3360 AD Sliedrecht tel.0184-412881 fax.0184-411937				
Besteksnaam				
Onderhouds Baggeren Eemsgeul Aantoonpeiling AUGUSTUS na Baggerprogramma				
Betreft onderdeel		Besteknummer 31169408		
Eemsgeul vak E1: 13-08-2025 Verschilkaart t.o.v 3dmodel-NGD		Formaat 841 x 1500	Schaal 1 : 2000	
Opdrachtgever		Getekend JBO	Datum 19-08-2025	
Rijkswaterstaat PPO		Tekeningnr. 250819_101_01_E1_DIF_ATP		