


 

Survey Apparaatuur

Survey vaarttuig

Plaatbepaling

MRU / heading

SVP

Software

Pien (Van den Herik Sliedrecht)

RTK GNSS/Applanix INS30

Applanix Wavemaster

Valeport Swift SVP Profiler / (Valeport mini-SVS(head)

Teledyne PDS

Geodetische parameters

Coördinatenstelsysteem

Hoogte/Dieptes

Geodetische Datum


Projectie

Rijksdriehoek

RTK


Dutch Datum

RDNAPTRANS 2018

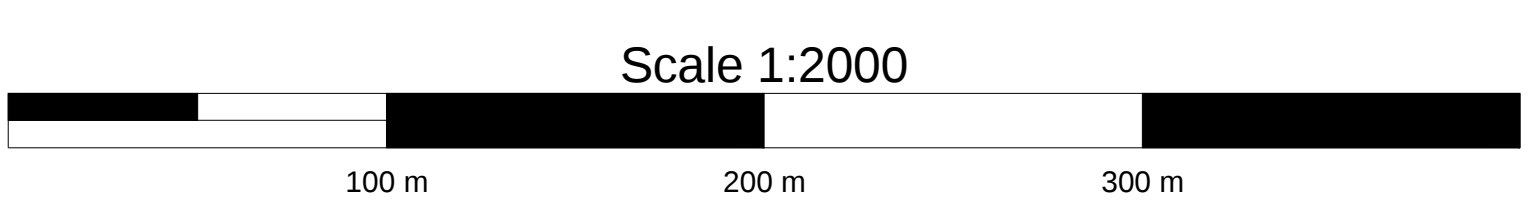

VERSCHILKAART t.o.v meting JULI

Dieptekleuren: 1x1m gridcellen verschil t.o.v vorige peiling
Dieptecijfers : verschillen 1m-cellen in grid 20x20m verschil t.o.v meting JULI
Eemsgeul vak A2. Nautische Gegarandeerde diepte: NAP -16.00m / LAT -14.40m

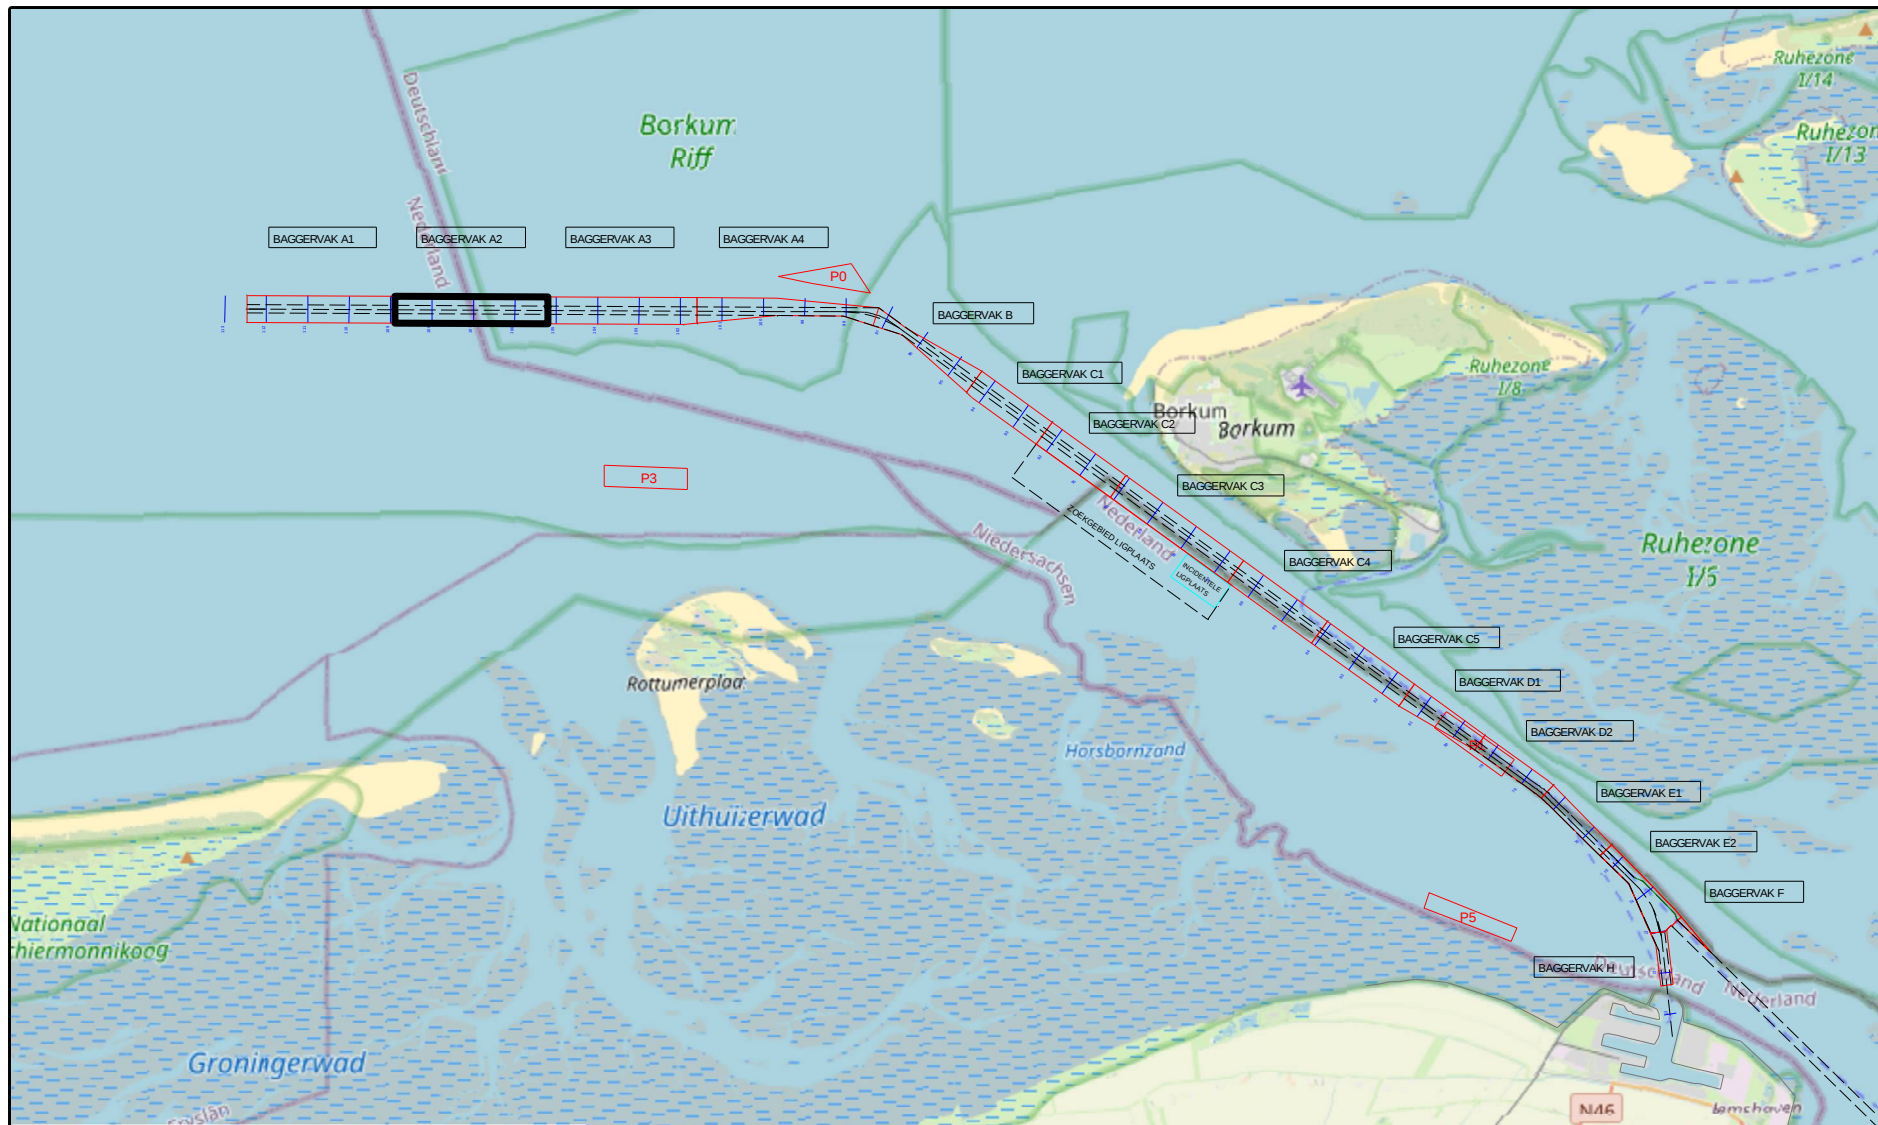

versie C

versie B

versie A

wijziging

betreft

datum

instellen

VAN DEN HERIK - SLIEDRECHT

Peil- en meetdienst

Industrieweg 24 Postbus 191 3200 AD Sliedrecht tel. 0184-412881 fax. 0184-411907

Beskenoam

Onderhouds Baggeren Eemsgeul

Contractpeiling AUGUSTUS na Baggerprogramma

Betreft onderdeel

Eemsgeul vak A2: 15-08-2025

Geschied

Opdrachtgever

Rijkswaterstaat PPO

Bestelnummer

31169408

Format

841 x 2250

Schaal

1 : 2000

Datum

19-08-2025

Tekeningnr

250819_103_01_A2_DIF_M