




Survey Apparatuur	
Survey vaartuij :	Pien (Van den Herik Slidrecht)
Echounder :	Teledyne RESON SEABAT T50-R
Plaatbepaling :	RTK GNSS/Appianix INS30
MRU / heading :	Applanix Wavemaster
SVP :	Valeport Swift SVP Profiler / (Valeport mini-SVS/head)
Software :	Teledyne PDS
Geodetische parameters	
Coördinatenstelsysteem :	Rijksdriehoek
Hogte/Dieptes :	RTK
Geodetische Datum :	Dutch Datum
Projectie :	RDNAPTRANS 2018



DIEPTECIJFERKAART t.o.v LAT

Diepte kleuren: 1x1m gridcellen t.o.v LAT
 Dieptecijfers : minst gepeilde dieptes 1m-cellen in grid 20x20m t.o.v. LAT

Eemsgeul vak A4. Nautische Gegarandeerde diepte: NAP -15.80m / LAT -14.20m





versie C			
versie B			
versie A			
wijziging	betroft	datum	initialen

VAN DEN HERIK - SLIEDRECHT Peil- en meetdienst Industriepleeg 24 Postbus 191 3360 AD Slidrecht tel. 0164-412881 fax. 0164-411937			
Bestelnaam Onderhouds Baggeren Eemsgeul Contractpeiling AUGUSTUS na Baggerprogramma			
Betrof ordersaal Eemsgeul vak A4:19-08-2025 Dieptecijferkaart t.o.v LAT		Bestelnummer: 31169408	
Opdrachtgever Rijkswaterstaat PPO		Formaat 841 x 2250	
		Schaal 1 : 2000	
		Tekeningnr. 250822_102_01_A4_LAT_M	