




Survey Apparatuur

Survey vaartuig	: Pien (Van den Herik Slidrecht)
Echosounder	: Teledyne RESON SEABAT T50-R
Plaatsbepaling	: RTK GNSS/Applanix INS30
MRU / heading	: Applanix Wavemaster
SVP	: Valeport Swift SVP Profiler / (Valeport mini-SVS(head)
Software	: Teledyne PDS

Geodetische parameters

Coördinatenstelsel	: Rijksdriehoek
Hoogte/Dieptes	: RTK
Geodetische Datum	: Dutch Datum
Projectie	: RDNAPTTRANS 2018

100m

200m

300m

Scale 1:2000

VERSCHILKAART t.o.v 3dmodel-NGD

Dieptekleuren: 1x1m gridcellen verschil t.o.v NGD
Dieptecijfers : minst gepelde dieptes 1m-cellen in grid 20x20m verschil t.o.v NGD
Eemsgeul vak A4. Nautische Gegarandeerde diepte: NAP -15.80m / LAT -14.20m

-0.00

NGD

-0.10

Interventie waarde

-0.50

Max Onderhoudsdiepte

-1.00

-2.00

versie C			
versie B			
versie A			
wijziging	betreft	datum	instellen
VAN DEN HERIK - SLIDRECHT Peil- en meetdienst Industrieweg 24 Postbus 191 3360 AD Slidrecht tel.0184-412881 fax.0184-411907			
Bestelnaam			
Onderhouds Baggeren Eemsgeul Aantoonpeiling AUGUSTUS na Baggerprogramma			
Betreft onderdeel		Bestelnummer	
Eemsgeul vak A4: 28-08-2025 Verschilkaart t.o.v 3dmodel-NGD		31169408	
Formaat		Schaal	
841 x 2250		1 : 2000	
Opdrachtgever		Datum	
Rijkswaterstaat PPO		01-09-2025	
Tekeningnr.		250901_101_01_A4_DIF_ATP	