



 

Survey Apparatuur	
Survey vaartuig	Plen (Van den Herik Sliedrecht)
Echosounder	Teledyne RESON SEABAT T50-R
Plaatsbepaling	RTK GNSS/Applanix INS30
MRU / heading	Applanix Wavemaster
SVP	Valeport Swift SVP Profiler / (Valeport mini-SVS(head)
Software	Teledyne PDS
Geodetische parameters	
Coördinatensysteem	Rijksdriehoek
Hoogte/Dieptes	RTK
Geodetische Datum	Dutch Datum
Projectie	RDNAPTRANS 2018


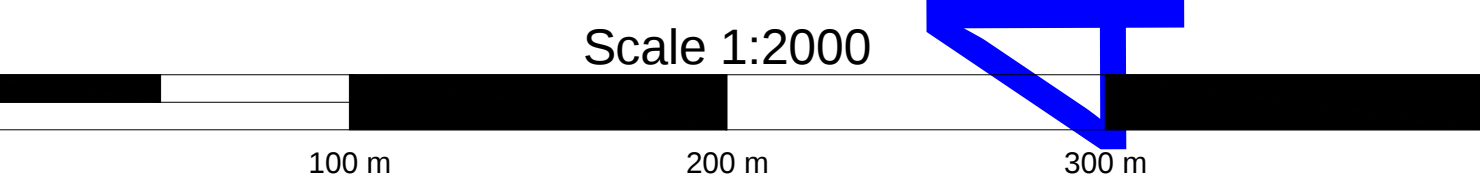


VERSCHILKAART t.o.v 3dmodel-NGD

Dieptekleuren: 1x1m gridcellen verschil t.o.v NGD

Dieptecijfers : minst gepeilde dieptes 1m-cellen in grid 20x20m verschil t.o.v NGD

Eemsgeul vak C1. Nautische Gegarandeerde diepte: NAP -15.30m / LAT -13.60m

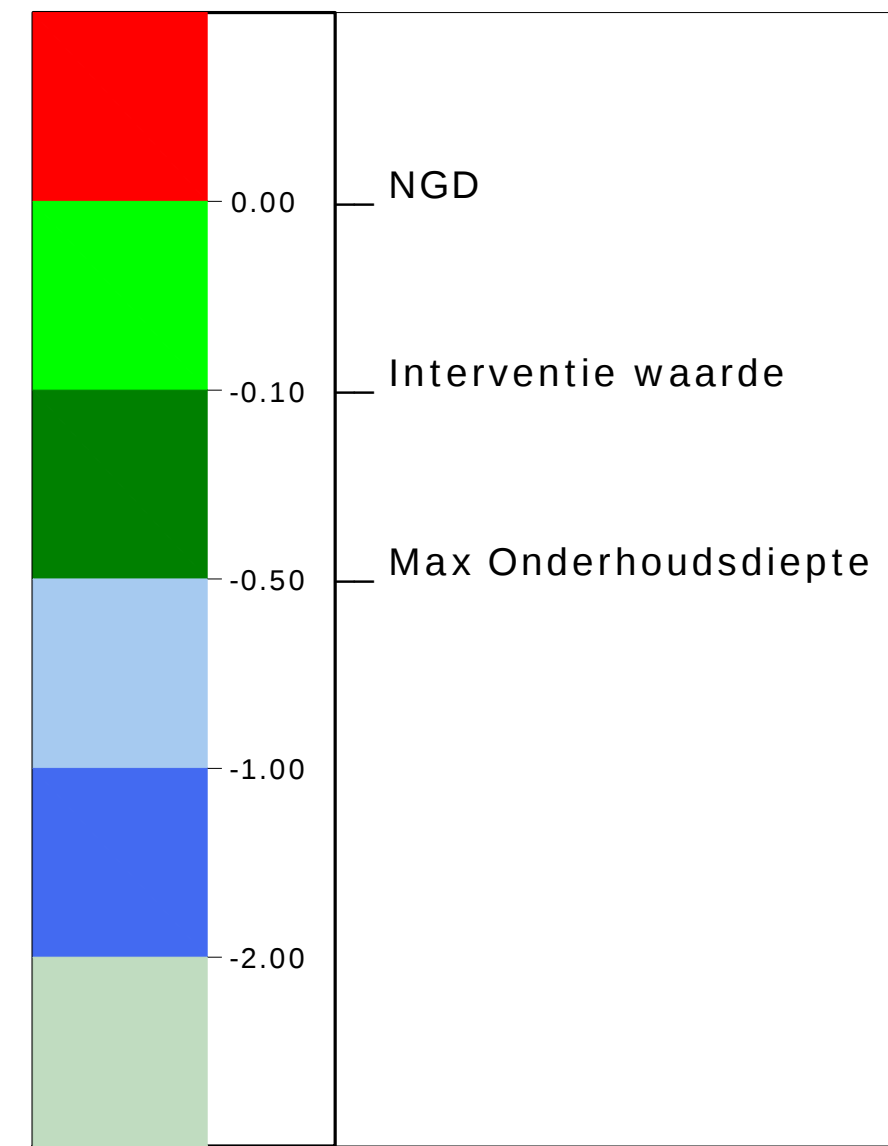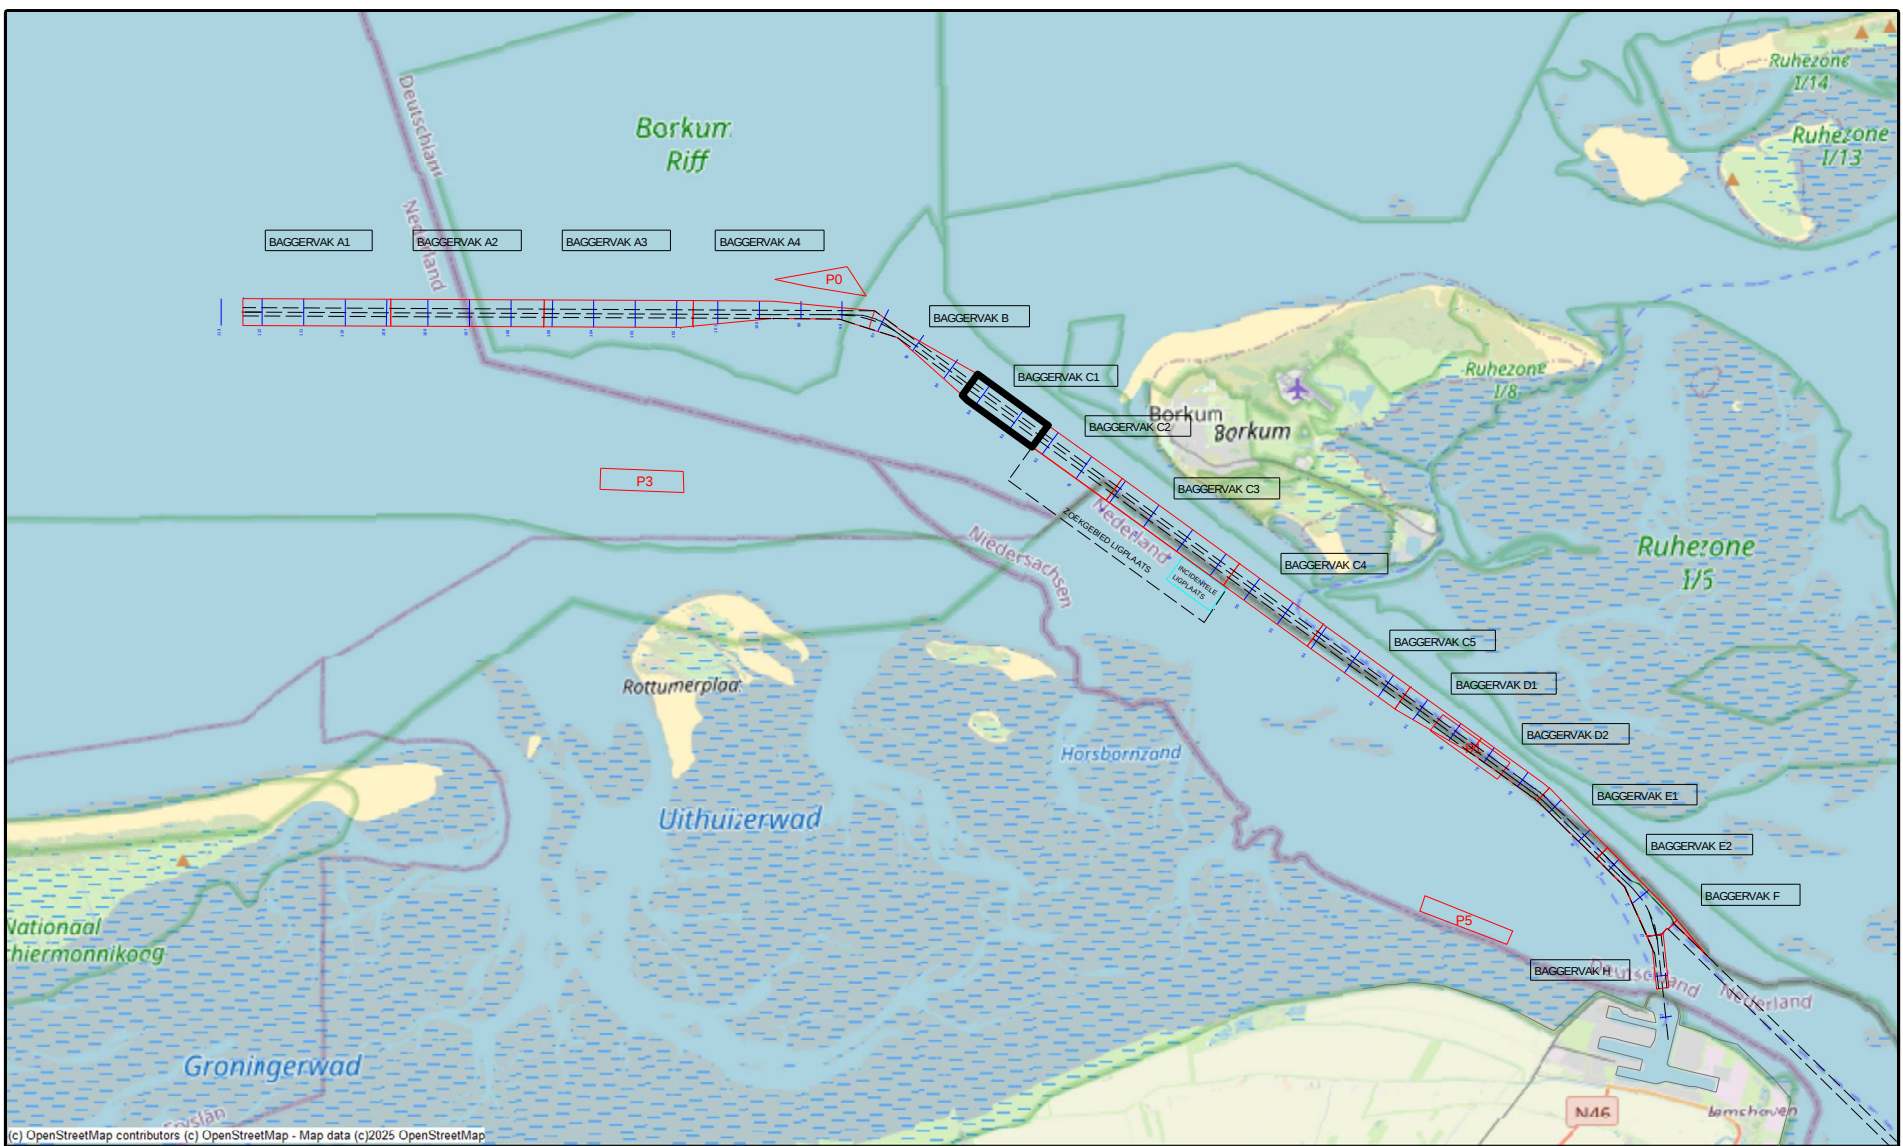

versie C			
versie B			
versie A			
wijziging	betreft		
Besteksnaam	Onderhouds Baggeren Eemsgeul		
Betreft onderdeel	Contractpeiling SEPTEMBER na Baggerprogramma		
Eemsgeul vak C1: 10-09-2025	Besteknummer	31169408	
Verschilkaart t.o.v 3dmodel-NGD	Formaat	841 x 1500	Schaal 1 : 2000
Opdrachtgever	Getekend	JBO	Datum 11-09-2025
Rijkswaterstaat PPO	Tekeningnr.	250911_101_01_C1_DIF_M	