



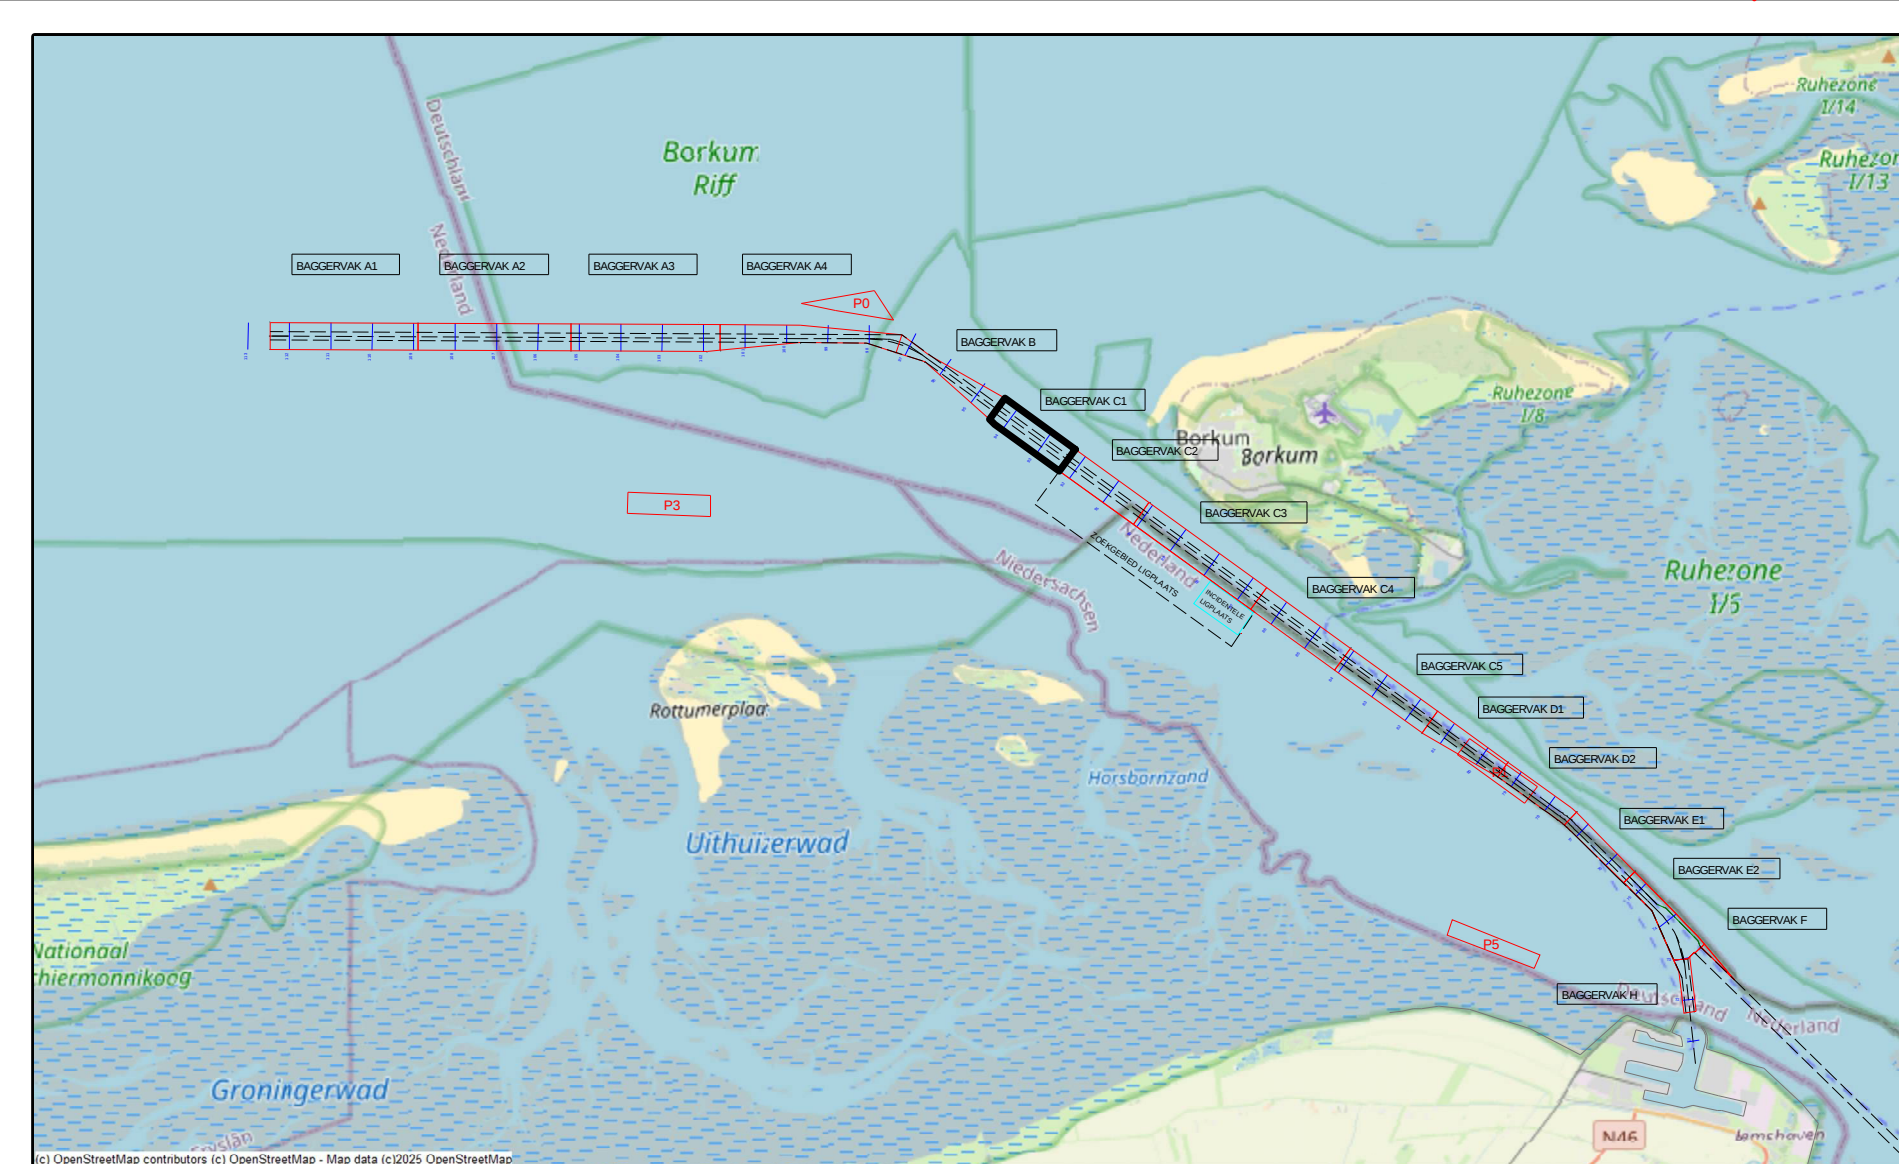

versie C			
versie B			
versie A			
wijziging	betreft	datum	initialen

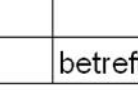

VAN DEN HERIK - SLIEDRECHT

Peil- en meetdienst

Industrieweg 24 Postbus 191 3360 AD Sliedrecht tel.0184-412851 fax. 0184-411937

Besteksnaam	
Onderhouds Baggeren Eemsegul Contractpeiling SEPTEMBER na Baggerprogramma	
Betreft onderdeel Eemsegul vak C1: 10-09-2025 Dieptecijferkaart t.o.v. LAT	Besteknummer 31169406 Format 841 x 1500 Schaal 1 : 2000
Opdrachtgever Rijkswaterstaat PPO	Gekend JBO Datum 11-09-2025 Tekeningnr. 250911_102_01_C1_LAT_M