



 



Survey Apparatuur			
Survey vaartuig	:	Pien (Van den Herik Sliedrecht)	
Echosounder	:	Teledyne RESON SEABAT T50-R	
Plaatbepaling	:	RTK GNSS/Applanix INS30	
MRU / heading	:	Applanix Wavemaster	
SVP	:	Valeport Swift SVP Profiler / (Valeport mini-SVS(head)	
Software	:	Teledyne PDS	
Geodetische parameters			
Coördinatsysteem	:	Rijksdriehoek	
Hcogte/Dieptes	:	RTK	
Geodetische Datum	:	Dutch Datum	
Projectie	:	RDNAPTRANS 2018	

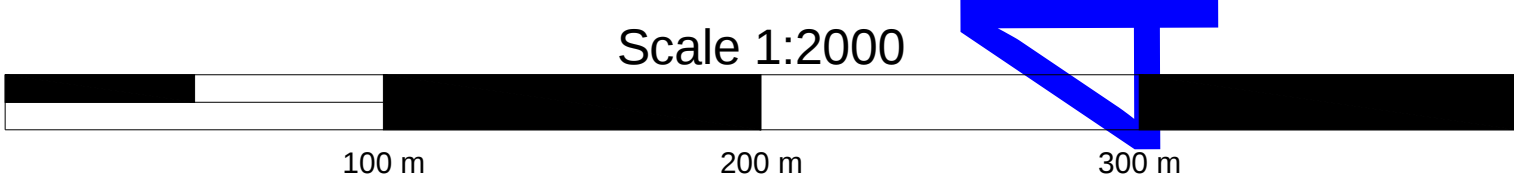

VERSCHILKAART t.o.v meting AUGUSTUS

Dieptekleuren: 1x1m gridcellen verschil t.o.v vorige peiling
Dieptecijfers : verschillen 1m-cellen in grid 20x20m verschil t.o.v meting AUGUSTUS

Eemsgeul vak C1. Nautische Gegarandeerde diepte: NAP -15.30m / LAT -13.60m

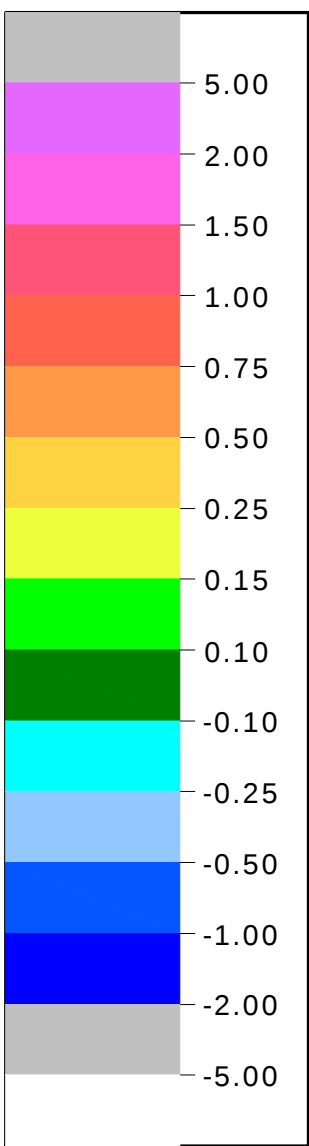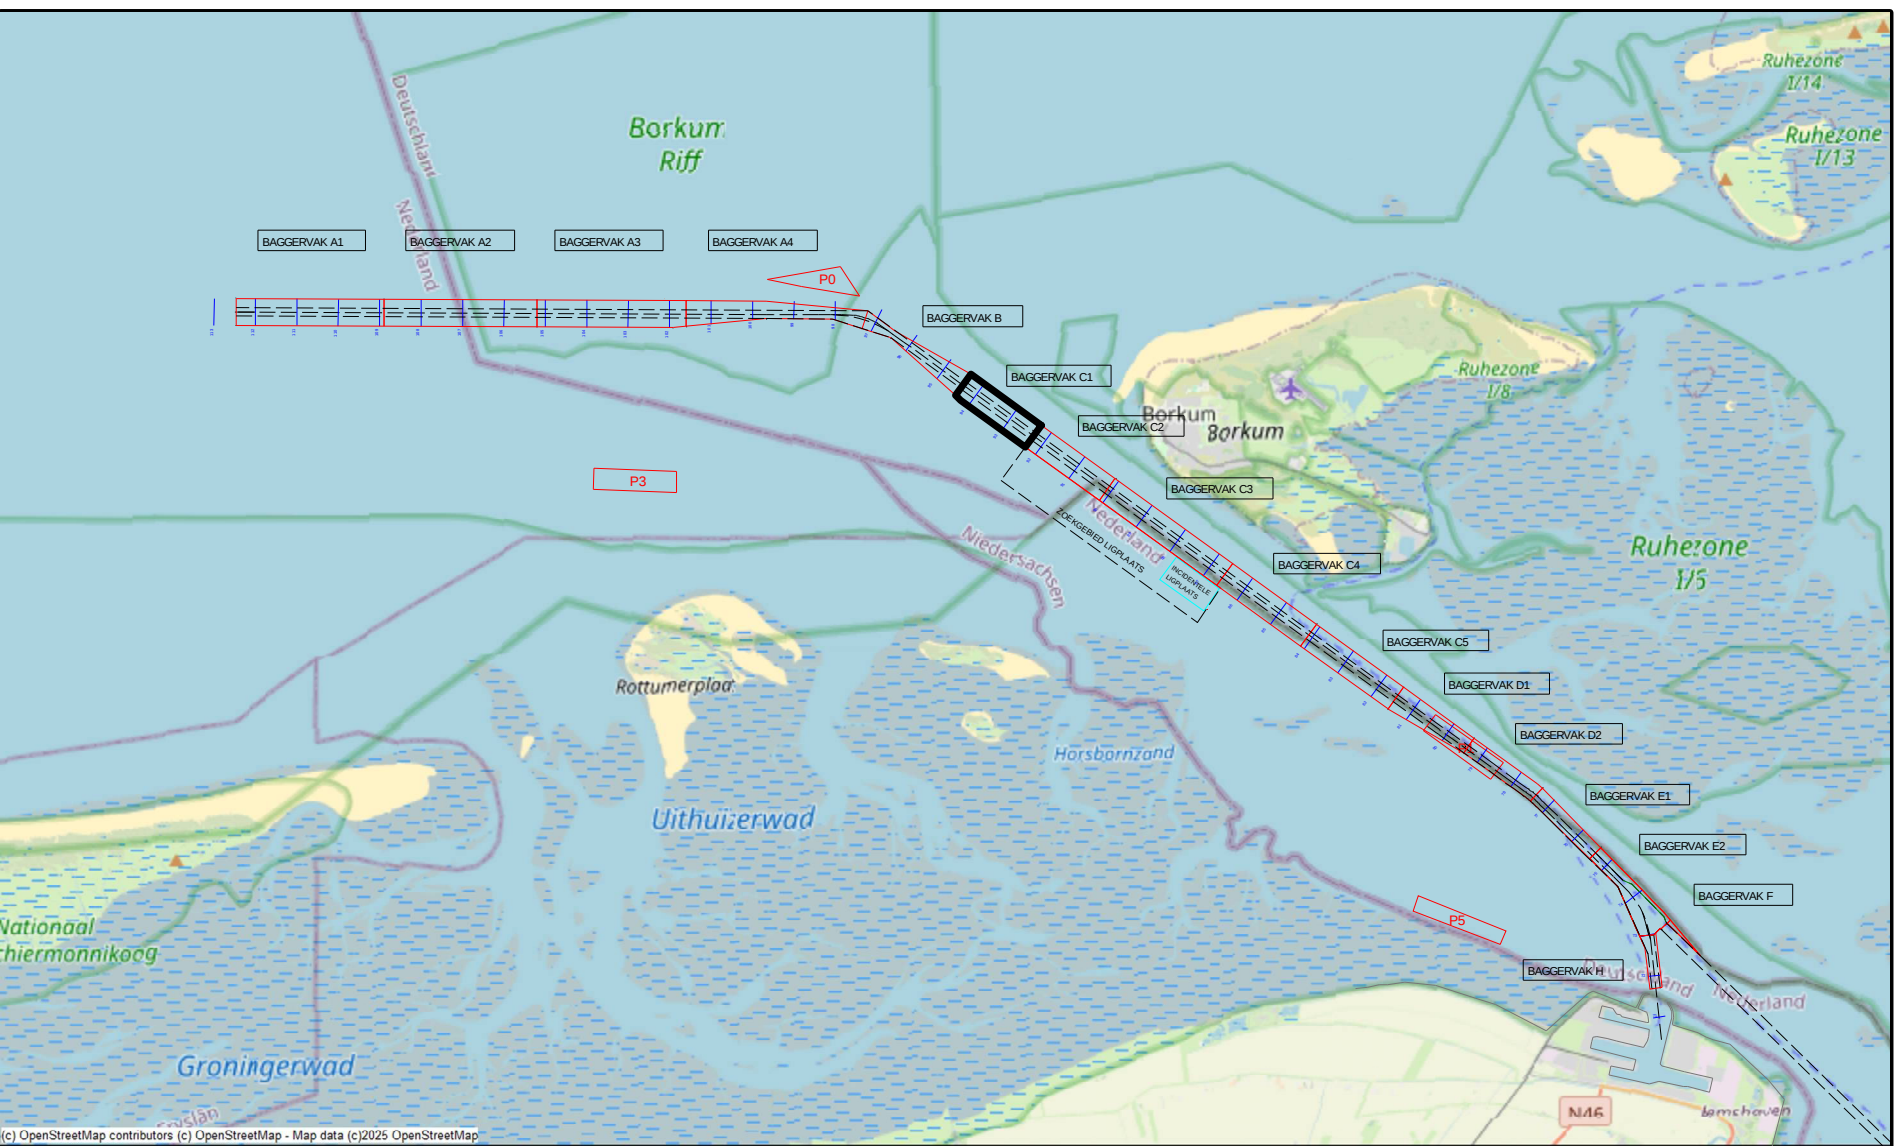

versie C				
versie B				
versie A				
wijziging	betreft		datum	initialen
VAN DEN HERIK - SLIEDRECHT				
Peil- en meetdienst				
Industrieweg 24 Postbus 191 3360 AD Sliedrecht tel.0184-412881 fax.0184-411937				
Besteksnaam				
Onderhouds Baggeren Eemsgeul				
Contractpeiling SEPTEMBER na Baggerprogramma				
Betreft onderdeel		Besteknummer		
Eemsgeul vak C1: 10-09-2025		31169408		
Verschilkaart t.o.v meting AUGUSTUS		Formaat	841 x 1500	Schaal
Opdrachtgever		Getekend	JBO	Datum
Rijkswaterstaat PPO		Tekeningnr.	250911_103_01_C1_DIF_M	11-09-2025