


 


| Survey Apparatuur      |                                                        |
|------------------------|--------------------------------------------------------|
| Survey vaartuig        | Pien ( Van den Herk Sliedrecht)                        |
| Echosounder            | Tedynye RESON SEABAT T50-R                             |
| Plaatbepaling          | RTK GNSS/Applanix INS30                                |
| MRU / heading          | Applanix Wavemaster                                    |
| SVP                    | Valeport Swift SVP Profiler / (Valeport mini-SVS(head) |
| Software               | Tedynye PDS                                            |
| Geodetische parameters |                                                        |
| Coördinatensysteem     | Rijksdriehoek                                          |
| Hoogte/Dieptes         | RTK                                                    |
| Geodetische Datum      | Dutch Datum                                            |
| Projectie              | RDNAPTRANS 2018                                        |

## DIEPTECIJFERKAART t.o.v LAT

Dieptekleuren: 1x1m gridcellen t.o.v LAT  
Dieptecijfers : minst gepeilde dieptes 1m-cellen in grid 20x20m t.o.v. NAP

Eemsgeul vak C5. Nautische Gegarandeerde diepte: NAP -15.50m / LAT -13.70m

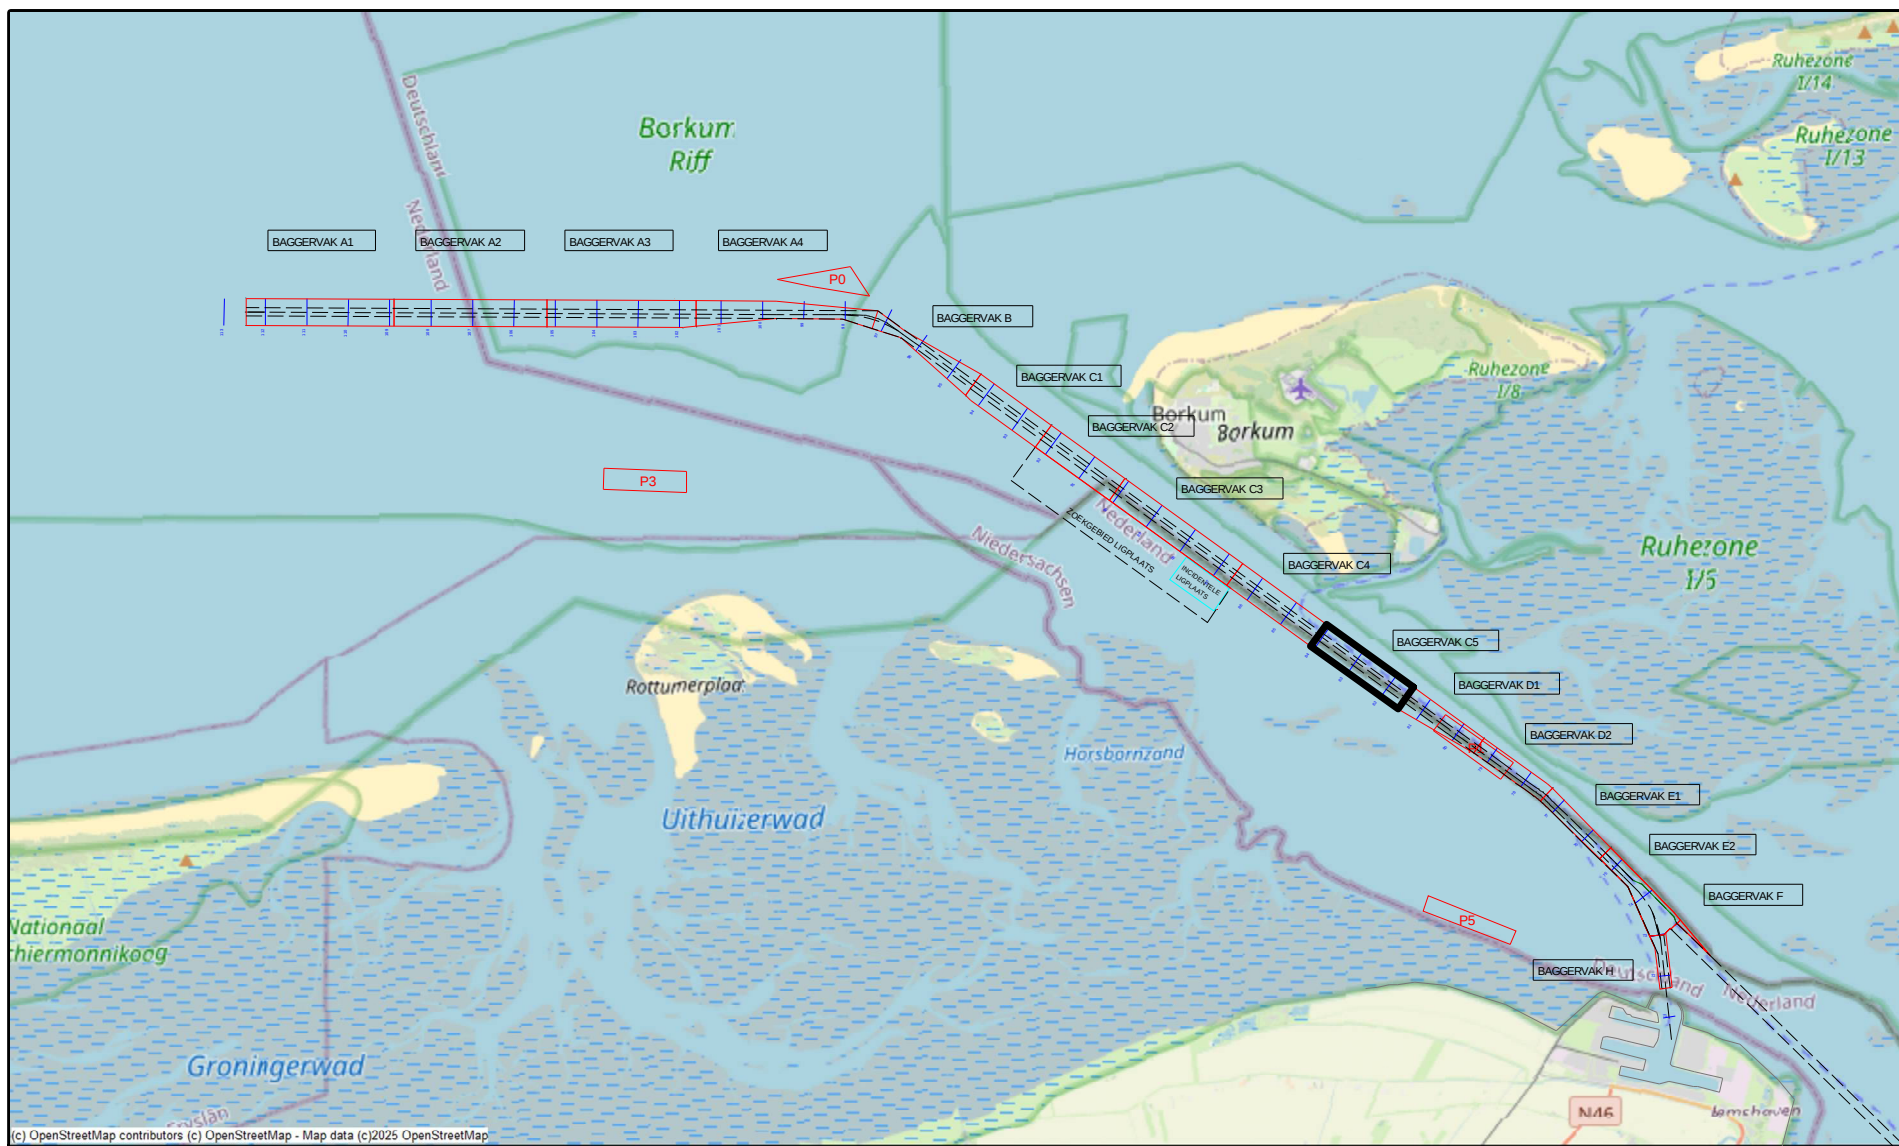

|                                                                                |         |                        |           |
|--------------------------------------------------------------------------------|---------|------------------------|-----------|
| versie C                                                                       |         |                        |           |
| versie B                                                                       |         |                        |           |
| versie A                                                                       |         |                        |           |
| wijziging                                                                      | betreft | datum                  | initialen |
| <b>VAN DEN HERIK - SLIEDRECHT</b>                                              |         |                        |           |
| Peil- en meetdienst                                                            |         |                        |           |
| Industrieweg 24 Postbus 191 3360 AD Sliedrecht tel 0184-412881 fax 0184-411937 |         |                        |           |
| Besteksnaam                                                                    |         |                        |           |
| Onderhouds Baggeren Eemsgeul                                                   |         |                        |           |
| Contractpeiling SEPTEMBER na Baggerprogramma                                   |         |                        |           |
| Betreft onderdeel                                                              |         | Besteknummer           |           |
| Eemsgeul vak C5: 11-09-2025                                                    |         | 31169408               |           |
| Dieptecijferkaart t.o.v LAT                                                    |         | Formaat                |           |
|                                                                                |         | 841 x 1500             |           |
| Opdrachtgever                                                                  |         | Schaal                 |           |
| Rijkswaterstaat PPO                                                            |         | 1 : 2000               |           |
|                                                                                |         | Getekend               |           |
|                                                                                |         | JBO                    |           |
|                                                                                |         | Datum                  |           |
|                                                                                |         | 16-09-2025             |           |
|                                                                                |         | Tekeningnr             |           |
|                                                                                |         | 250916_102_01_C5_LAT_M |           |