




 

Survey Apparatuur		
Survey vaartuig	:	Plien (Van den Herik Sliedrecht)
Echosounder	:	Teledyne RESON SEABAT T50-R
Plaatbepaling	:	RTK GNSS/Applanix INS30
MRU / heading	:	Applanix Wavemaster
SVP	:	Valeport Swift SVP Profiler / (Valeport mini-SVS(head)
Software	:	Teledyne PDS
Geodetische parameters		
Coördinatensysteem	:	Rijksdriehoek
Hoogte/Dieptes	:	RTK
Geodetische Datum	:	Dutch Datum
Projectie	:	RDNAPTRANS 2018

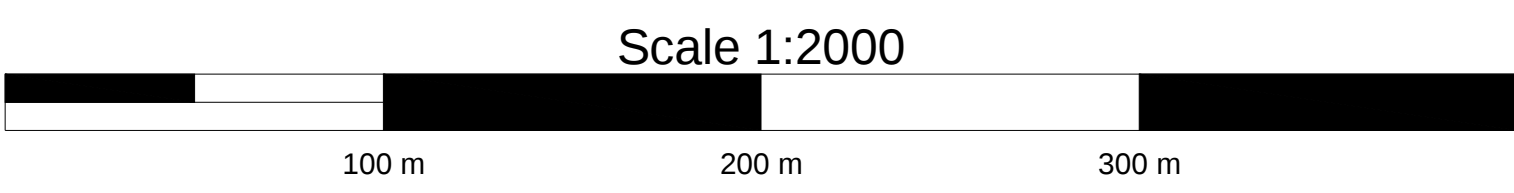

DIEPTECIJFERKAART t.o.v LAT
Dieptekleuren: 1x1m gridcellen t.o.v LAT
Dieptecijfers : minst gepeilde dieptes 1m-cellen in grid 20x20m t.o.v. NAP
Eemsgeul vak F. Nautische Gegarandeerde diepte: NAP -11.40m / LAT -9.50m

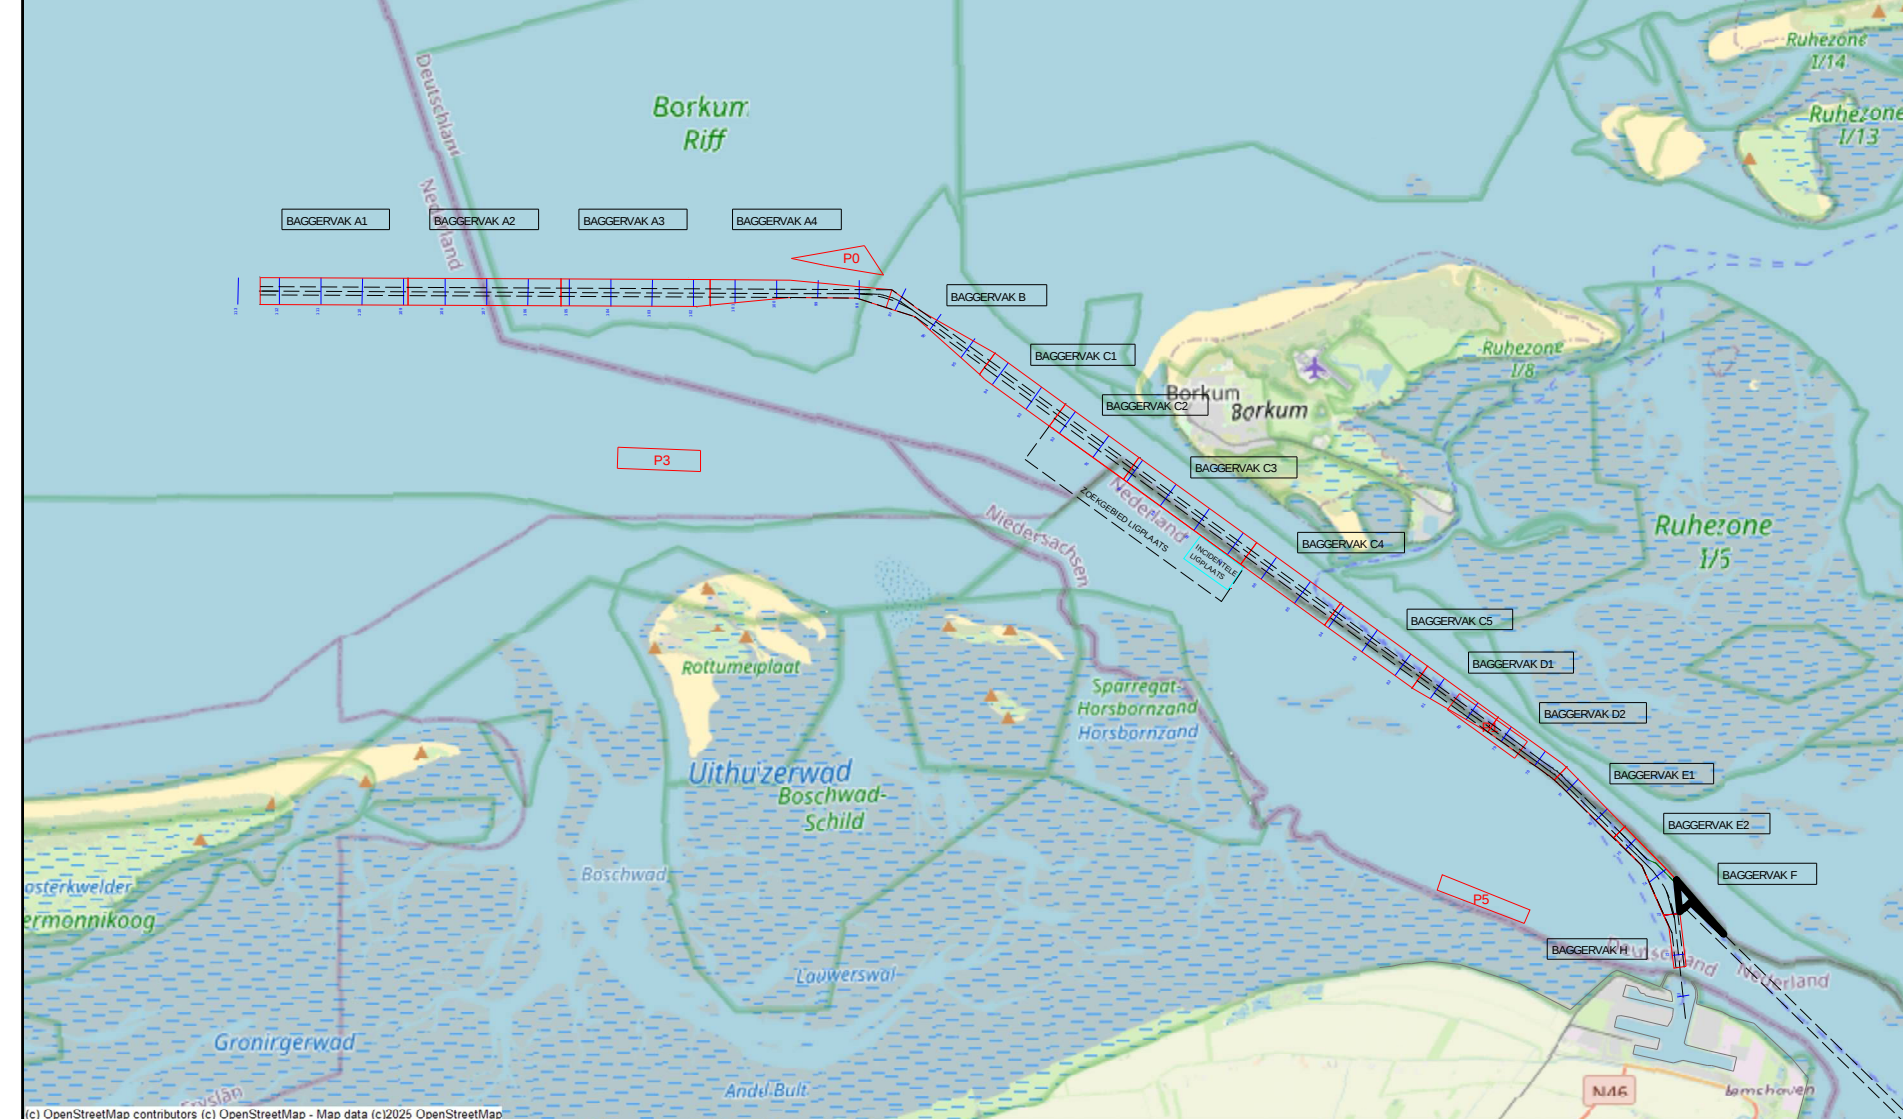

versie C			
versie B			
versie A			
wijziging	betreft	datum	initialen
VAN DEN HERIK - SLIEDRECHT			
Peil- en meetdienst			
Industrieweg 24 Postbus 191 3360 AD Sliedrecht tel 0184-412881 fax 0184-411937			
Besteksnaam			
Onderhouds Baggeren Eemsgeul			
Contractpeiling SEPTEMBER na Baggerprogramma			
Betreft onderdeel		Besteknummer	
Eemsgeul vak F: 23-09-2025		31169408	
Dieptecijferkaart t.o.v LAT		Formaat	
		841 x 1500	
Opdrachtgever		Schaal	
Rijkswaterstaat PPO		1 : 2000	
		Getekend	
		JBO	
		Datum	
		25-09-2025	
		Tekeningnr	
		250925_102_01_F_LAT_M	