



 

| Survey Apparatuur      |                                                        |
|------------------------|--------------------------------------------------------|
| Survey vaartuig        | Pien ( Van den Herk Sliedrecht)                        |
| Echosounder            | Teldyne RESON SEABAT T50-R                             |
| Plaatbepaling          | RTK GNSS/Applanix INS30                                |
| MRU / heading          | Applanix Wavemaster                                    |
| SVP                    | Valeport Swift SVP Profiler / (Valeport mini-SVS(head) |
| Software               | Teldyne PDS                                            |
| Geodetische parameters |                                                        |
| Coördinatenstelsysteem | Rijksdriehoek                                          |
| Hoogte/Dieptes         | RTK                                                    |
| Geodetische Datum      | Dutch Datum                                            |
| Projectie              | RDNAPTRANS 2018                                        |

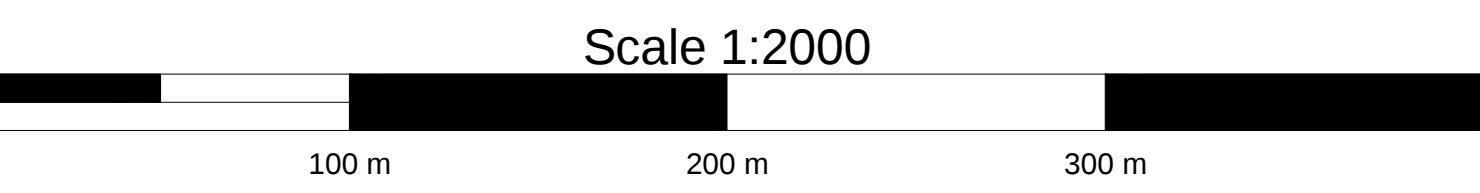

## VERSCHILKAART t.o.v 3dmodel-NGD

Dieptekleuren: 1x1m gridcellen verschil t.o.v NGD

Dieptecijfers : minst gepeilde dieptes 1m-cellen in grid 20x20m verschil t.o.v NGD

Eemsgeul vak C4. Nautische Gegarandeerde diepte: NAP -15.70m / LAT -13.90m

|       |                      |
|-------|----------------------|
| 0.00  | NGD                  |
| -0.10 | Interventie waarde   |
| -0.50 | Max Onderhoudsdiepte |
| -1.00 |                      |
| -2.00 |                      |

|                                                                                |         |                          |            |
|--------------------------------------------------------------------------------|---------|--------------------------|------------|
| versie C                                                                       |         |                          |            |
| versie B                                                                       |         |                          |            |
| versie A                                                                       |         |                          |            |
| wijziging                                                                      | betreft | datum                    | initiaal   |
|                                                                                |         |                          |            |
| <b>VAN DEN HERIK - SLIEDRECHT</b>                                              |         |                          |            |
| Peil- en meetdienst                                                            |         |                          |            |
| Industrieweg 24 Postbus 191 3360 AD Sliedrecht tel.0184-412881 fax.0184-411937 |         |                          |            |
| Besteksnaam                                                                    |         |                          |            |
| Onderhouds Baggeren Eemsgeul                                                   |         |                          |            |
| Aantoonpeiling SEPTEMBER na Baggerprogramma                                    |         |                          |            |
| Betreft onderdeel                                                              |         | Besteknummer             |            |
| Eemsgeul vak C4; 26-09-2025                                                    |         | 31169408                 |            |
| Verschilkaart t.o.v 3dmodel-NGD                                                |         | Formaat                  | Schaal     |
|                                                                                |         | 841 x 1500               | 1 : 2000   |
| Opdrachtgever                                                                  |         | Getekend                 | Datum      |
| Rijkswaterstaat PPO                                                            |         | JBO                      | 26-09-2025 |
|                                                                                |         | Tekeningnr               |            |
|                                                                                |         | 250926_101_01_C4_DIF_ATP |            |