


 

Survey Apparaatuur

Survey vaartuig

Plaatbepaling

MRU / heading

SVP

Software

Pien (Van den Herik Sliedrecht)

RTK GNSS/Applanix INS30

Applanix Wavemaster

Valeport Swift SVP Profiler / (Valeport mini-SVS(head)

Teledyne PDS

Geodetische parameters

Coördinatensysteem

Hoogte/Dieptes

Geodetische Datum


Projectie

Rijksdriehoek

RTK

Dutch Datum

RD/NAPTRANS 2018

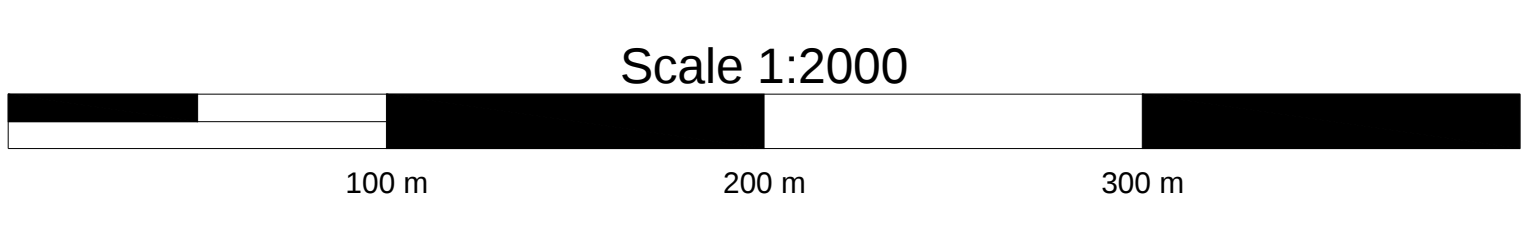


VERSCHILKAART t.o.v meting SEPTEMBER

Dieptekleuren: 1x1m gridcellen verschil t.o.v vorige peiling

Dieptecijfers : verschillen 1m-cellen in grid 20x20m verschil t.o.v meting SEPTEMBER

Eemsgeul vak A4. Nautische Gegarandeerde diepte: NAP -15.80m / LAT -14.20m

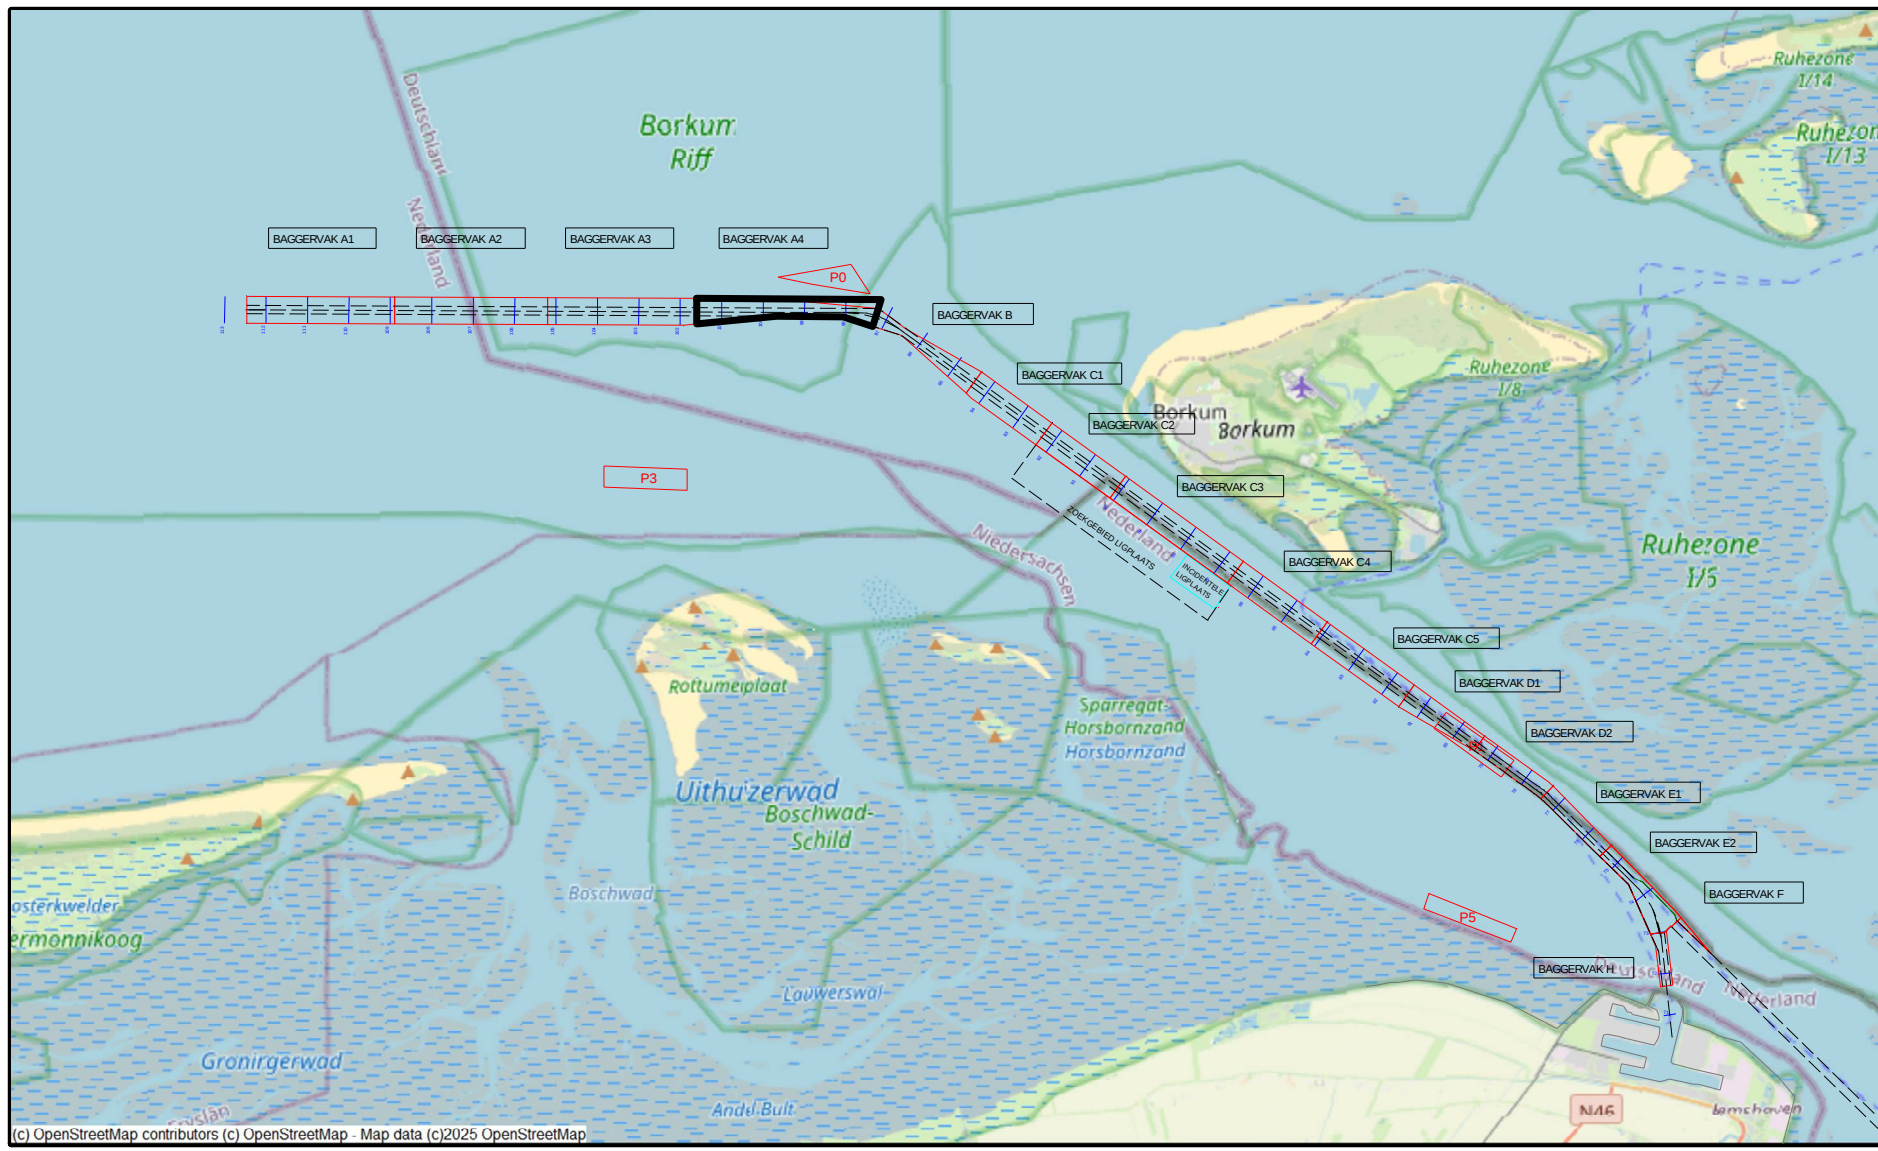

5.00

4.00

3.00

2.00

1.00

0.75

0.50

0.25

0.15

0.10

-0.10

-0.25

-0.50

-1.00

-2.00

-5.00

versie C

versie B

versie A

wijziging

betreft

datum

initalen

VAN DEN HERIK - SLIEDRECHT

Peil- en meetdienst

Industrieweg 24 Postbus 191 3360 AD Sliedrecht tel. 0184-412881 fax. 0184-411807

Onderhouds Baggeren Eemsgeul

Contractpeiling OKTOBER na Baggerprogramma

Betreeft onderdeel

Eemsgeul vak A4: 01-10-2025

Verschilkaart t.o.v meting SEPTEMBER

Opdrachtgever

Rijkswaterstaat PPO

Betekenisnummer

31169408

Formaat

841 x 2250

Gefekend

LSO

Tekening

251006_103_01_A4_DIF_M

Schaal

1 : 2000

Datum

6-10-2025