




Survey Apparatuur	
Survey vaartuig	Pien (Van den Herik Sliedrecht)
Echosounder	Teledyne RESON SEABAT T50-R
Plaatsbepaling	RTK GNSS/Applanix INS30
MRU / heading	Applanix Wavemaster
SVP	Valeport Swift SVP Profiler / (Valeport mini-SVS(head)
Software	Teledyne PDS
Geodetische parameters	
Coördinatenstelsysteem	Rijksdriehoek
Hoogte/Dieptes	RTK
Geodetische Datum	Dutch Datum
Projectie	RDNATRAPNS 2218

DIEPTECIJFERKAART t.o.v LAT

Diepte kleuren: 1x1m gridcellen t.o.v LAT
Dieptecijfers : minst gepeilde dieptes 1m-cellen in grid 20x20m t.o.v. LAT
Eemsgeul vak C3. Nautische Gegarandeerde diepte: NAP -15.80m / LAT -14.10m

versie C			
versie B			
versie A			
wijziging	betreft	datum	initiaten
VAN DEN HERIK - SLIEDRECHT			
Peil- en meetdienst			
Industrieweg 24 Postbus 191 3300 AD Sliedrecht tel 0164-412881 fax 0164-411907			
Besteknaam			
Onderhouds Baggeren Eemsgeul			
Contractpeiling OKTOBER na Baggerprogramma			
Betreft ondersheid			
Eemsgeul vak C3, 02-10-2025		Beeldnummer: 31169408	
Dieptecijferkaart t.o.v LAT		Formaat: 841 x 2250	
Opdrachtgever		Schaal: 1 : 2000	
Rijkswaterstaat PPO		Gekend: LSO	
		Datum: 7-10-2025	
		Tekeningnr: 251007_102_01_C3_LAT_M	

