238200 E
238400 E
622200 N
238600 E
622000 N
238800 E
621800 N
239000 E
239200 E
621600 N
239400 E
621400 N
239600 E
621200 N
239800 E
240000 E
621000 N
240200 E
620800 N
240400 E
240600 E
620600 N
240800 E
620400 N
241000 E
620200 N
241200 E
241400 E
620000 N
241600 E
619800 N
622200 N
238000 E
18 / F 2
241800 E
619600 N

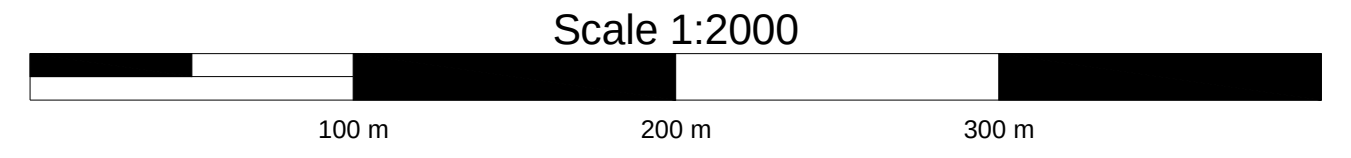

Survey Apparatuur

Survey vaartuig	:	Pien (Van den Herik Sliedrecht)
Echosounder	:	Teledyne RESON SEABAT T50-R
Plaatbepaling	:	RTK GNSS/Applanix INS30
MRU / heading	:	Applanix Wavemaster
SVP	:	Valeport Swift SVP Profiler / (Valeport mini-SVS(head)
Software	:	Teledyne PDS

Geodetische parameters

Coördinatensysteem	:	Rijksdriehoek
Hoogte/Dieptes	:	RTK
Geodetische Datum	:	Dutch Datum
Projectie	:	RDNAPTRANS 2018

VERSCHILKAART t.o.v meting SEPTEMBER

Dieptekleuren: 1x1m gridcellen verschil t.o.v vorige peiling
Dieptecijfers : verschillen 1m-cellen in grid 20x20m verschil t.o.v meting SEPTEMBER

Eemsgeul vak C3. Nautische Gegarandeerde diepte: NAP -15.80m / LAT -14.10m

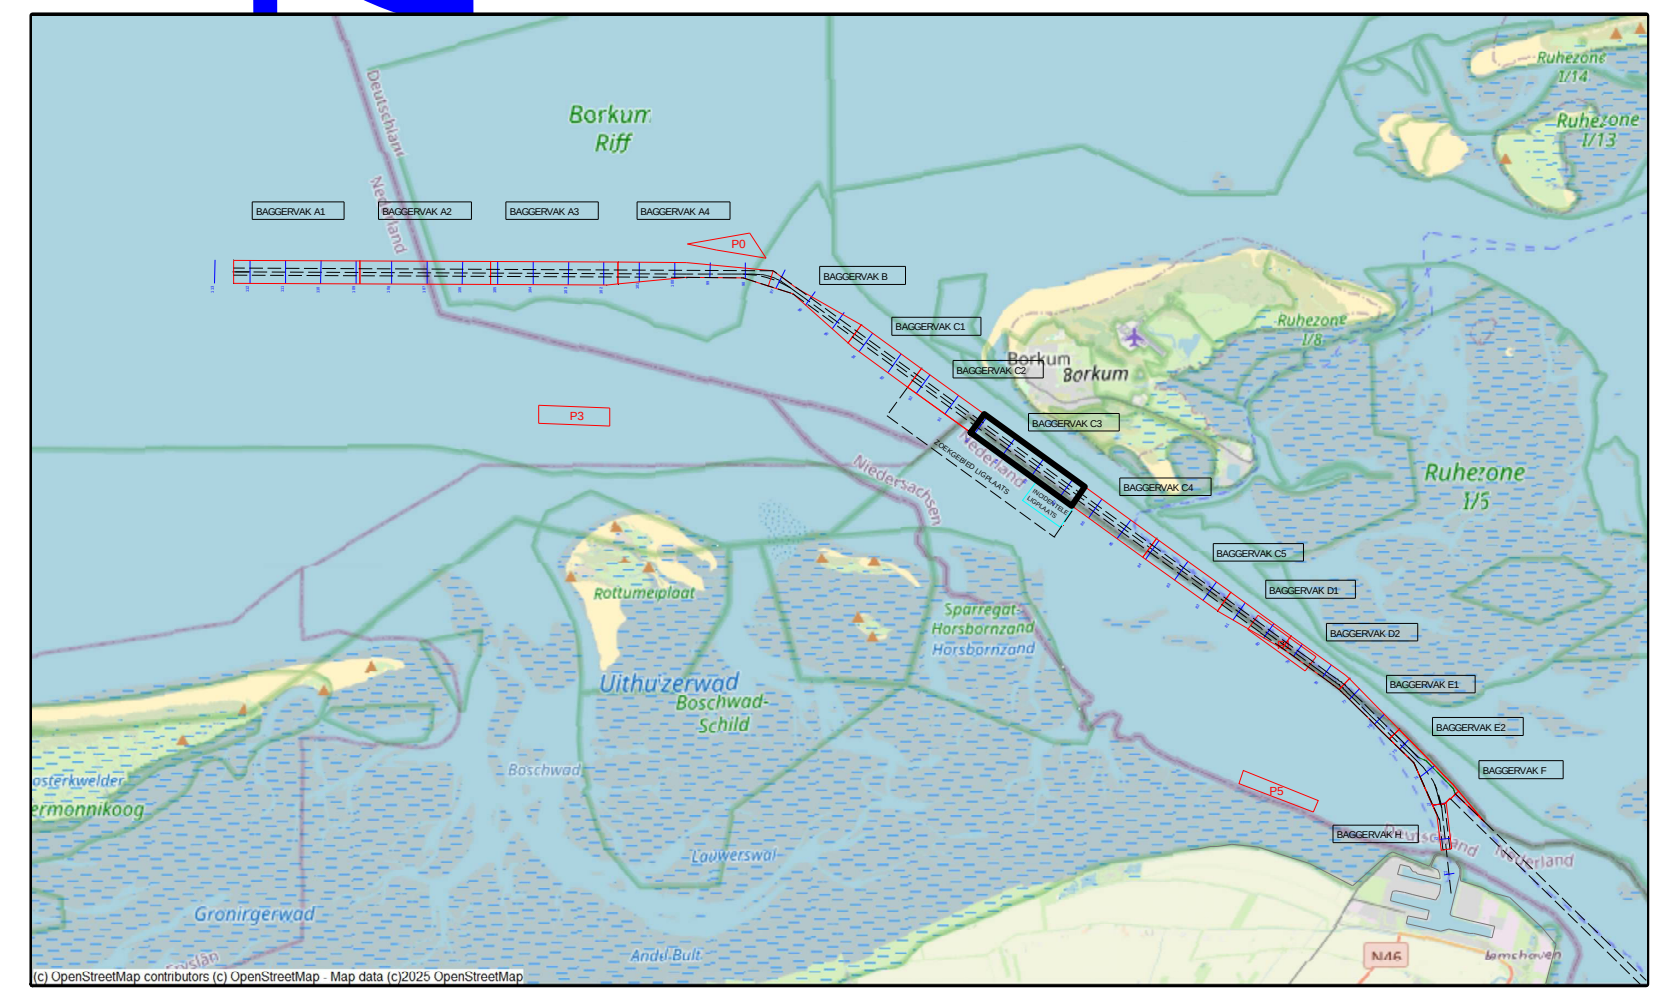

⬜
5.00
🟪
2.00
🟪
1.50
🟥
1.00
🟥
0.75
🟧
0.50
🟨
0.25
🟨
0.15
🟩
0.10
🟩
-0.10
🟦
-0.25
🟦
-0.50
🟦
-1.00
🟦
-2.00
⬜
-5.00

versie C			
versie B			
versie A			
wijziging	betreft	datum	initialen

VAN DEN HERIK - SLIEDRECHT

Peil- en meetdienst

Industrieweg 24 Postbus 191 3360 AD Sliedrecht tel.0184-412881 fax.0184-411937

Besteksnaam Onderhouds Baggeren Eemsgeul Contractpeiling OKTOBER na Baggerprogramma		
Betreft onderdeel Eemsgeul vak C3: 02-10-2025 Verschilkaart t.o.v meting SEPTEMBER	Besteknummer 31169408	
	Formaat 841 x 2250	Schaal 1 : 2000
Opdrachtgever Rijkswaterstaat PPO	Getekend LSO	Datum 7-10-2025
	Tekeningnr. 251007_103_01_C3_DIF_M	