



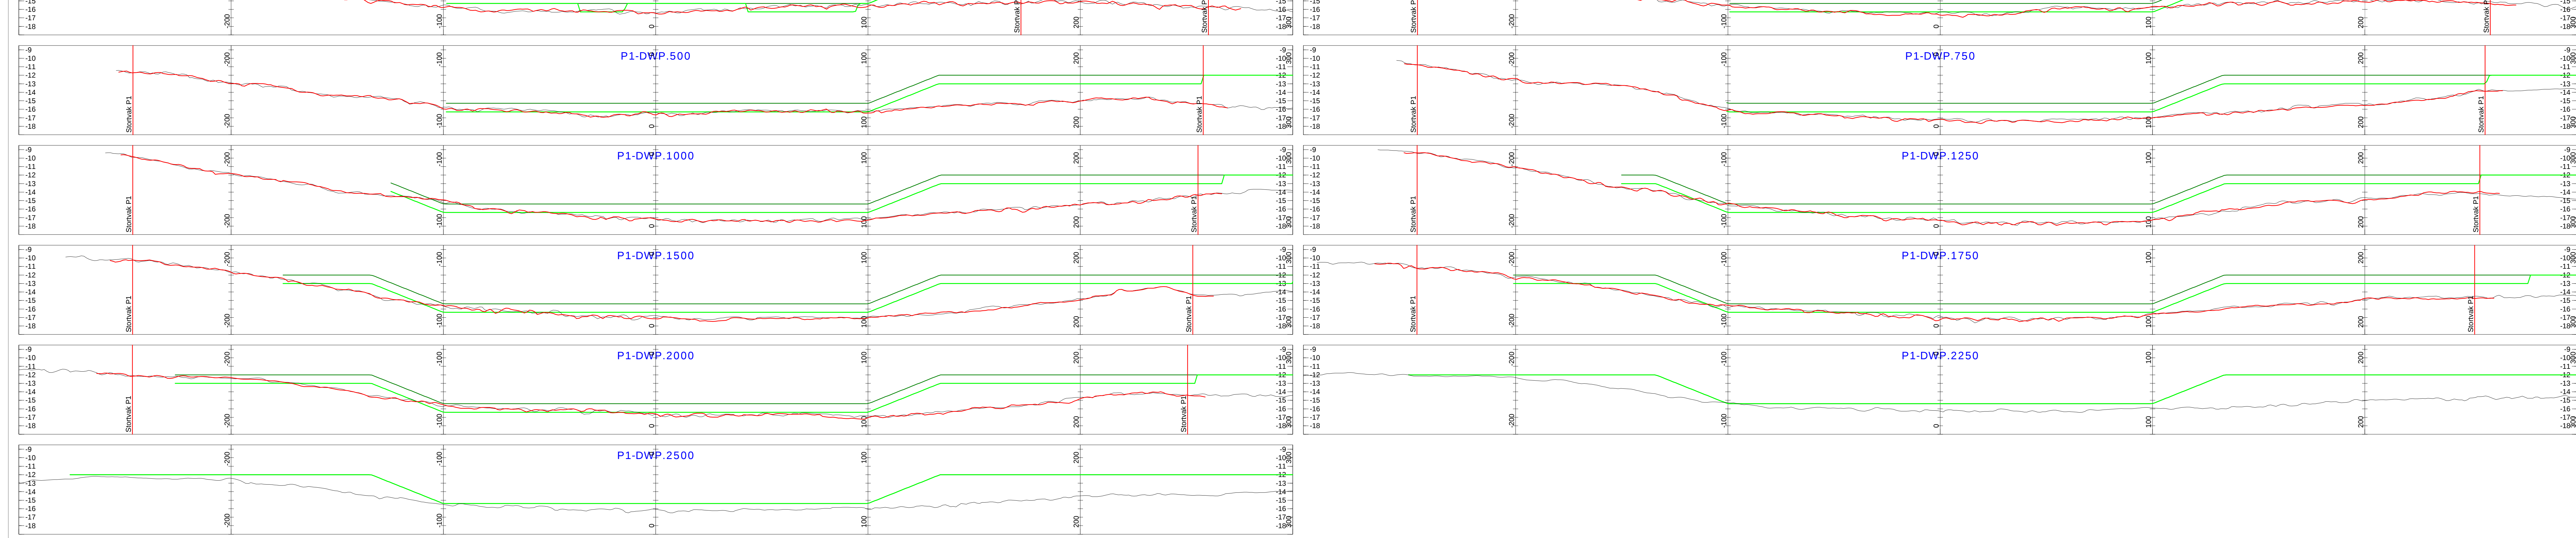

Survey Apparatuur	
Survey vaartuig	Pien (Van den Herik Sliedrecht)
Echosounder	Teledyne RESON SEABAT T50-R
Plaatbepaling	RTK GNSS/Appianix INS30
MRU / heading	Applanix Wavemaster
SVP	Valeport Swift SVP Profiler / (Valeport mini-SVS(head)
Software	Teledyne PDS
Geodetische parameters	
Coördinatensysteem	Rijksdriehoek
Hoogte/Dieptes	RTK
Geodetische Datum	Dutch Datum
Projectie	RDNAPTRANS 2018

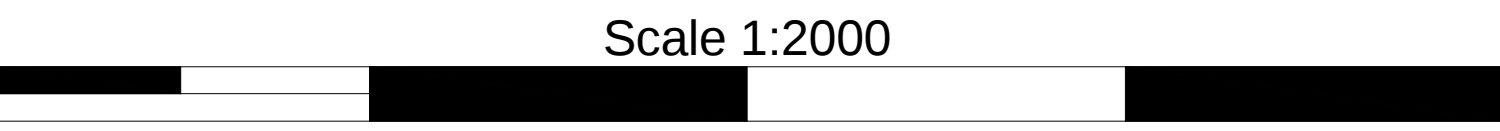


VERSCHILKAART en DWP Stortlocatie P1 t.o.v 3dmodel-NGD - -1.00m.

Dieptekleuren: 1x1m gridcellen verschil t.o.v NGD
Dieptecijfers : minst gepeilde dieptes 1m-cellen in grid 20x20m verschil t.o.v NGD

Eemsgeul vak D1. Nautische Gegarandeerde diepte: NAP -15.40m / LAT -13.60m

Eemsgeul vak D2. Nautische Gegarandeerde diepte: NAP -15.30m / LAT -13.50m

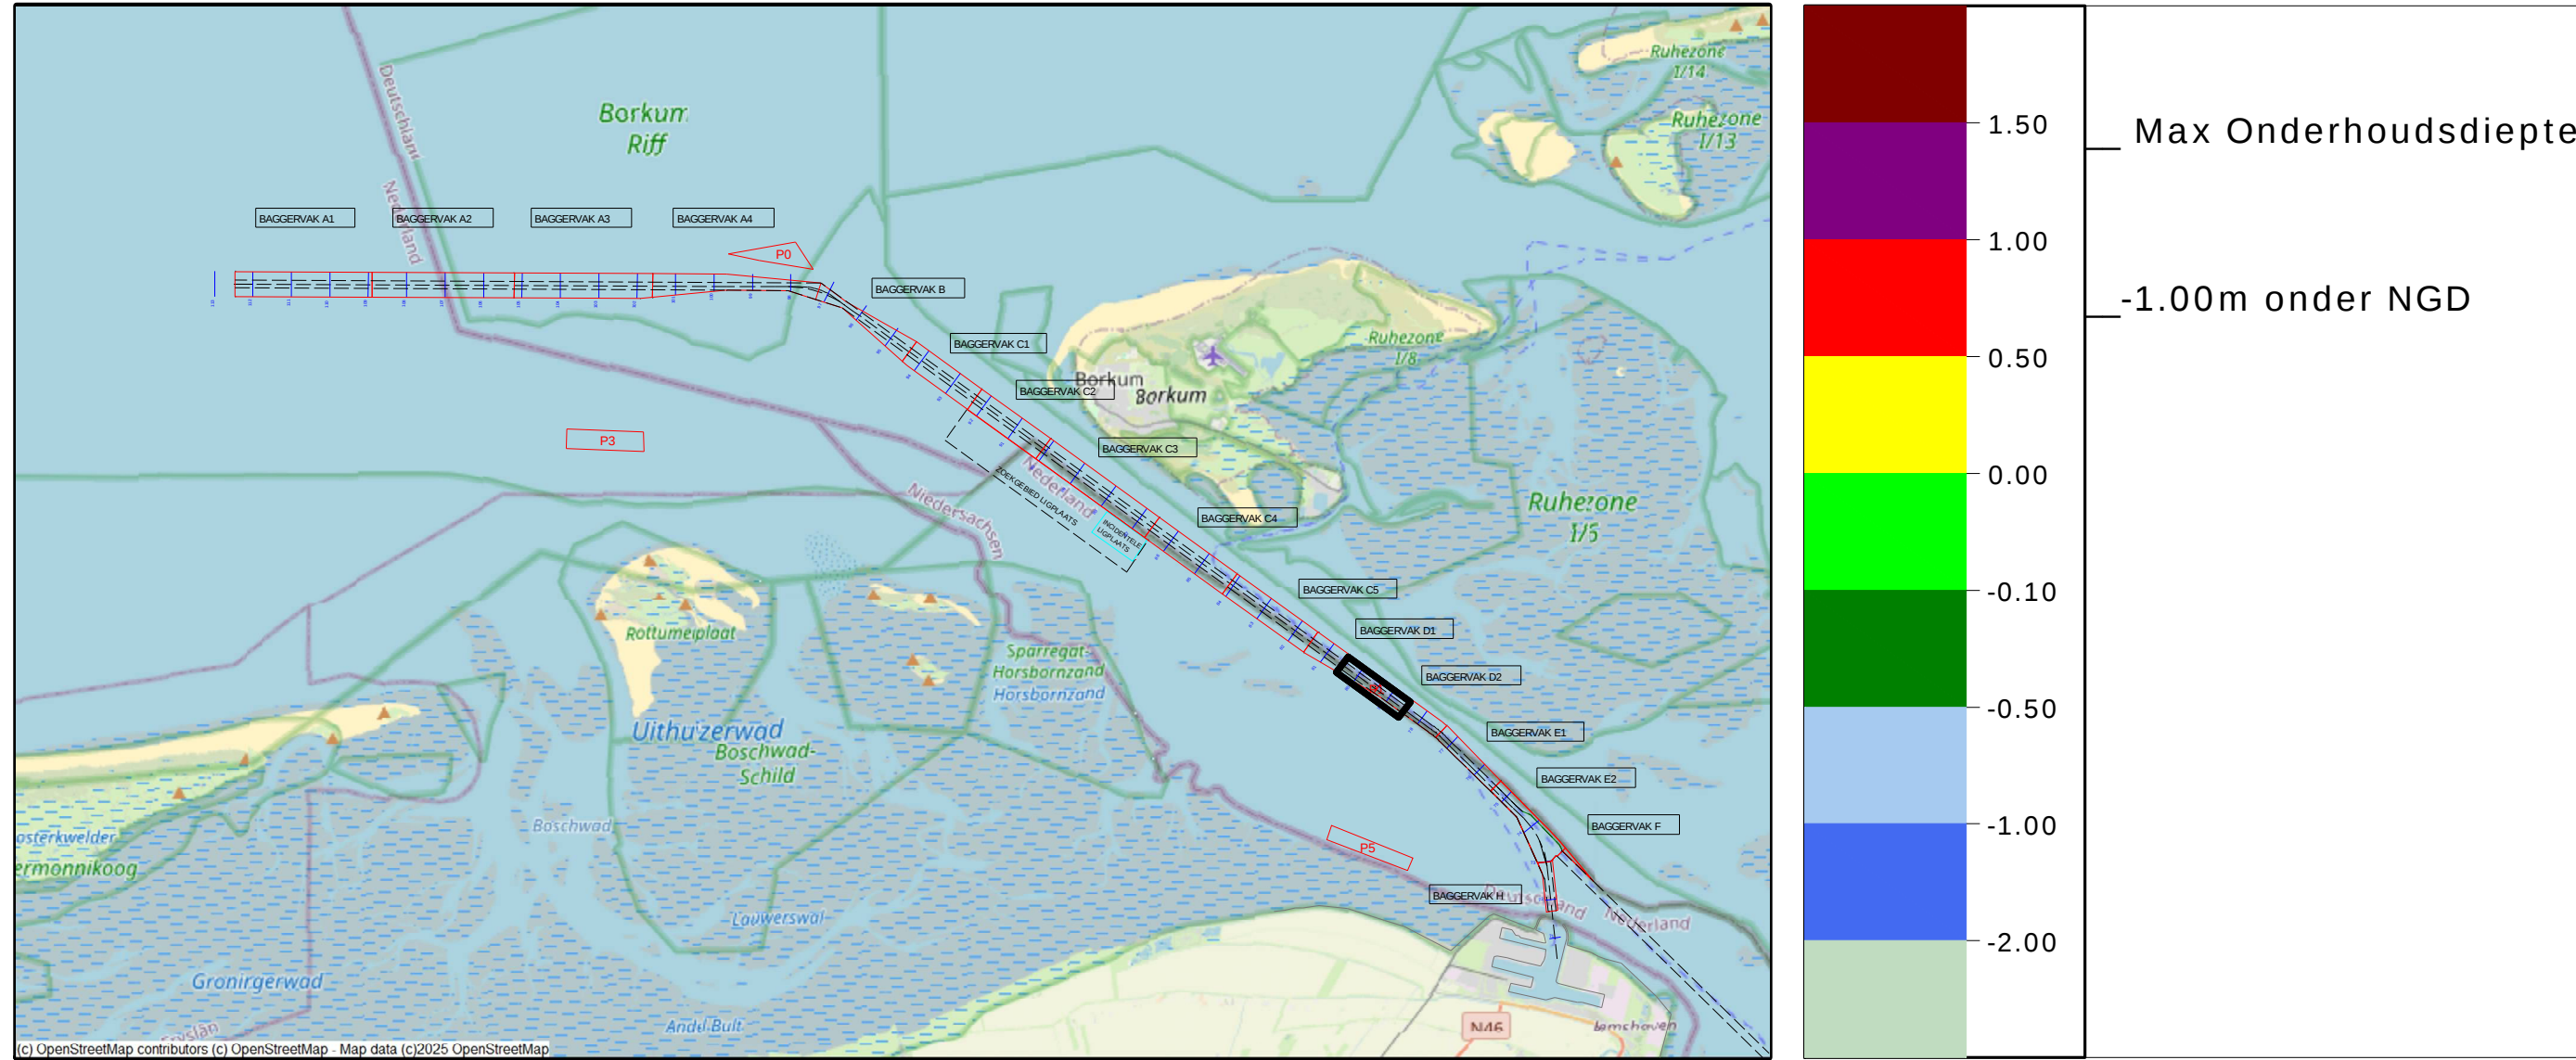

versie C			
versie B			
versie A			
wijziging	betreft	datum	initialen
VAN DEN HERIK - SLIEDRECHT Peil- en meetdienst Industrieweg 24 Postbus 191 3360 AD Sliedrecht tel.0184-412881 fax.0184-411937			
Besteksnaam			
Onderhouds Baggeren Eemsgeul Monitoring OKTOBER na Baggerprogramma			
Betreft onderdeel		Besteknummer	
Eemsgeul vak P1: 03-10-2025 Verschilkaart t.o.v 3dmodel-NGD -1.00m + DWP		31169408	
Opdrachtgever		Formaat	Schaal
Rijkswaterstaat PPO		841 x 1500	1 : 2000
		Getekend	Datum
		LSO	8-10-2025
		Tekeningnr.	
		251008_101_01_P1_DIF_M	