



 

<i>Survey Apparatuur</i>		
Survey vaartuig	:	Pien (Van den Herik Sliedrecht)
Echosounder	:	Teledyne RESON SEABAT 150-R
Plaatsbepaling	:	RTK GNSS/Applanix IN350
MRU / heading	:	Applanix Wavemaster
SVP	:	Valeport Swift SVP Profiler i (Valeport mini-SVS(head)
Software	:	Teledyne PDS
<i>Geodetische parameters</i>		
Coördinatenstelsysteem	:	Rijksdriehoek
Hoogte/Dieptes	:	RTK
Geodetische Datum	:	Dutch Datum
Projectie	:	RDNAPTRANS 2018

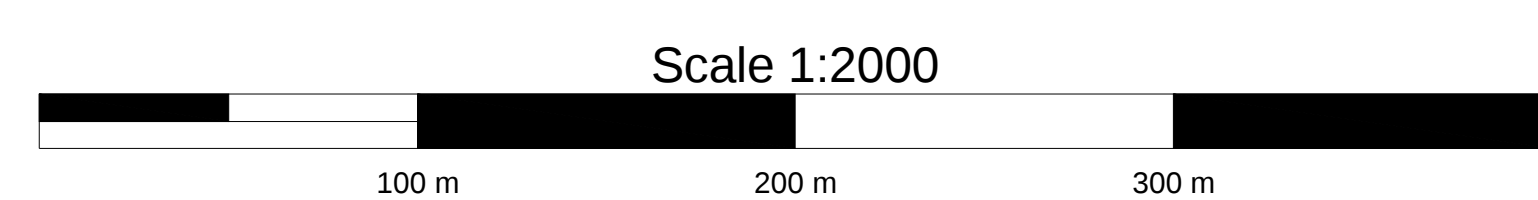


VERSCHILKAART t.o.v meting SEPTEMBER

Dieptekleuren: 1x1m gridcellen verschil t.o.v vorige peiling

Dieptecijfers : verschillen 1m-cellen in grid 20x20m verschil t.o.v meting SEPTEMBER

Eemsgeul vak F. Nautische Gegarandeerde diepte: NAP -11.40m / LAT -9.50m

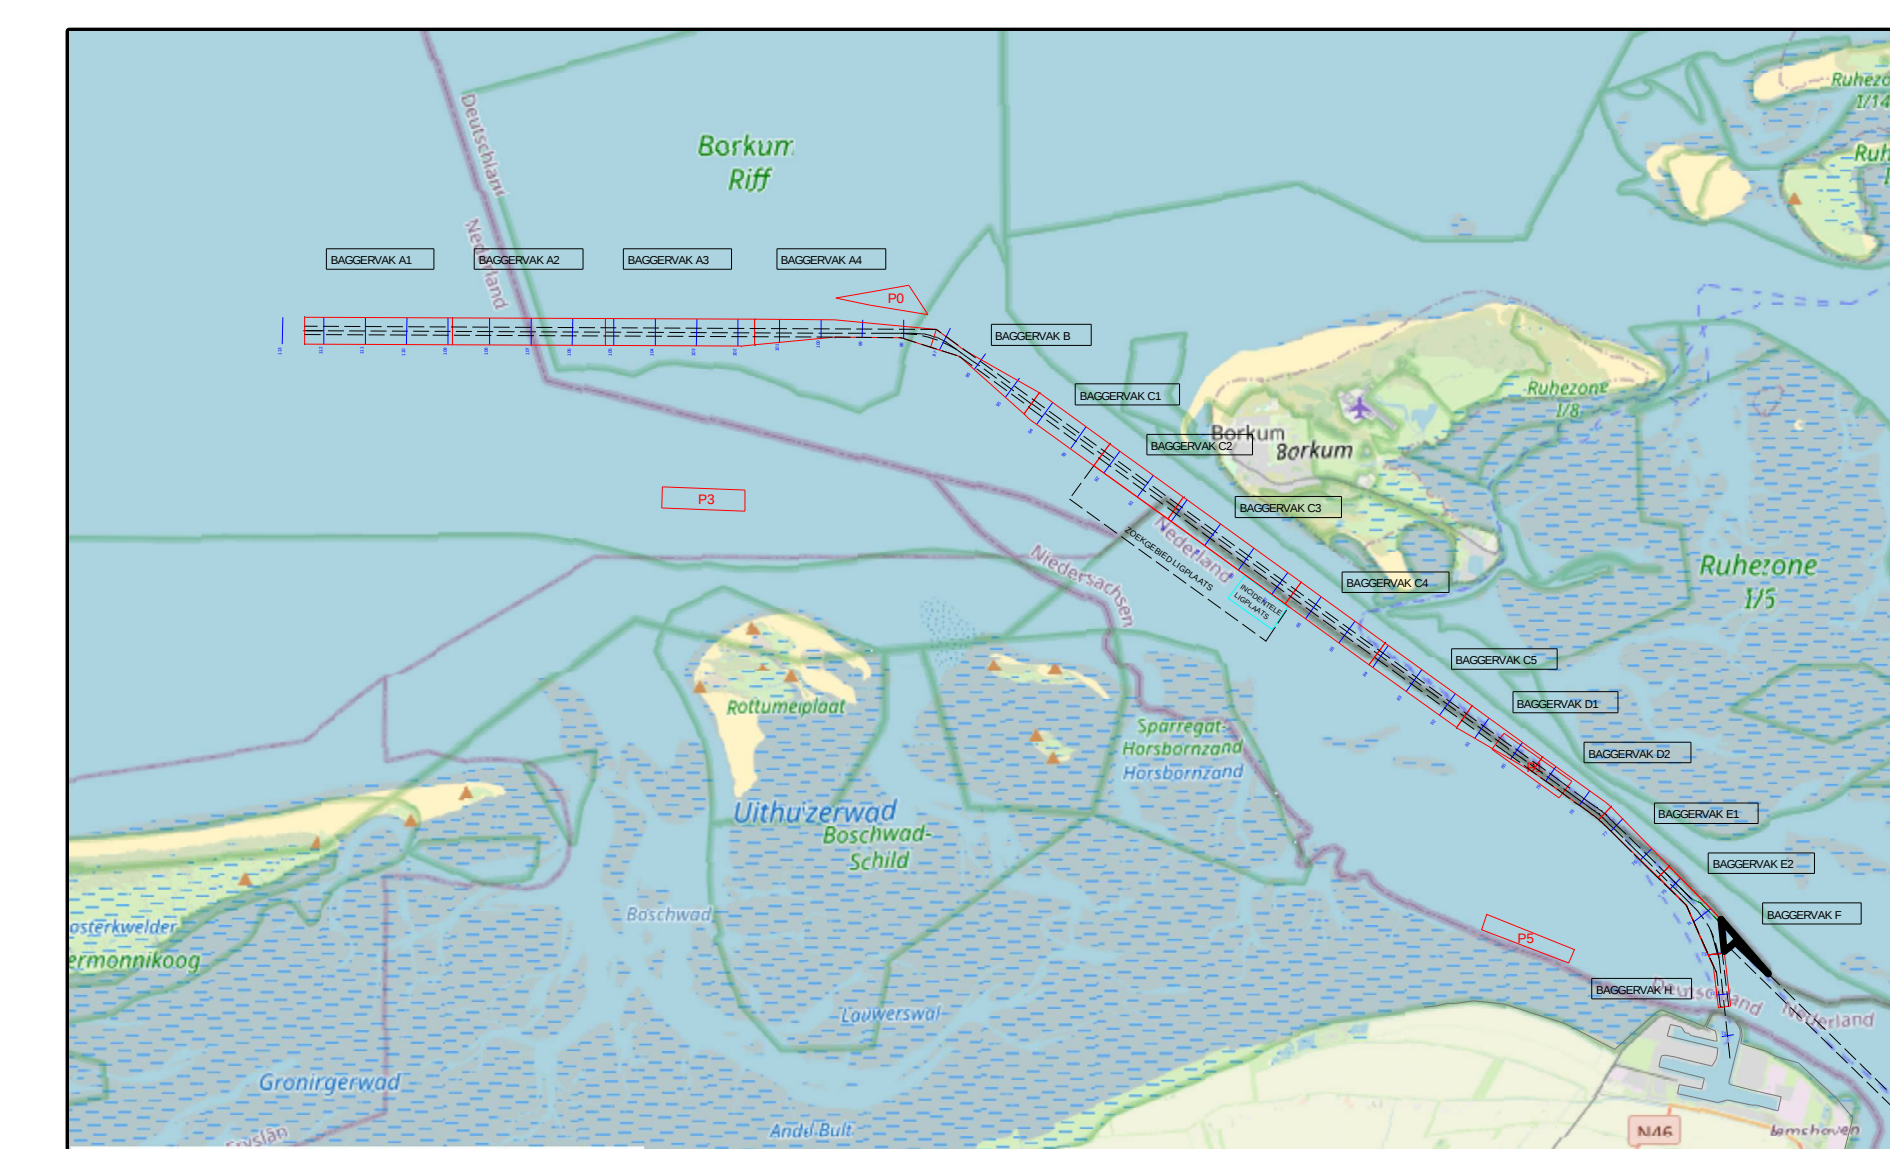

versie C			
versie B			
versie A			
wijziging	betreft	datum	initiaal

	VAN DEN HERIK - SLIEDRECHT Peil- en meetdienst	
	industrialweg 24 Postbus 191 3360 AD Sliedrecht tel 0184-412881 fax 0184-411937	

Besteknaam	
Onderhouds Baggeren Eemsgeul Contractpeiling OKTOBER na Baggerprogramma	
Betreft onderdeel	Besteknummer
Eemsgeul vak F: 06-10-2025	31159408
Verschiktaart t.o.v meting SEPTEMBER	Formaat 841 x 1500 Schaal 1 : 2000
Opdrachtgever	Getekend LSO Datum 9-10-2025
Rijkswaterstaat PPO	Tekeningnr. 251009_103_01_F_DIF_M