


 

Survey Apparatuur

Survey vaartuig

Plaatbepaling

MRU / heading

SVP

Software

Pien (Van den Herik Sliedrecht)

RTK GNSS/Applanix INS30

Applanix Wavemaster

Valeport Swift SVP Profiler / (Valeport mini-SVS(head)

Teledyne PDS

Geodetische parameters

Coördinatsysteem

Hoogte/Dieptes

Geodetische Datum


Projectie

Rijksdriehoek

RTK

Dutch Datum

RDNAPTRANS 2018

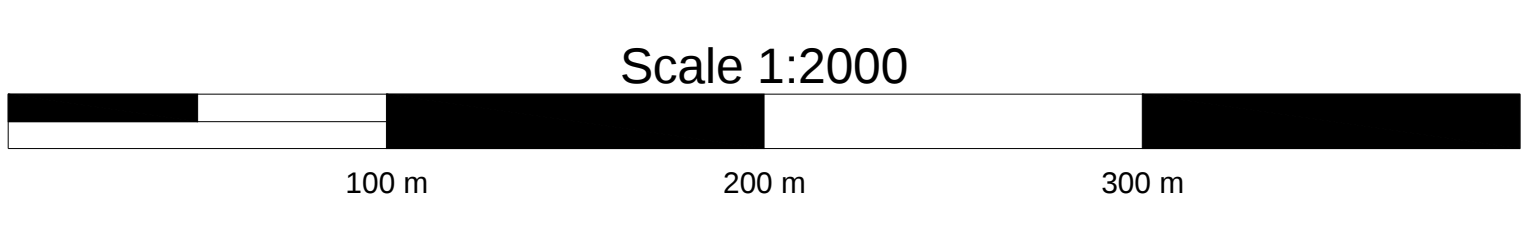


VERSCHILKAART t.o.v meting SEPTEMBER

Diepte kleuren: 1x1m gridcellen verschil t.o.v vorige peiling

Dieptecijfers : verschillen 1m-cellen in grid 20x20m verschil t.o.v meting SEPTEMBER

Eemsgeul vak A3. Nautische Gegarandeerde diepte: NAP -15.90m / LAT -14.30m

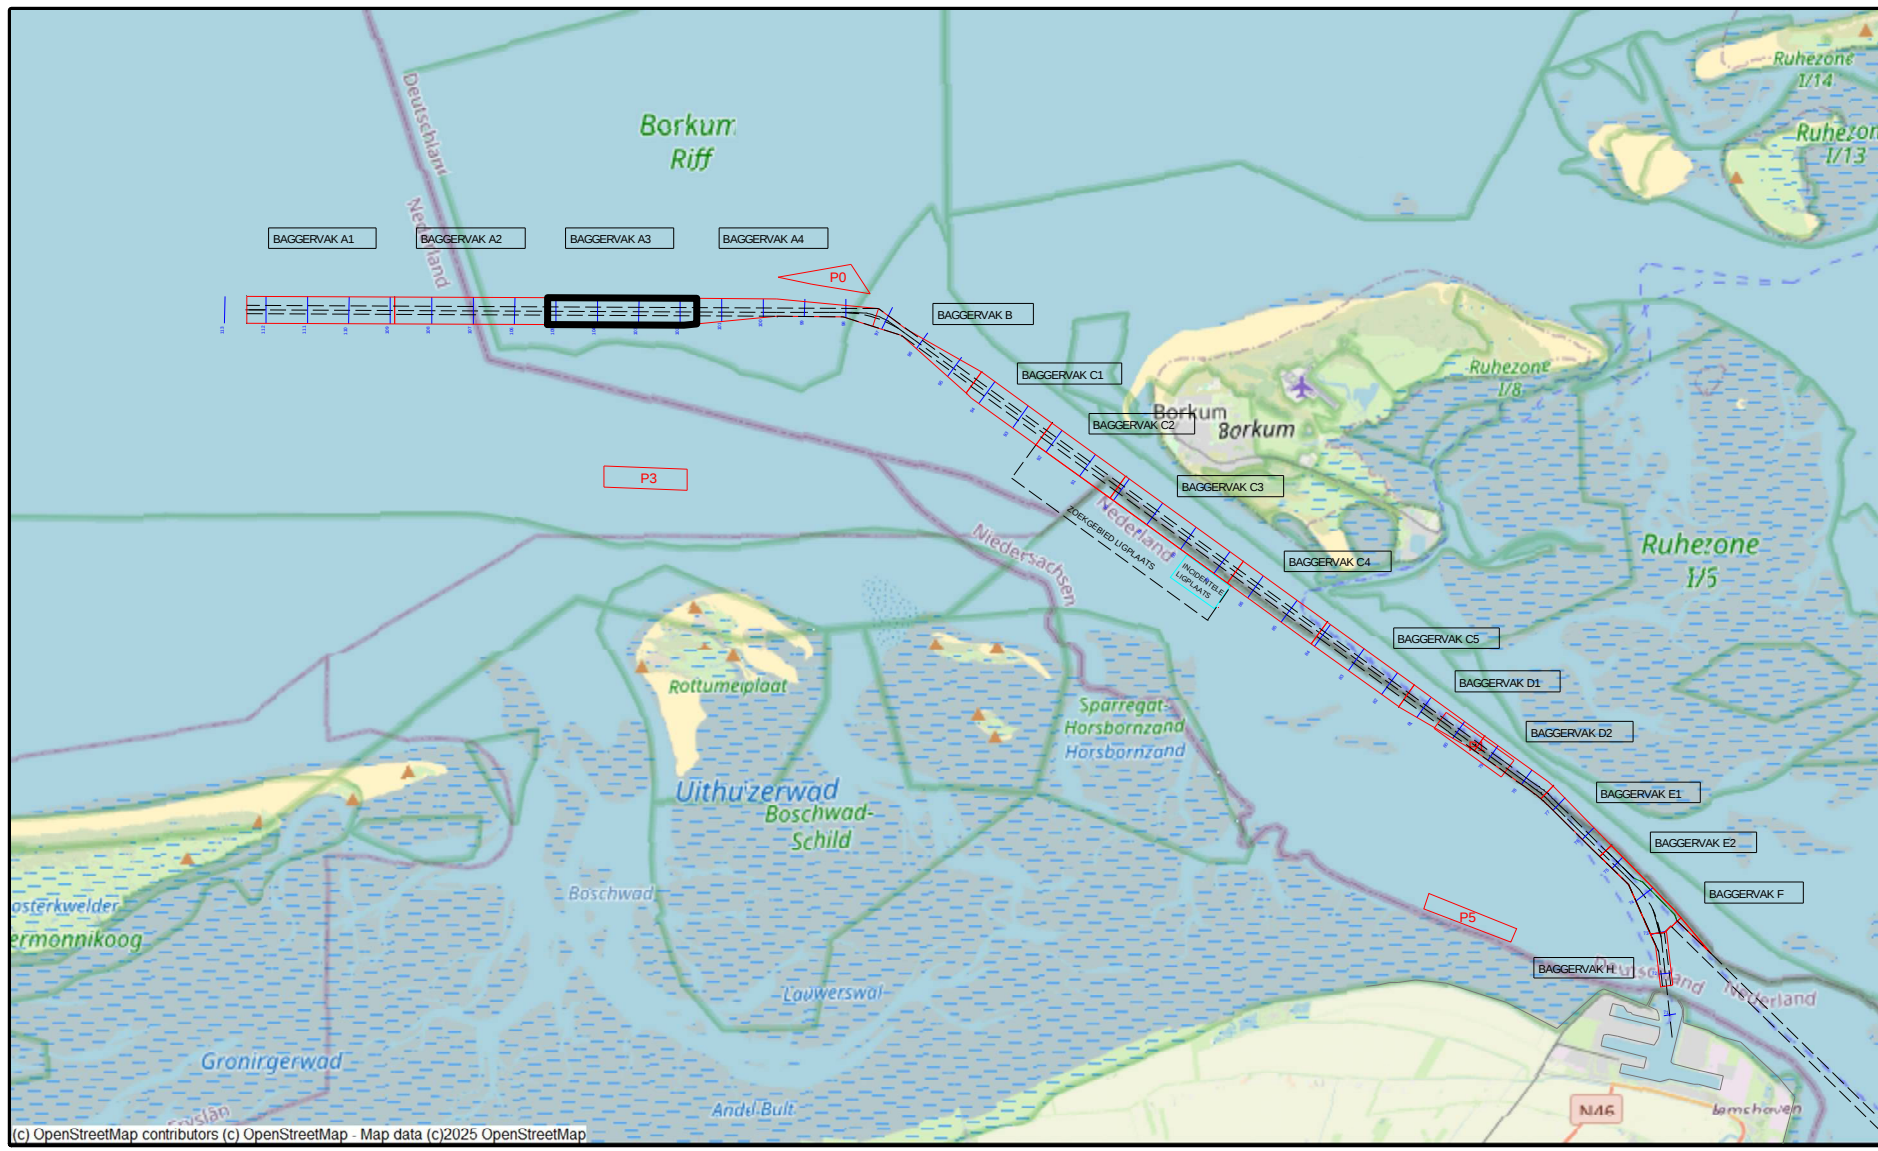

Beleidsplan

Betreft onderdeel

Eemsgeul vak A3: 20-10-2025

Verschilkaart t.o.v meting SEPTEMBER

Opdrachtgever

Rijkswaterstaat PPO

Beleidsplan

Betreft onderdeel

Eemsgeul vak A3: 20-10-2025

Verschilkaart t.o.v meting SEPTEMBER

Opdrachtgever

Rijkswaterstaat PPO

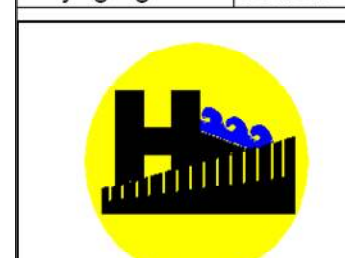

VAN DEN HERIK - SLIEDRECHT
Peil- en meetdienst
Industrieweg 24 Postbus 191 3360 AD Sliechtel tel. 0184-412881 fax. 0184-411807

Beleidsplan	Beleidsplan	Beleidsplan
Betreft onderdeel	Betreft onderdeel	Betreft onderdeel
Eemsgeul vak A3: 20-10-2025	Eemsgeul vak A3: 20-10-2025	Eemsgeul vak A3: 20-10-2025
Verschilkaart t.o.v meting SEPTEMBER	Verschilkaart t.o.v meting SEPTEMBER	Verschilkaart t.o.v meting SEPTEMBER
Opdrachtgever	Opdrachtgever	Opdrachtgever
Rijkswaterstaat PPO	Rijkswaterstaat PPO	Rijkswaterstaat PPO