



 

Survey Apparatuur	
Survey vaartuig	Pien (Van den Herik Sliedrecht)
Echosounder	Teledyne RESON SEABAT T50-R
Plaatsbepaling	RTK GNSS/Applanix INS30
MRU / heading	Applanix Wavemaster
SVP	Valeport Swift SVP Profiler / (Valeport mini-SVS(head)
Software	Teledyne PDS
Geodetische parameters	
Coördinatsysteem	Rijksdriehoek
Hoogte/Dieptes	RTK
Geodetische Datum	Dutch Datum
Projectie	RD/NAPTRANS 2018


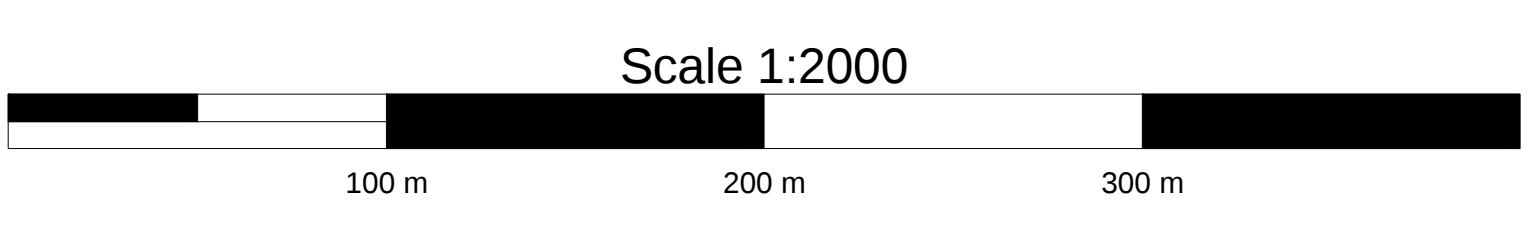


VERSCHILKAART t.o.v 3dmodel-NGD

Diepte kleuren: 1x1m gridcellen verschil t.o.v NGD

Dieptecijfers : minst gepeilde dieptes 1m-cellen in grid 20x20m verschil t.o.v NGD

Eemsgeul vak B. Nautische Gegarandeerde diepte: NAP -15.70m / LAT -14.00m

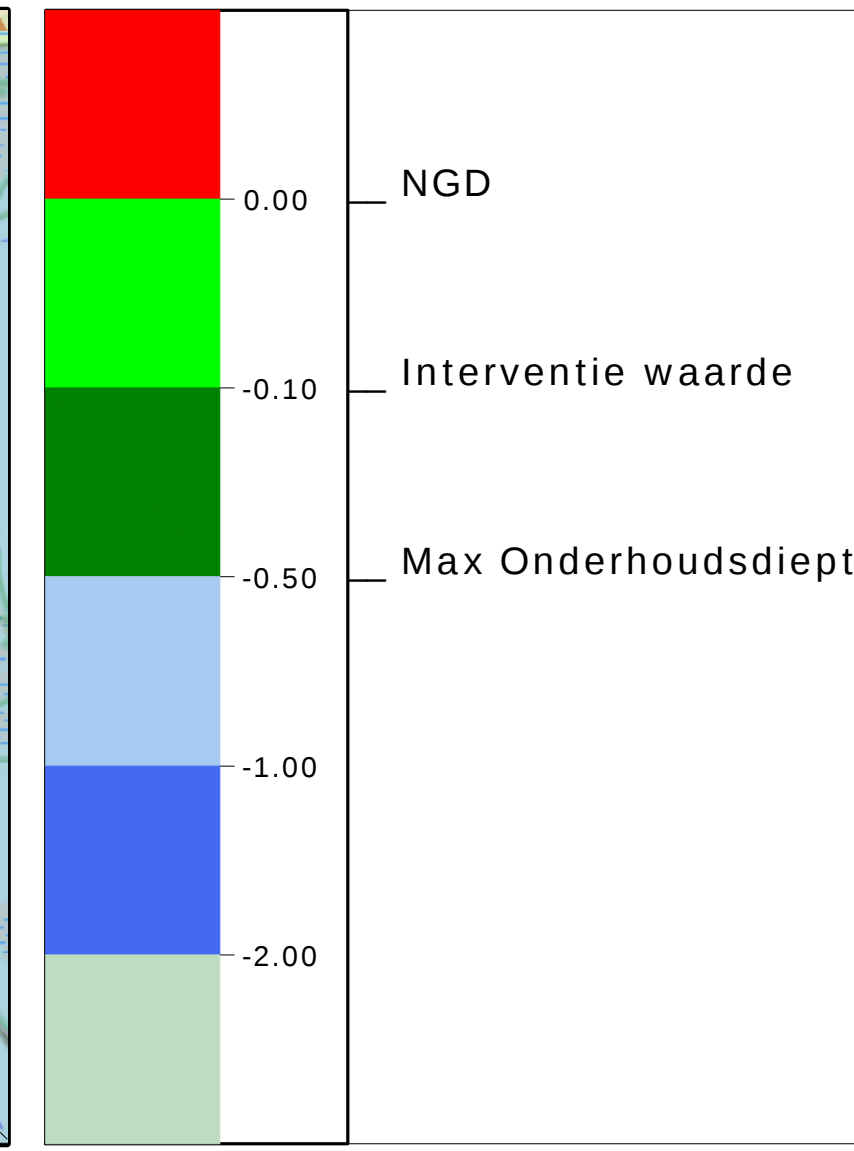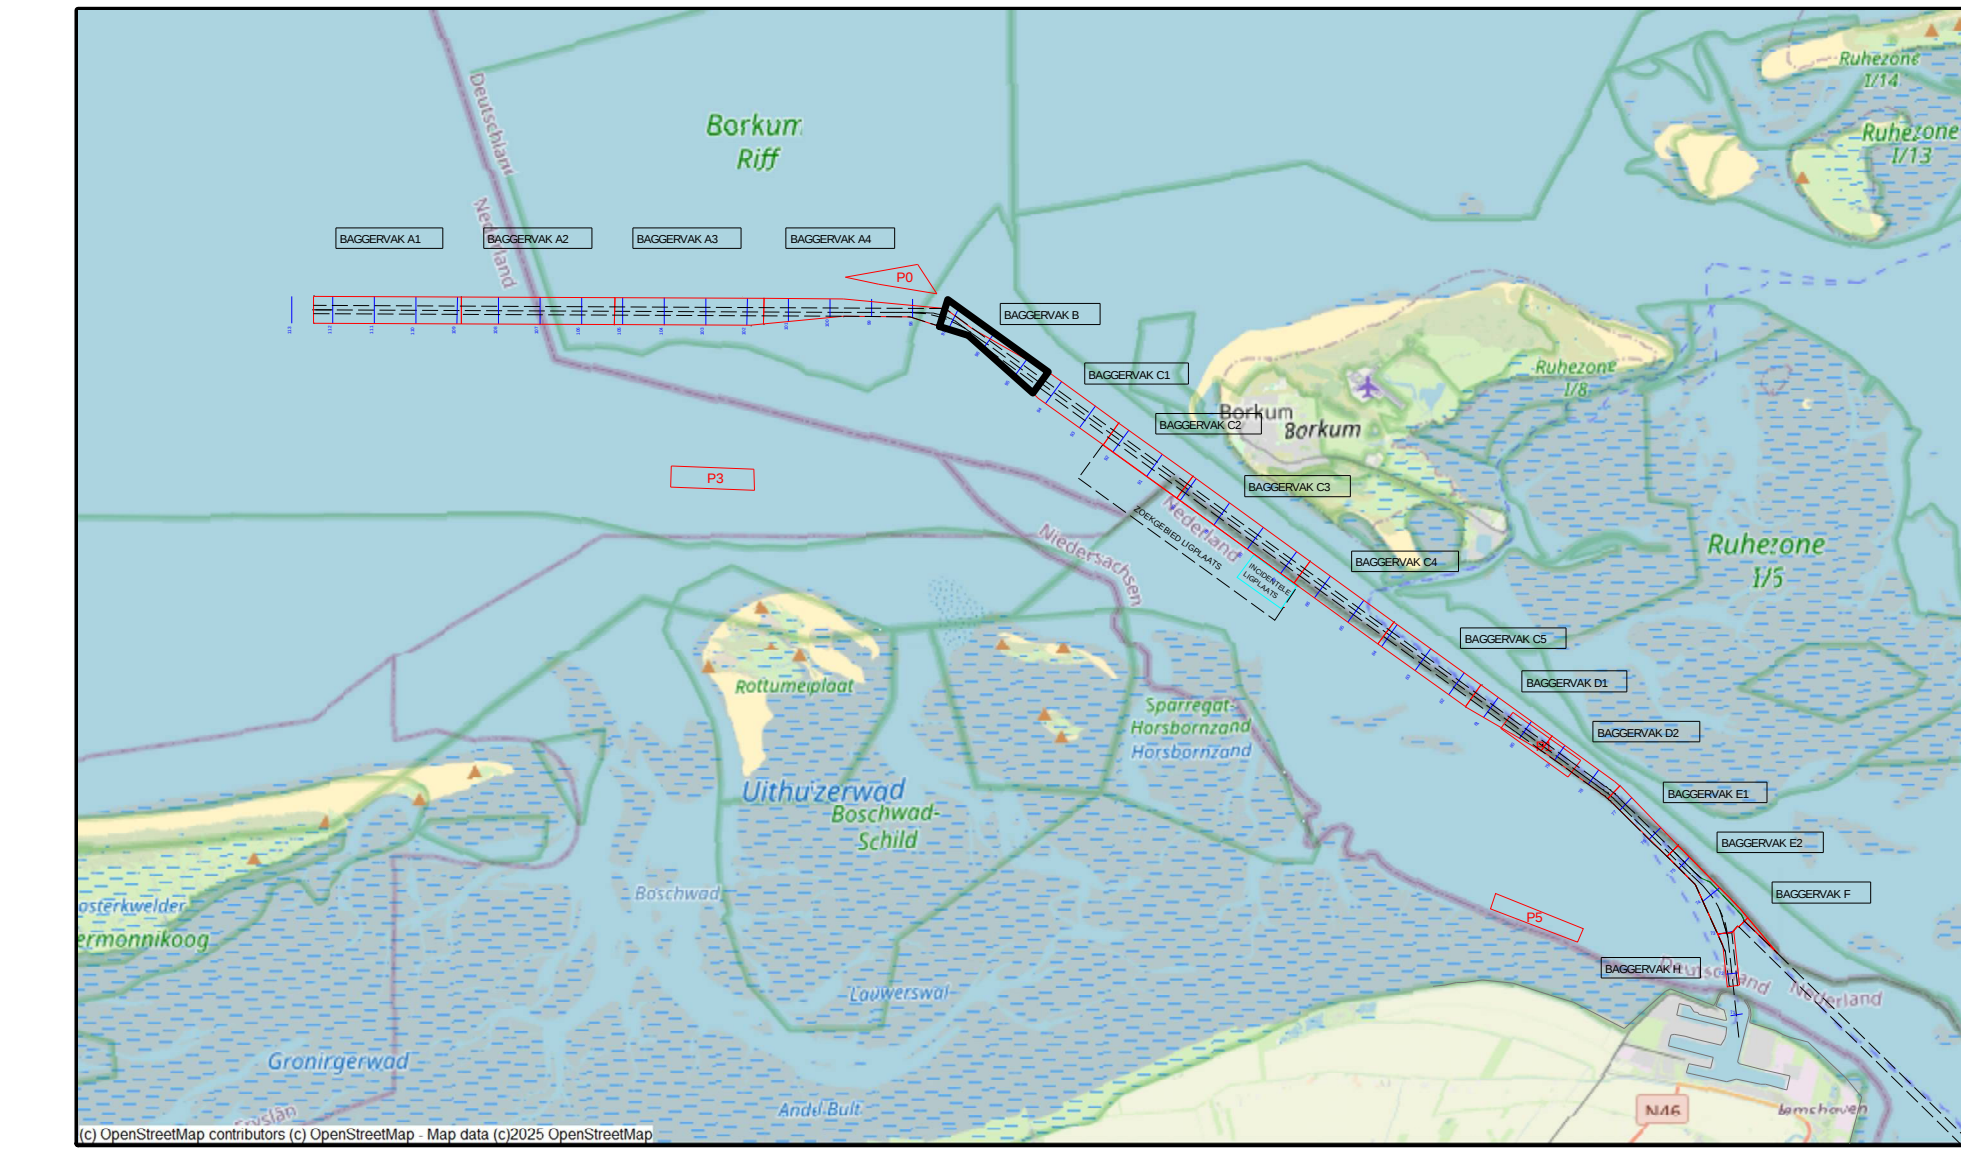

versie C			
versie B			
versie A			
wijziging	beheft	datum	initiaal
VAN DEN HERIK - SLIEDRECHT			
Peil- en meetdienst			
Industrieweg 24 Postbus 191 3360 AD Sliecht tel. 0184-412881 fax 0184-411987			
Beleidsplan			
Onderhouds Baggeren Eemsgeul			
Contractpeiling NOVEMBER na Baggerprogramma			
Betreft onderdeel		Beleidsnummer	
Eemsgeul vak B: 31-10-2025		31169408	
Verschilkaart t.o.v 3dmodel-NGD		Formaat	
		841 x 2250	
Opdrachtgever		Gefokend	
Rijkswaterstaat PPO		LSO	
		Datum	
		5-11-2025	
		Telefoonnr	
		251105_101_01_B_DIF_M	