



 

 


Survey Apparatuur

Survey vaartuig	:	Pien (Van den Herik Sliedrecht)
Echosounder	:	Teledyne RESON SEABAT T50-R
Plaatbepaling	:	RTK GNSS/Applanix INS30
MRU / heading	:	Applanix Wavemaster
SVP	:	Valeport Swift SVP Profiler / (Valeport mini-SVS(head)
Software	:	Teledyne PDS

Geodetische parameters



Coördinatsysteem	:	Rijksdriehoek
Hoogte/Dieptes	:	RTK
Geodetische Datum	:	Dutch Datum
Projectie	:	RDNAPTRANS 2018

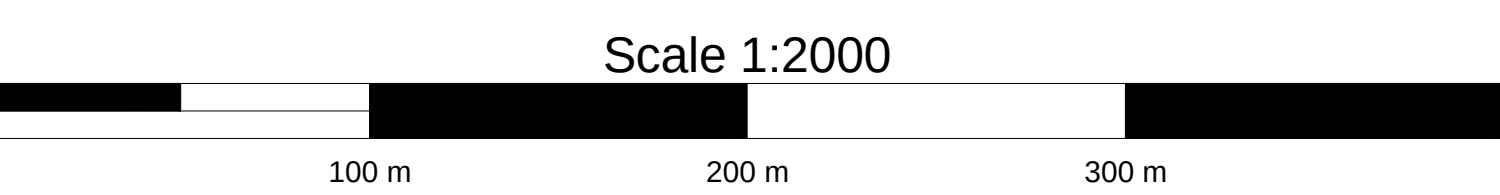

DIEPTECIJFERKAART t.o.v NAP

Dieptekleuren: 1x1m gridcellen t.o.v NAP
Dieptecijfers : minst gepeilde dieptes 1m-cellen in grid 20x20m t.o.v. NAP

Eemsgeul vak D1. Nautische Gegarandeerde diepte: NAP -15.40m / LAT -13.60m

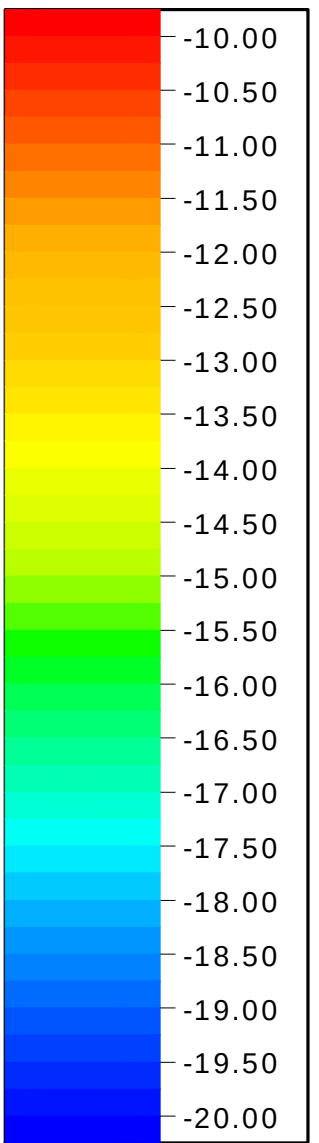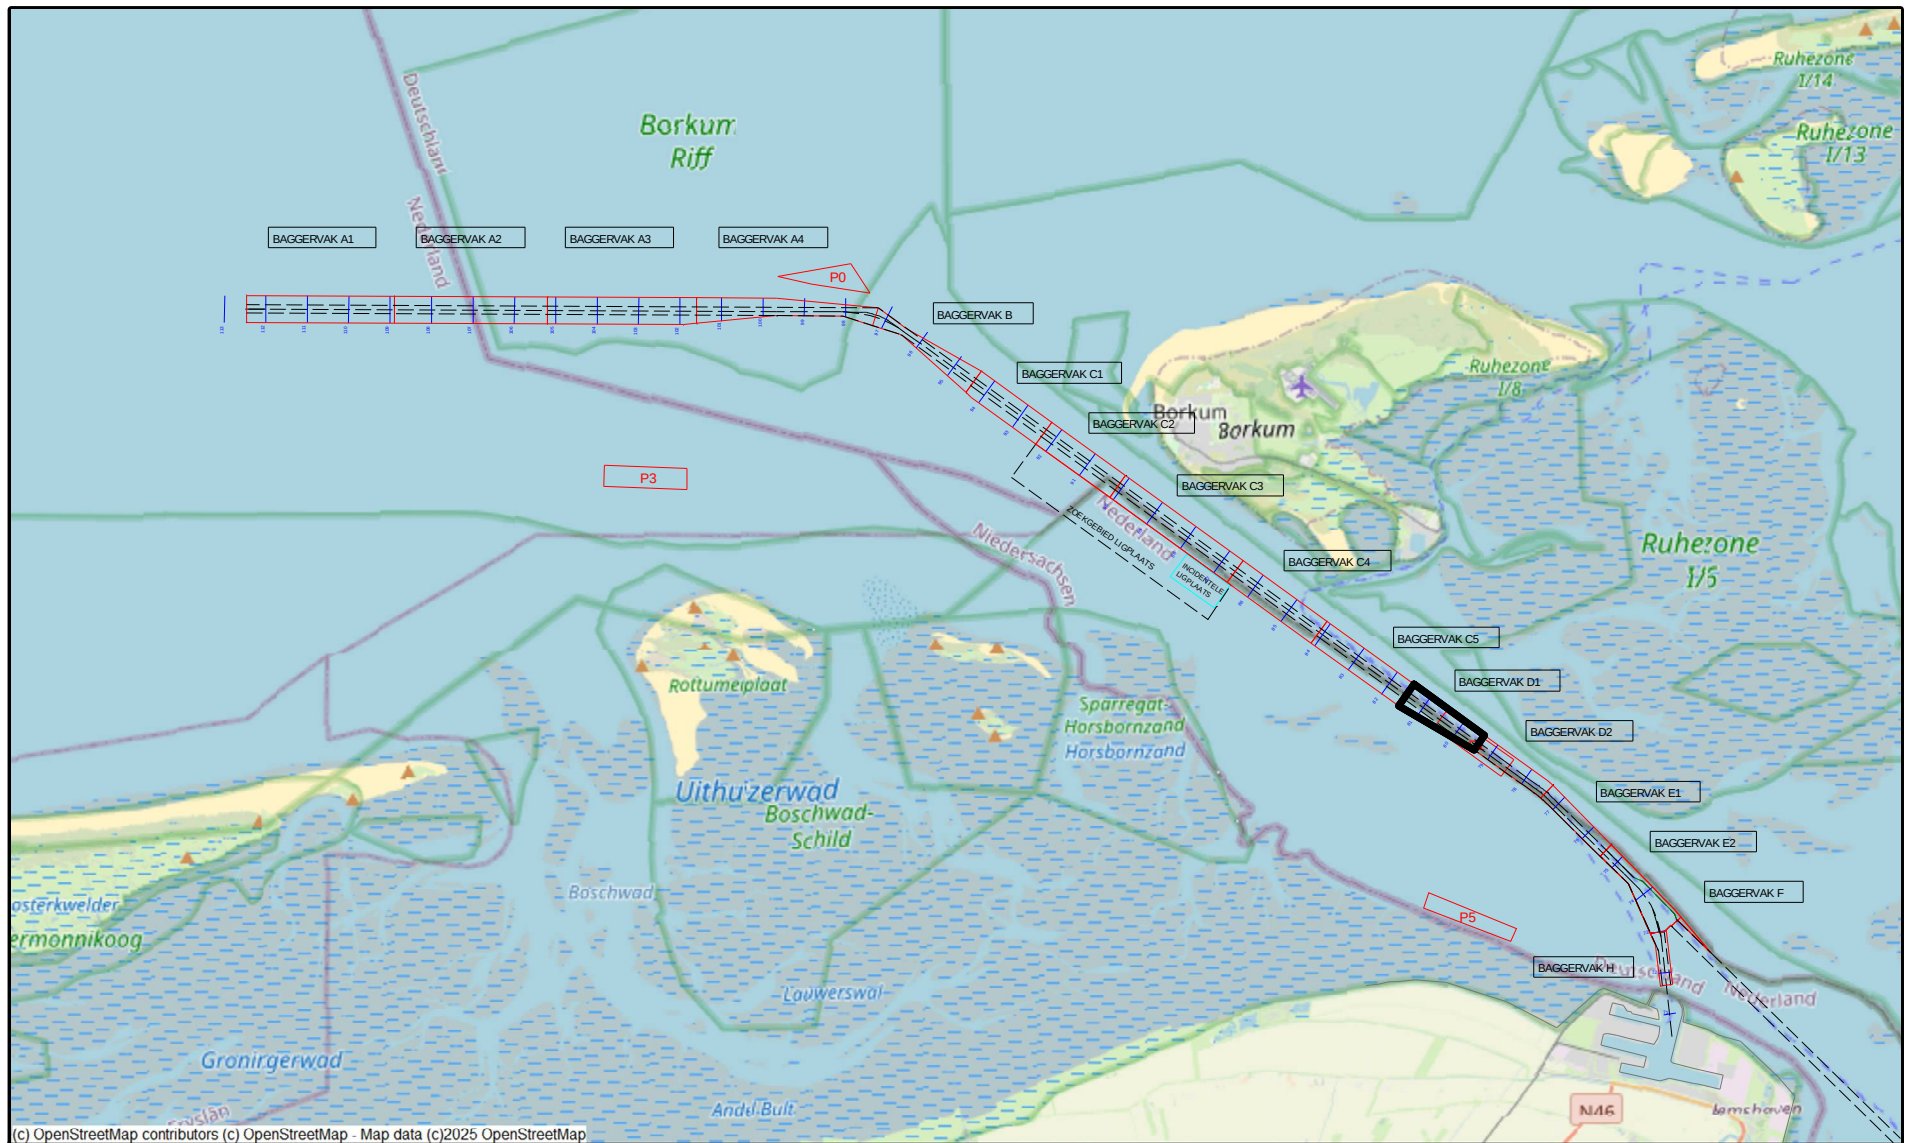

versie C			
versie B			
versie A			
wijziging	betreft	datum	initialen

VAN DEN HERIK - SLIEDRECHT

Peil- en meetdienst

Industrieweg 24 Postbus 191 3360 AD Sliedrecht tel.0184-412881 fax.0184-411937

Besteksnaam		
Onderhouds Baggeren Eemsgeul Contractpeiling NOVEMBER na Baggerprogramma		
Betreft onderdeel	Besteknummer	
Eemsgeul vak D1: 07-11-2025 Dieptecijferkaart t.o.v NAP	31169408	
	Formaat	Schaal
	841 x 1500	1 : 2000
Opdrachtgever	Getekend	Datum
Rijkswaterstaat PPO	LSO	12-11-2025
	Tekeningnr.	
	251112_100_01_D1_NAP_M	