


 


Survey Apparatuur

Survey vaartuig	:	Pien (Van den Herik Sliedrecht)
Echosounder	:	Teledyne RESON SEABAT T50-R
Plaatbepaling	:	RTK GNSS/Applanix INS30
MRU / heading	:	Applanix Wavemaster
SVP	:	Valeport Swift SVP Profiler / (Valeport mini-SVS(head)
Software	:	Teledyne PDS

Geodetische parameters

Coördinatensysteem	:	Rijksdriehoek
Hoogte/Dieptes	:	RTK
Geodetische Datum	:	Dutch Datum
Projectie	:	RDNAPTRANS 2018

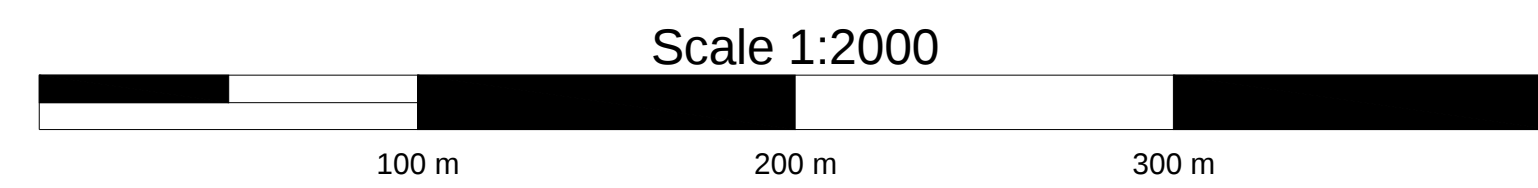


DIEPTECIJFERKAART t.o.v LAT

Dieptekleuren: 1x1m gridcellen t.o.v LAT

Dieptecijfers : minst gepeilde dieptes 1m-cellen in grid 20x20m t.o.v. NAP

Eemsgeul vak D1. Nautische Gegarandeerde diepte: NAP -15.40m / LAT -13.60m

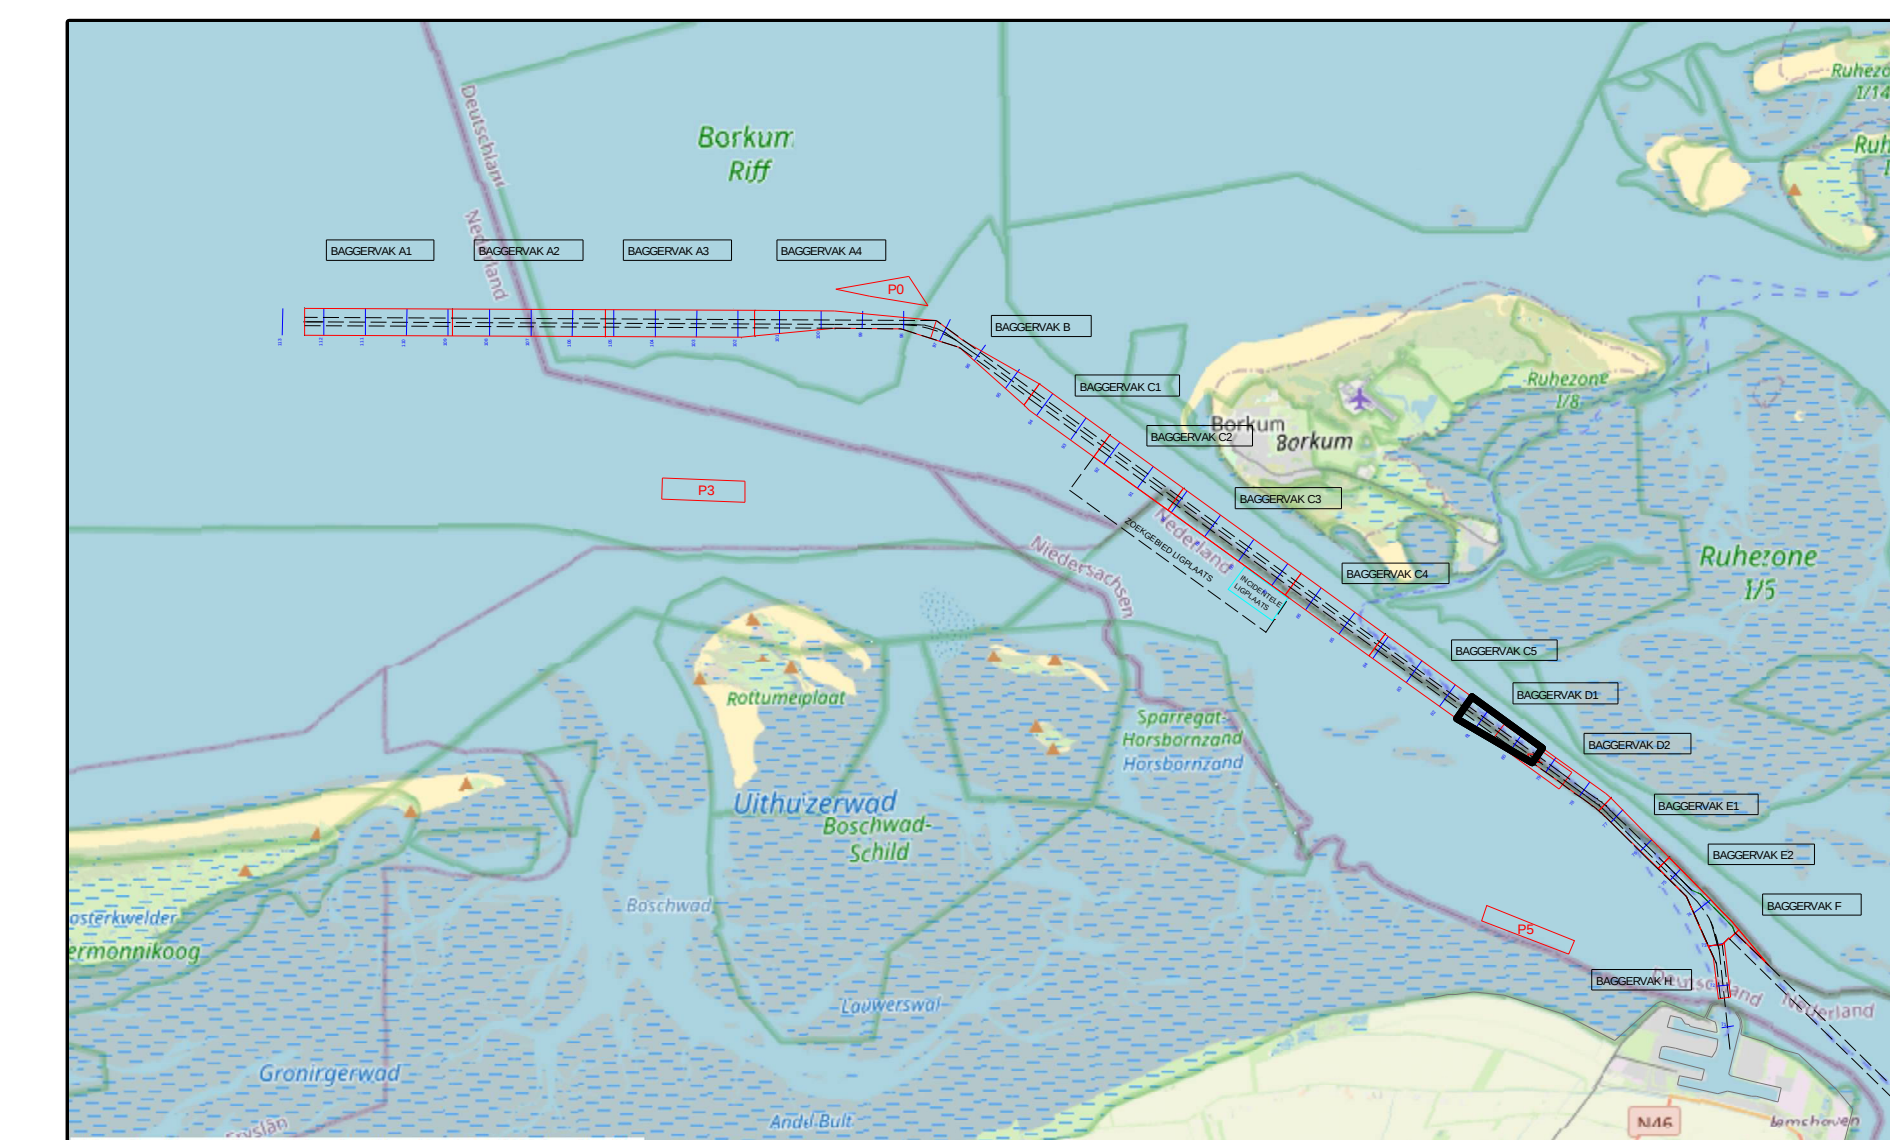

versie C		versie B			
versie A					
wijziging	betreft		datum		initiaal



VAN DEN HERIK - SLIEDRECHT

Peil- en meetdienst

Industrieweg 24 Postbus 191 3360 AD Sliedrecht tel 0184-412881 fax 0184-411937

Besteknaam

Onderhouds Baggeren Eemsgeul

Contractpeiling NOVEMBER na Baggerprogramma

Betreft onderdeel Eemsgeul vak D1: 07-11-2025 Dieptecijferkaart t.o.v LAT	<table style="width: 100%; border-collapse: collapse;"> <tr> <td style="width: 70%;">Besteknummer 31169408</td> <td style="width: 30%;"></td> </tr> <tr> <td style="border-bottom: 1px solid black;">Formaat 841 x 1500</td> <td style="border-bottom: 1px solid black;">Schaal 1 : 2000</td> </tr> <tr> <td style="border-bottom: 1px solid black;">Getekend LSO</td> <td style="border-bottom: 1px solid black;">Datum 12-11-2025</td> </tr> <tr> <td colspan="2">Tekeningnr. 251112 102 01 D1 LAT M</td> </tr> </table>	Besteknummer 31169408		Formaat 841 x 1500	Schaal 1 : 2000	Getekend LSO	Datum 12-11-2025	Tekeningnr. 251112 102 01 D1 LAT M	
Besteknummer 31169408									
Formaat 841 x 1500	Schaal 1 : 2000								
Getekend LSO	Datum 12-11-2025								
Tekeningnr. 251112 102 01 D1 LAT M									

Rijkswaterstaat PPO