


 

Survey Apparatuur

Survey vaartuig : Pien

Echounder : Teledyne RESON SEABAT T50-R

Plaatsbepaling : RTK GNSS/Applanix INS30

MRU : Applanix Wavemaster

SVP : Valeport Swift SVP Profiler

Software : PDS2000


Geodetische parameters

Coördinatensysteem : Rijksdriehoek

Hoogte/Dieptes : RTK

Geodetische Datum : Dutch datum

Projectie : RDNAPTRANS 2018


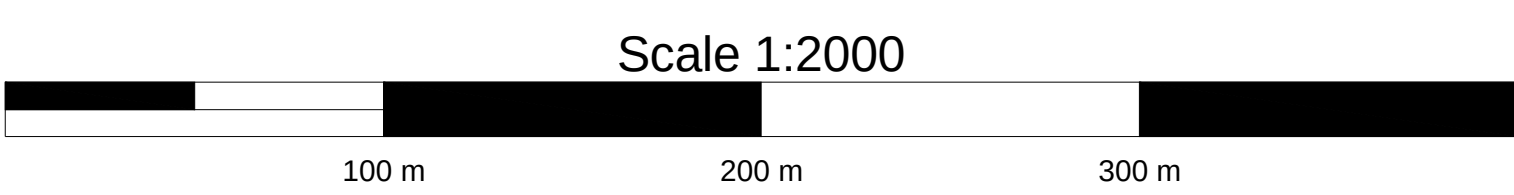


VERSCHILKAART t.o.v 3dmodel-NGD

Dieptekleuren: 1x1m gridcellen verschil t.o.v NGD

Dieptecijfers : minst gepeilde dieptes 1m-cellen in grid 20x20m verschil t.o.v NGD

Eemsgeul vak E1. Nautische Gegarandeerde diepte: NAP -15.10m / LAT -13.20m

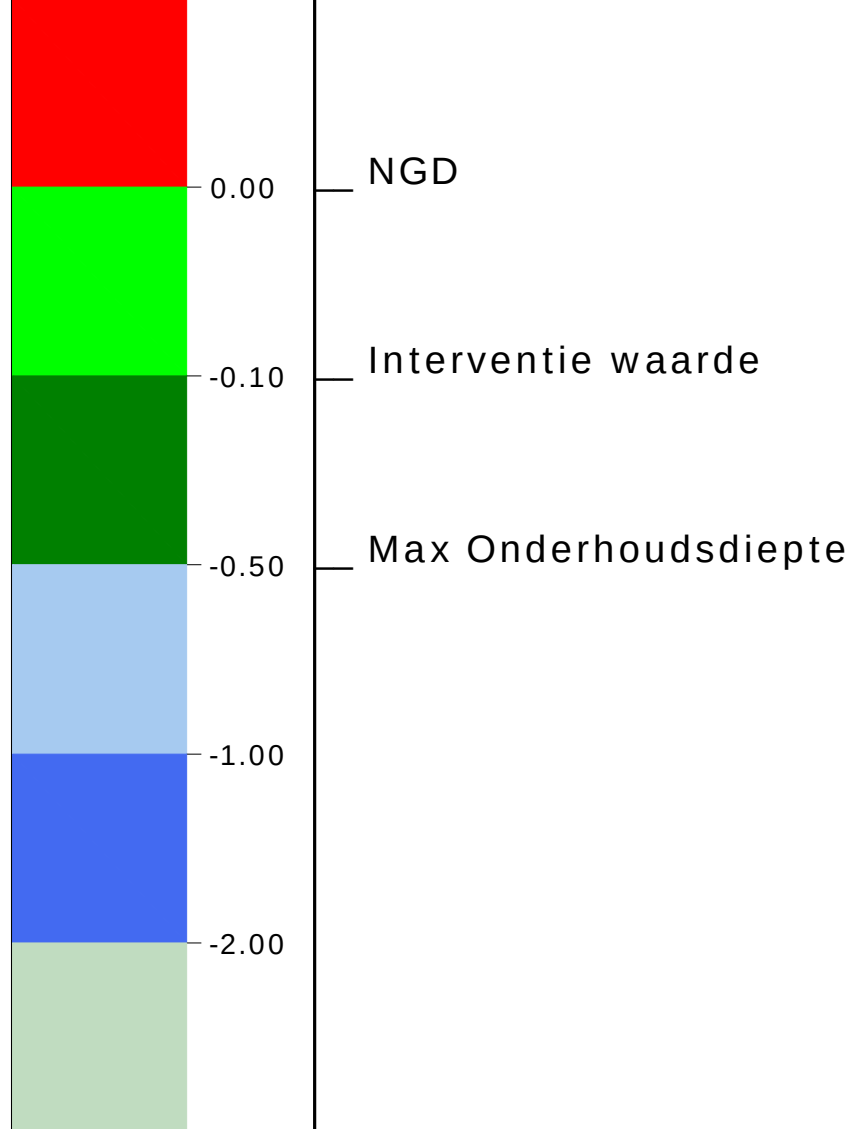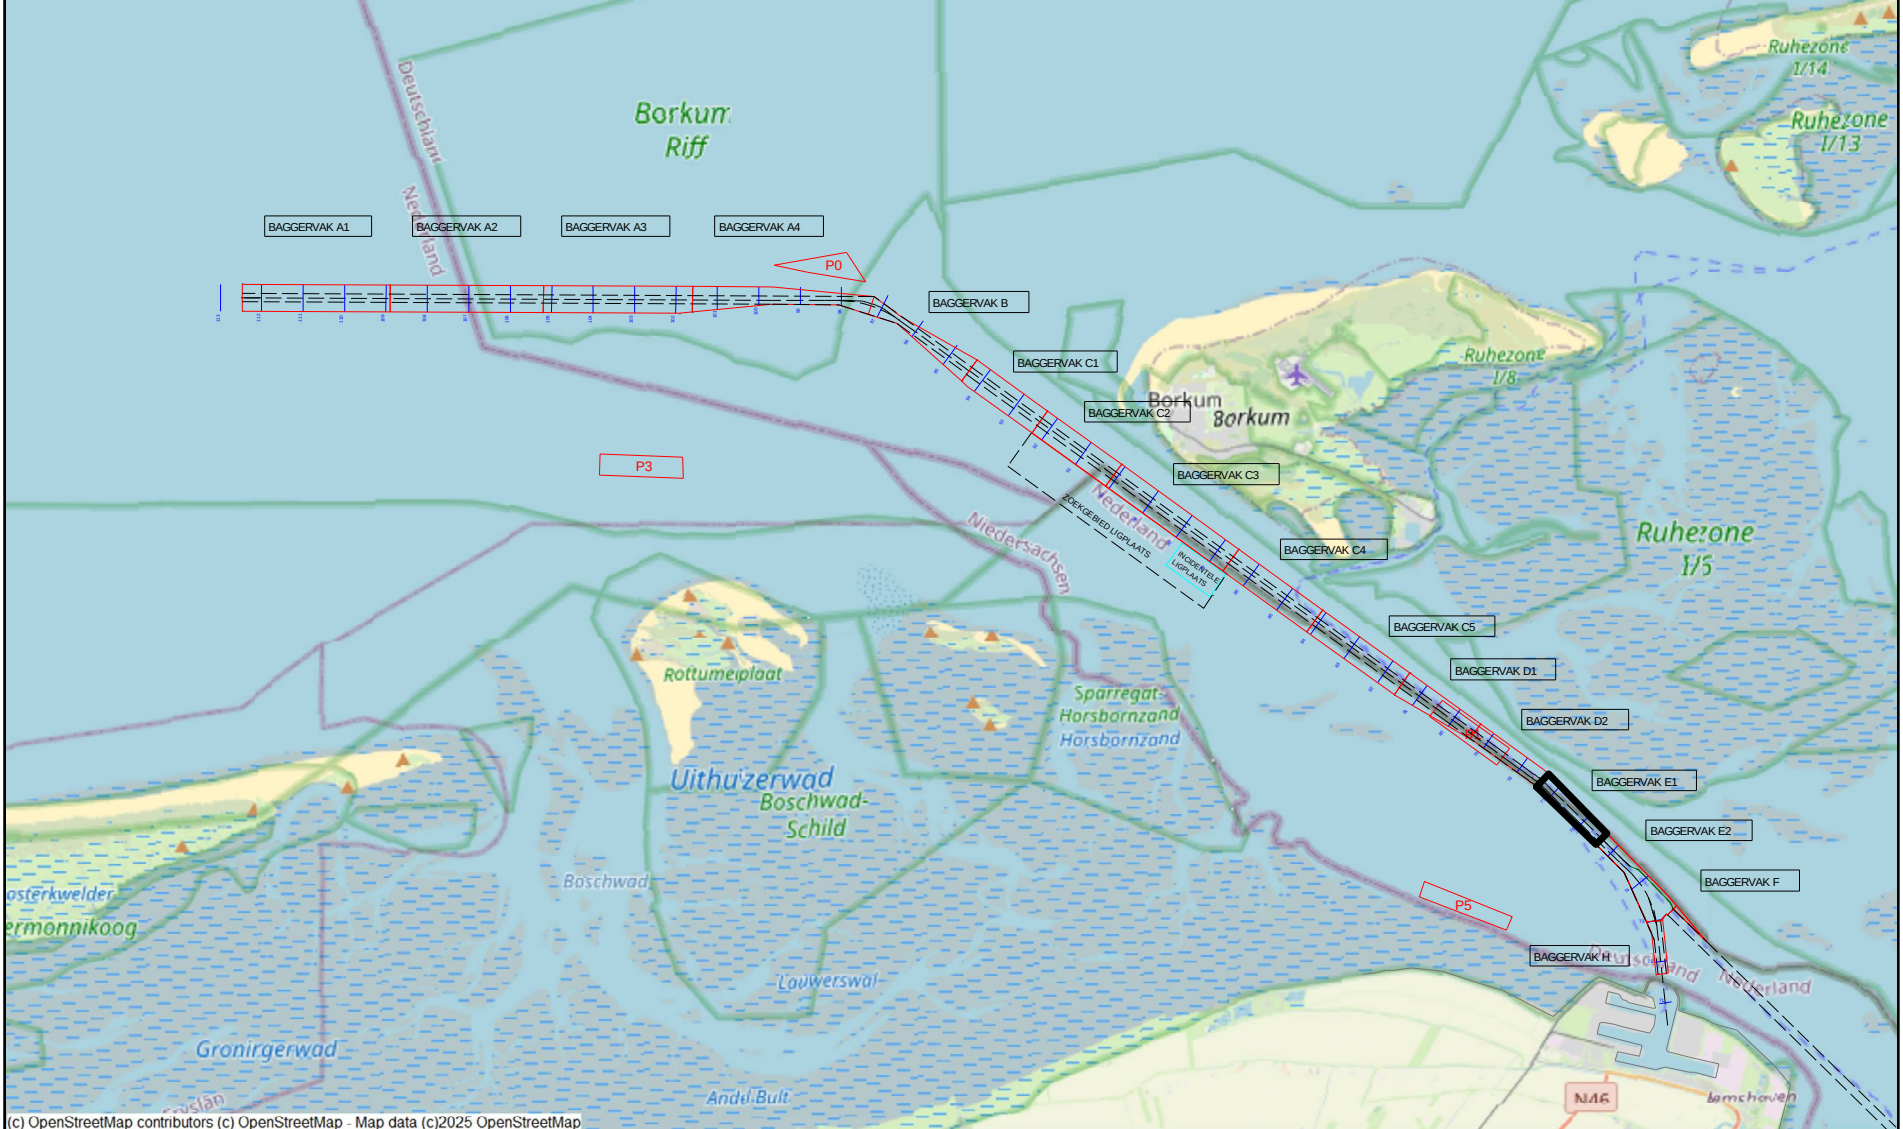

versie C

versie B

versie A

wijziging

betreft

datum

initialen

VAN DEN HERIK - SLIEDRECHT

Peil- en meetdienst

Industrieweg 24 Postbus 191 3360 AD Slidrecht tel.0184-412881 fax.0184-411937

Besteksnaam

Onderhouds Baggeren Eemsgeul

Contractpeiling DECEMBER na Baggerprogramma

Betreft onderdeel

Eemsgeul vak E1: 01-12-2025

Verschilkaart t.o.v 3dmodel-NGD

Besteknummer

31169408

Formaat

841 x 1500

Schaal

1 : 2000

Opdrachtgever

Rijkswaterstaat PPO

Getekend

LSO

Datum

3-12-2025

Tekeningnr.

251203_101_01_E1_DIF_M