


 


### Survey Apparatuur

|                 |   |                                     |
|-----------------|---|-------------------------------------|
| Survey vaartuig | : | Sprinter (Van den Herik Sliedrecht) |
| Echosounder     | : | Teledyne RESON SEABAT T50R          |
| Plaatsbepaling  | : | RTK GNSS/Applanix INS30             |
| MRU / heading   | : | Applanix Wavemaster                 |
| SVP             | : | Navitronic SVP 14                   |
| Software        | : | Teledyne                            |

### Geodetische Parameters


|                    |   |                 |
|--------------------|---|-----------------|
| Coördinatensysteem | : | Rijksdriehoek   |
| Hoogte/Dieptes     | : | RTK             |
| Geodetische Datum  | : | Dutch Datum     |
| Projectie          | : | RDNAPTRANS 2018 |

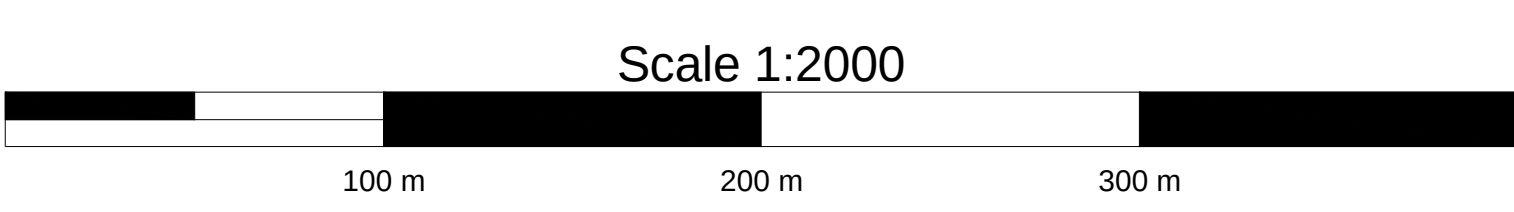

**VERSCHILKAART t.o.v meting NOVEMBER**

Dieptekleuren: 1x1m gridcellen verschil t.o.v vorige peiling  
Dieptecijfers : verschillen 1m-cellen in grid 20x20m verschil t.o.v meting NOVEMBER

**Eemsgeul vak D2. Nautische Gegarandeerde diepte: NAP -15.30m / LAT -13.50m**

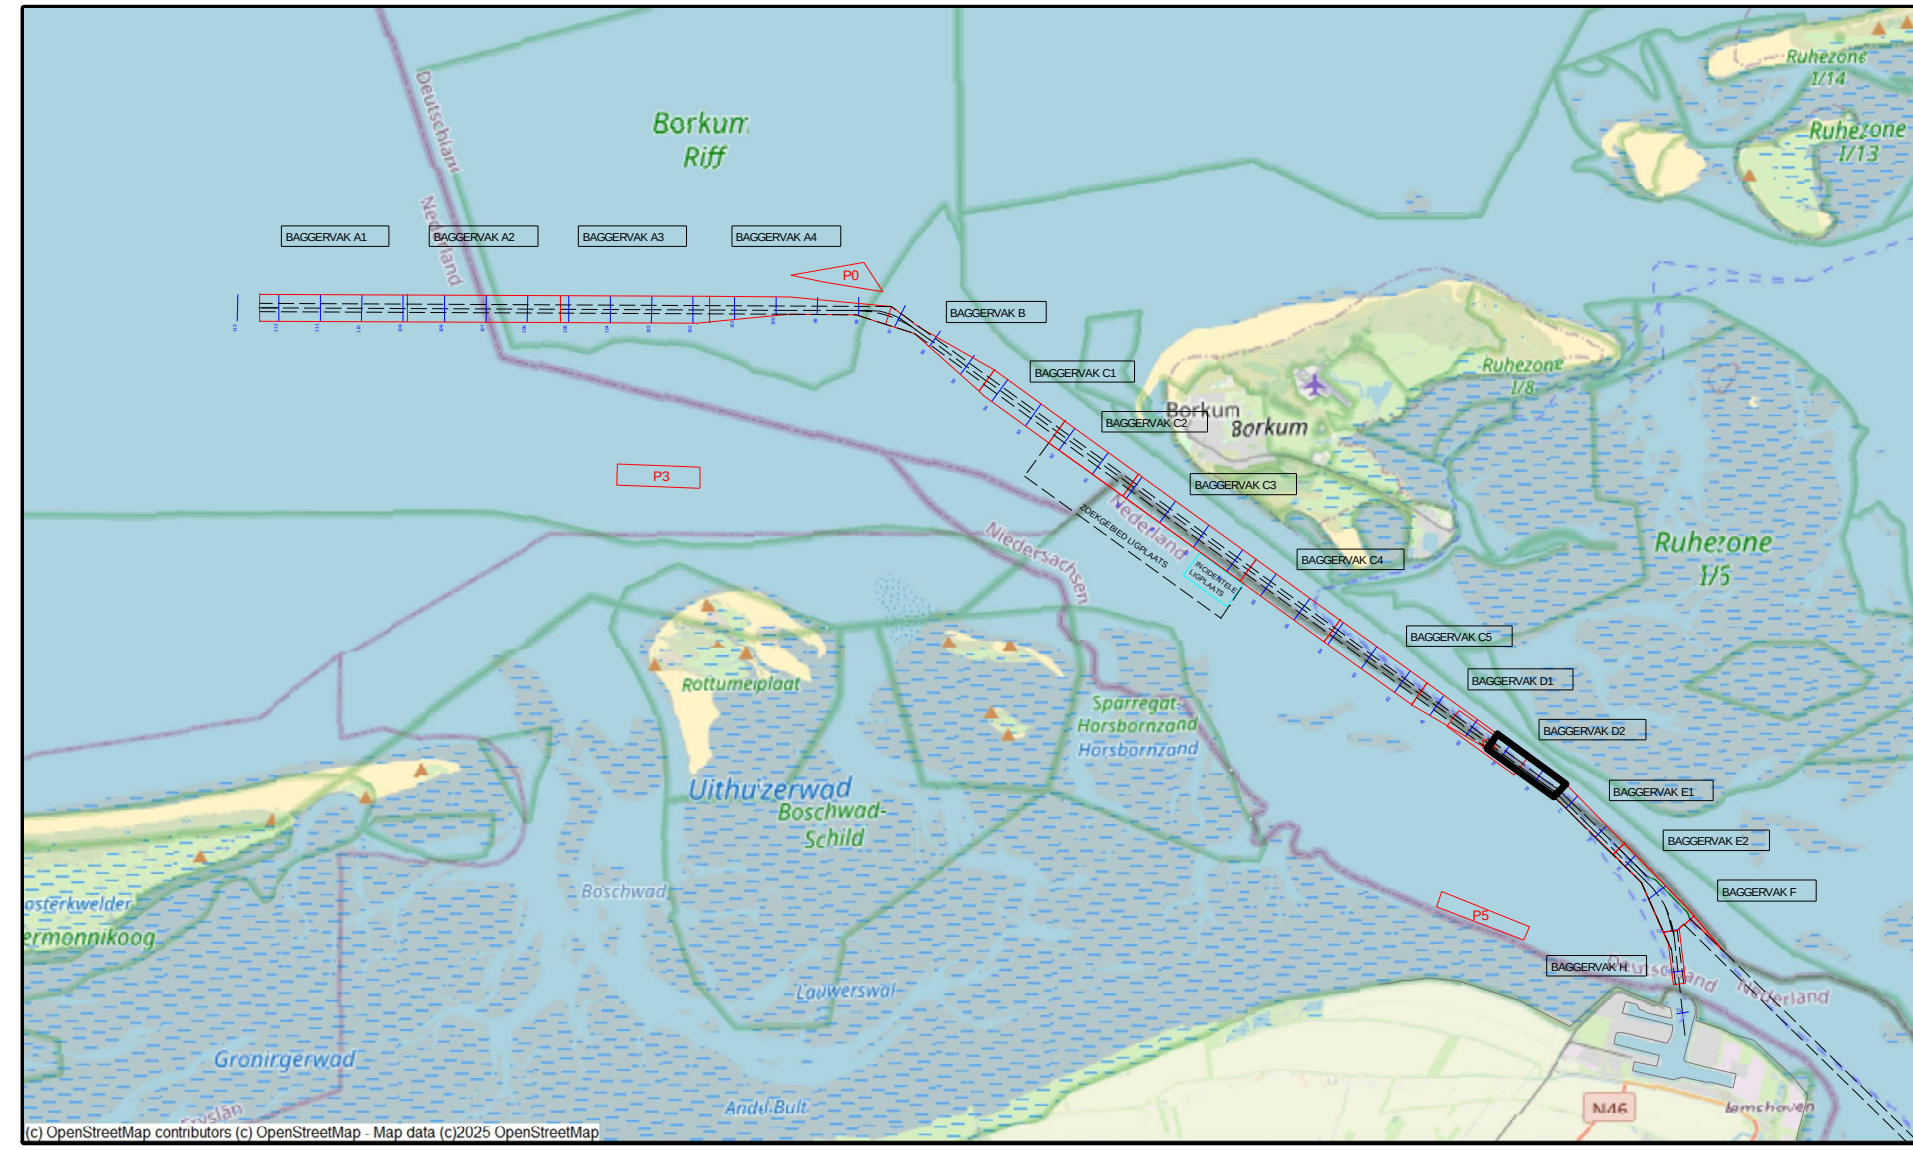

|       |
|-------|
| 5.00  |
| 2.00  |
| 1.50  |
| 1.00  |
| 0.75  |
| 0.50  |
| 0.25  |
| 0.15  |
| 0.10  |
| -0.10 |
| -0.25 |
| -0.50 |
| -1.00 |
| -2.00 |
| -5.00 |

|           |         |       |           |
|-----------|---------|-------|-----------|
| versie C  |         |       |           |
| versie B  |         |       |           |
| versie A  |         |       |           |
| wijziging | betreft | datum | initialen |

**VAN DEN HERIK - SLIEDRECHT**

Peil- en meetdienst

Industrieweg 24 Postbus 191 3360 AD Sliedrecht tel.0184-412881 fax.0184-411937

|                                             |                        |
|---------------------------------------------|------------------------|
| Besteksnaam                                 |                        |
| Onderhouds Baggeren Eemsgeul                |                        |
| Contractpeiling DECEMBER na Baggerprogramma |                        |
| Besteknummer                                | 31169408               |
| Formaat                                     | 841 x 1500             |
| Schaal                                      | 1 : 2000               |
| Getekend                                    | LSO                    |
| Datum                                       | 3-12-2025              |
| Opdrachtgever                               | Rijkswaterstaat PPO    |
| Tekeningnr.                                 | 251203_103_01_D2_DIF_M |