


versie C			
versie B			
versie A			
wijziging	betreff	datum	initialen

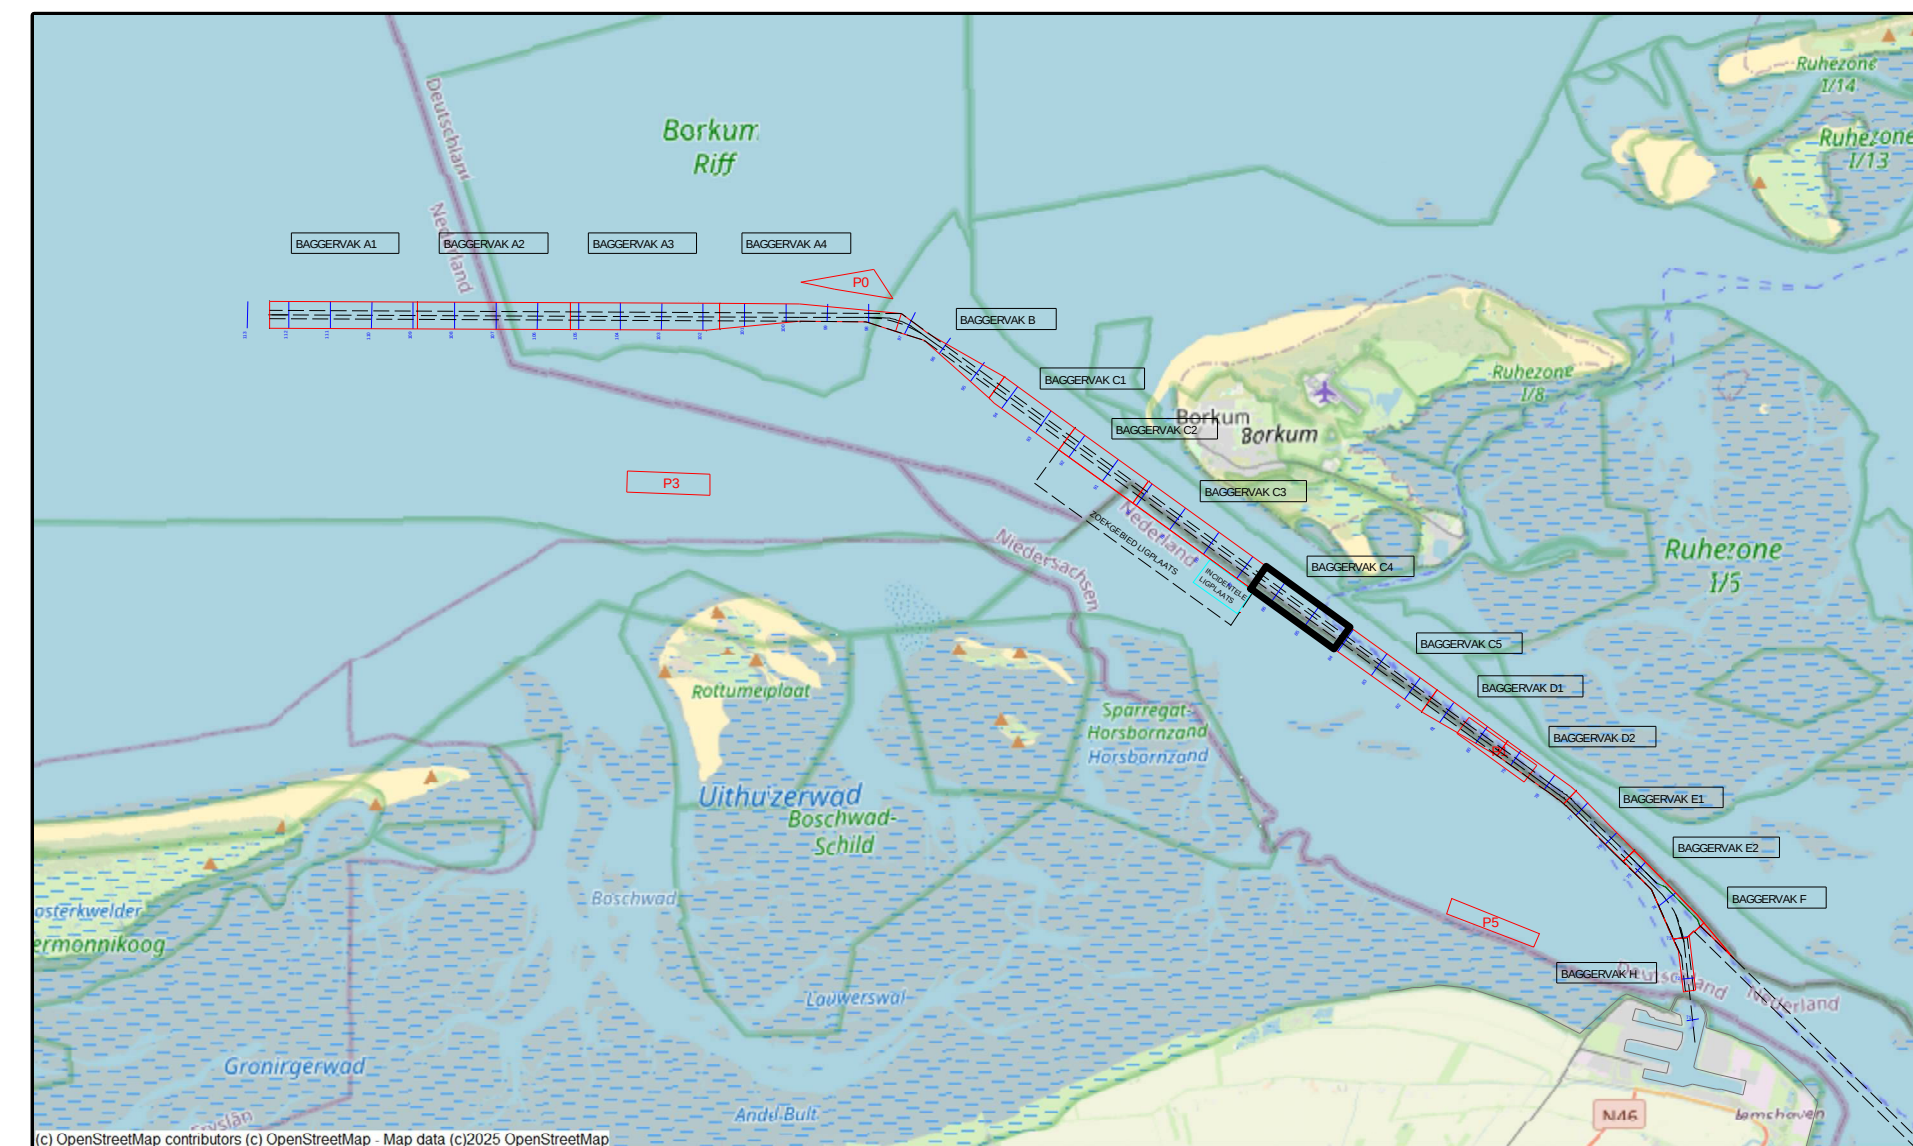

VAN DEN HERIK - SLIEDRECHT

Peil- en meetdienst

Industrieweg 24 Postbus 191 3360 AD Sliedrecht tel 0184-412881 fax 0184-411937

Besteknaam

Onderhouds Baggeren Eemsgeul

Contractpeiling DECEMBER na Baggerprogramma

Betreff: onderdeel Eemsgeul vak C4: 03-12-2025 Dieptecijferkaart t.o.v LAT Opdrachtgever Rijkswaterstaat PPO	Besteknummer 31169408 <table style="width: 100%;"> <tr> <td style="width: 50%;"> Formaat 841 x 1500 </td> <td style="width: 50%;"> Schaal 1 : 2000 </td> </tr> </table> Getekend LSO Datum 4-12-2025 Tekeningnr. 251204_102_01_C4_LAT_M	Formaat 841 x 1500	Schaal 1 : 2000
Formaat 841 x 1500	Schaal 1 : 2000		

Survey vaartuig	:	Sprinter (Van den Herik Sliedrecht)
Echosounder	:	Teledyne RESON SEABAT T50R
Plaatsbepaling	:	RTK GNSS/Applanix INS30
MRU / heading	:	Applanix Wavemaster
SVP	:	Navitronic SVP 14
Software	:	Teledyne

Coördinatensysteem	:	Rijksdriehoek
Hoogte/Dieptes	:	RTK
Geodetische Datum	:	Dutch Datum
Projectie	:	RDNAPTRANS 2018

Dieptekleuren: 1x1m gridcellen t.o.v LAT
Dieptecijfers : minst gepeilde dieptes 1m-cellen in grid 20x20m t.o.v. NAP