



 



| Survey Apparatuur      |                                                        |
|------------------------|--------------------------------------------------------|
| Survey vaartuig        | Pien (Van den Herk Sliedrecht)                         |
| Echosounder            | Teledyne RESON SEABAT T50-R                            |
| Plaatbepaling          | RTK GNSS/Appplanx INS30                                |
| MRU / heading          | Applanix Wavemaster                                    |
| SVP                    | Valeport Swift SVP Profiler / (Valeport mini-SVS(head) |
| Software               | Teledyne PDS                                           |
| Geodetische parameters |                                                        |
| Coördinatensysteem     | Rijksdriehoek                                          |
| Hoogte/Dieptes         | RTK                                                    |
| Geodetische Datum      | Dutch Datum                                            |
| Projectie              | RDNAPTRANS 2018                                        |

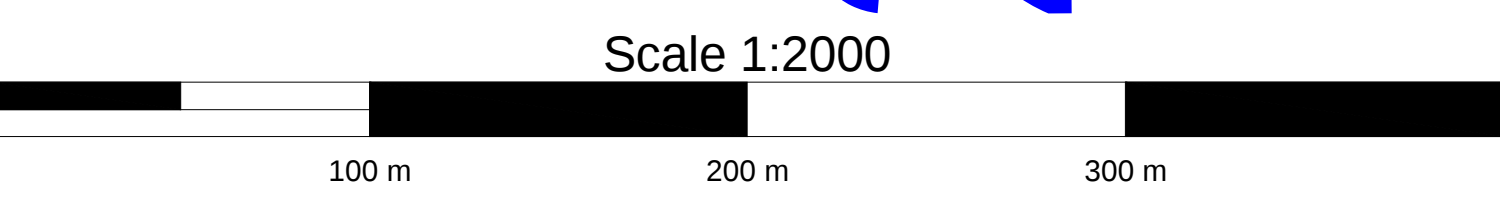

## VERSCHILKAART t.o.v 3dmodel-NGD

Dieptekleuren: 1x1m gridcellen verschil t.o.v NGD  
Dieptecijfers : minst gepeilde dieptes 1m-cellen in grid 20x20m verschil t.o.v NGD

Eemsgeul vak C2. Nautische Gegarandeerde diepte: NAP -15.90m / LAT -14.20m

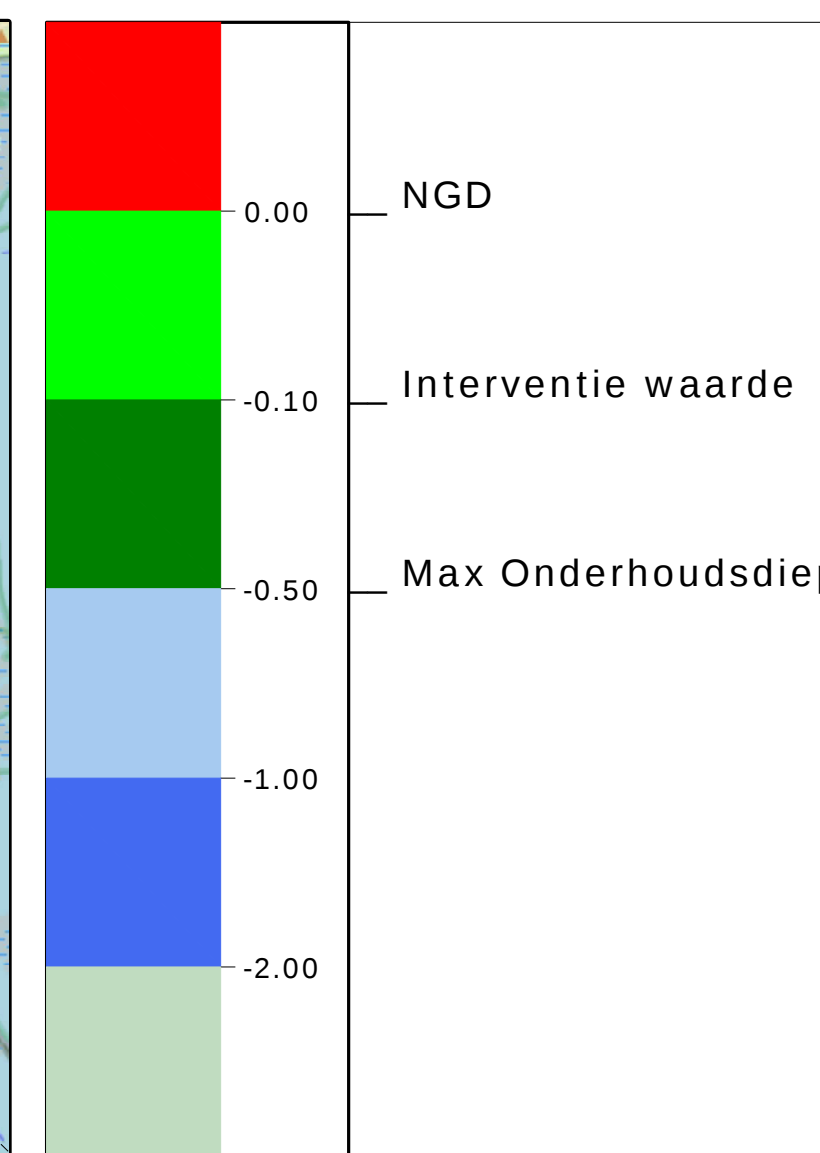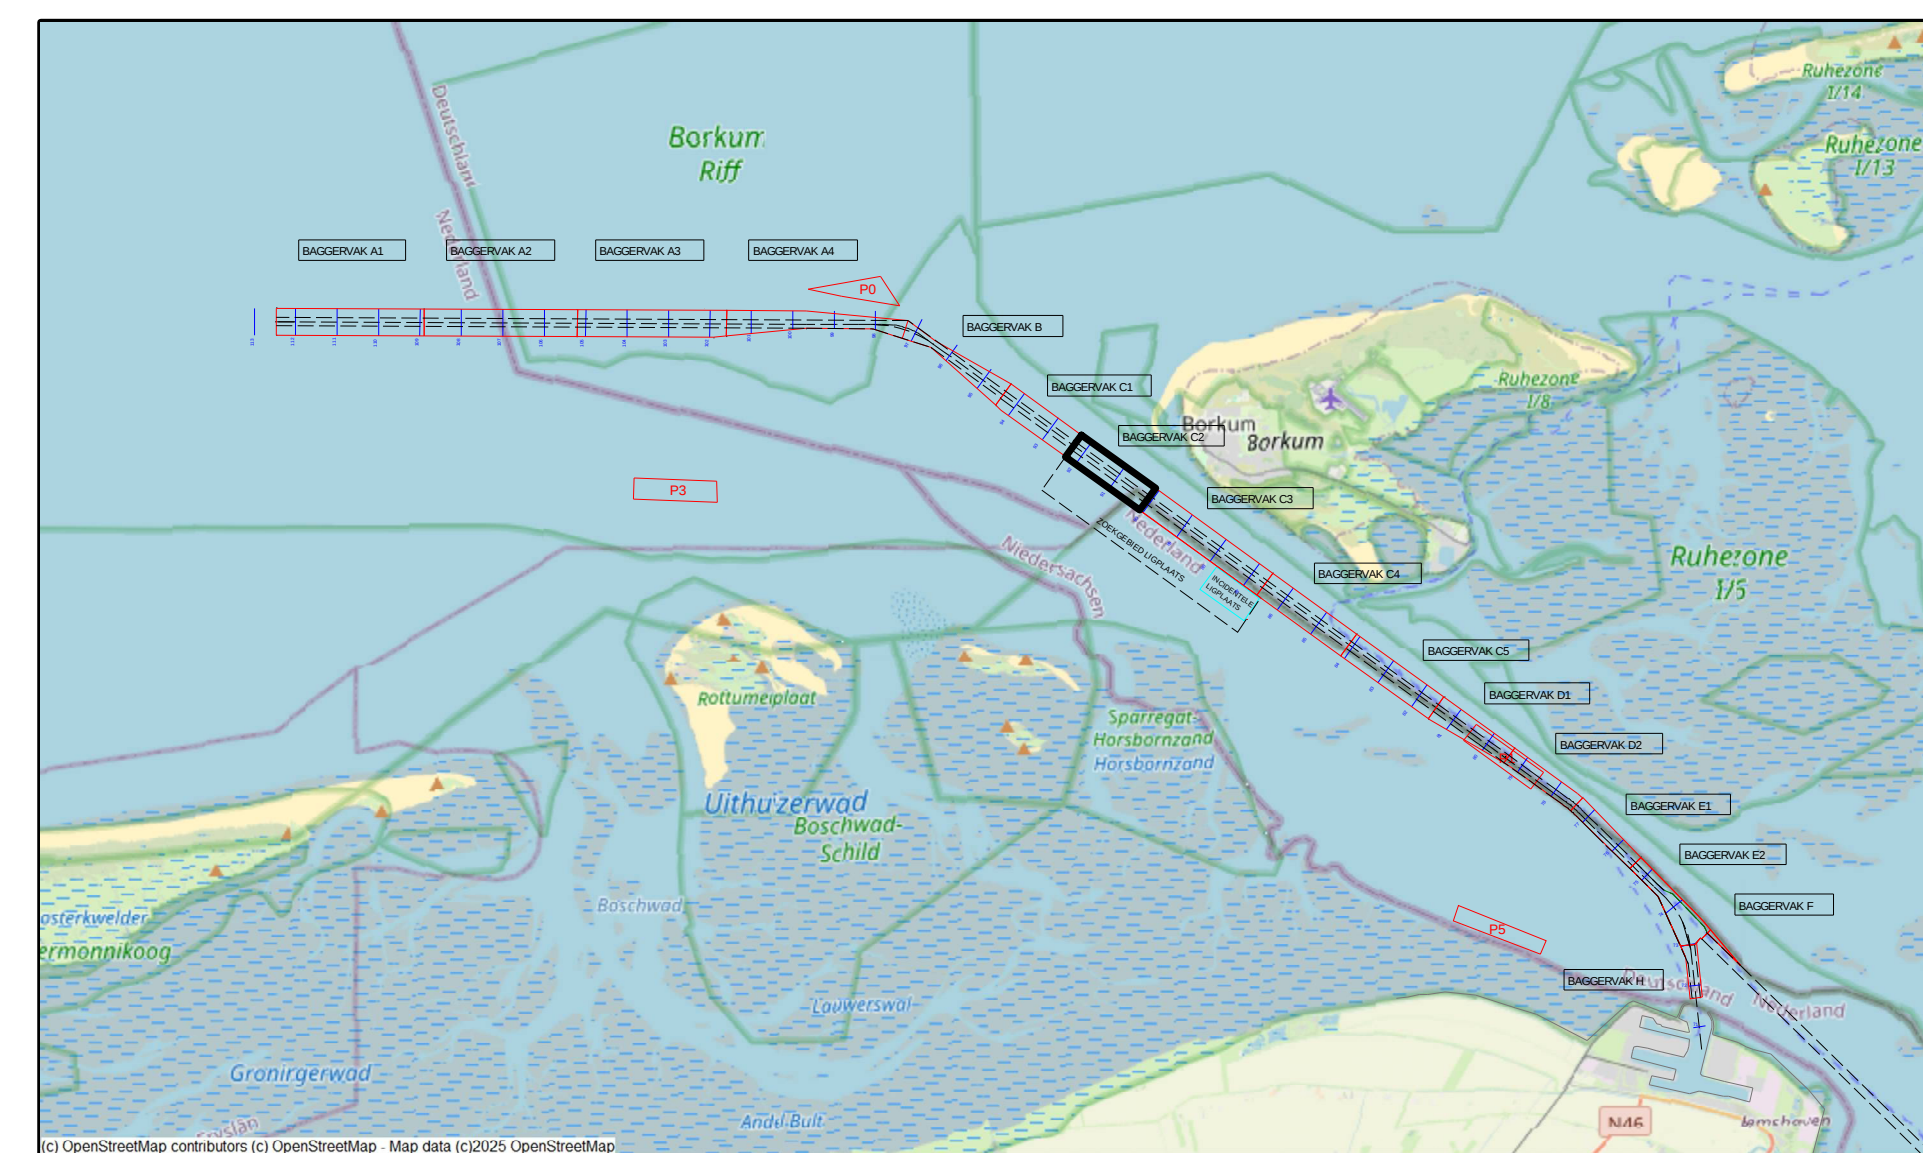

|   |         |                                       |                     |
|---|---------|---------------------------------------|---------------------|
| versie C   |         |                                       |                     |
| versie B   |         |                                       |                     |
| versie A   |         |                                       |                     |
| wijziging   | betreft | datum                                 | initialen           |
| <div></div> <div><b>VAN DEN HERIK - SLIEDRECHT</b></div> <div>Peil- en meetdienst</div> <div>Industrieweg 24 Postbus 191 3360 AD Sliedrecht tel 0184-412881 fax 0184-411937</div> |         |                                       |                     |
| Besteksnaam   |         |                                       |                     |
| Onderhouds Baggeren Eemsgeul<br>Contractpeiling DECEMBER na Baggerprogramma   |         |                                       |                     |
| Betreft onderdeel   |         | Besteknummer<br>31169408              |                     |
| Eemsgeul vak C2: 09-12-2025<br>Verschilkaart t.o.v 3dmodel-NGD   |         | Formaat<br>841 x 1500                 | Schaal<br>1 : 2000  |
| Opdrachtgever   |         | Getekend<br>LSO                       | Datum<br>10-12-2025 |
| Rijkswaterstaat PPO   |         | Tekeningnr.<br>251210_101_01_C2_DIF_M |                     |