



 

Survey Apparatuur		
Survey vaartuig	:	Pien (Van den Herik Sliedrecht)
Echosounder	:	Teledyne RESON SEABAT T50-R
Plaatsbepaling	:	RTK GNSS/Applanix INS30
MRU / heading	:	Applanix Wavemaster
SVP	:	Valeport Swift SVP Profiler / (Valeport mini-SVS(head)
Software	:	Teledyne PDS
Geodetische parameters		
Coördinatensysteem	:	Rijksdriehoek
Hoogte/Dieptes	:	RTK
Geodetische Datum	:	Dutch Datum
Projectie	:	RDNAPTRAIS 2018

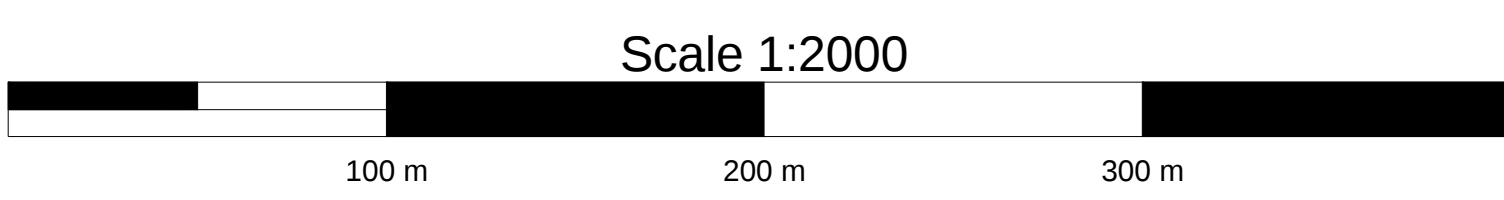


VERSCHILKAART t.o.v meting NOVEMBER

Diepte kleuren: 1x1m gridcellen verschil t.o.v vorige peiling

Diepte cijfers : verschillen 1m-cellen in grid 20x20m verschil t.o.v meting NOVEMBER

Eemsgeul vak A2. Nautische Gegarandeerde diepte: NAP -16.00m / LAT -14.40m

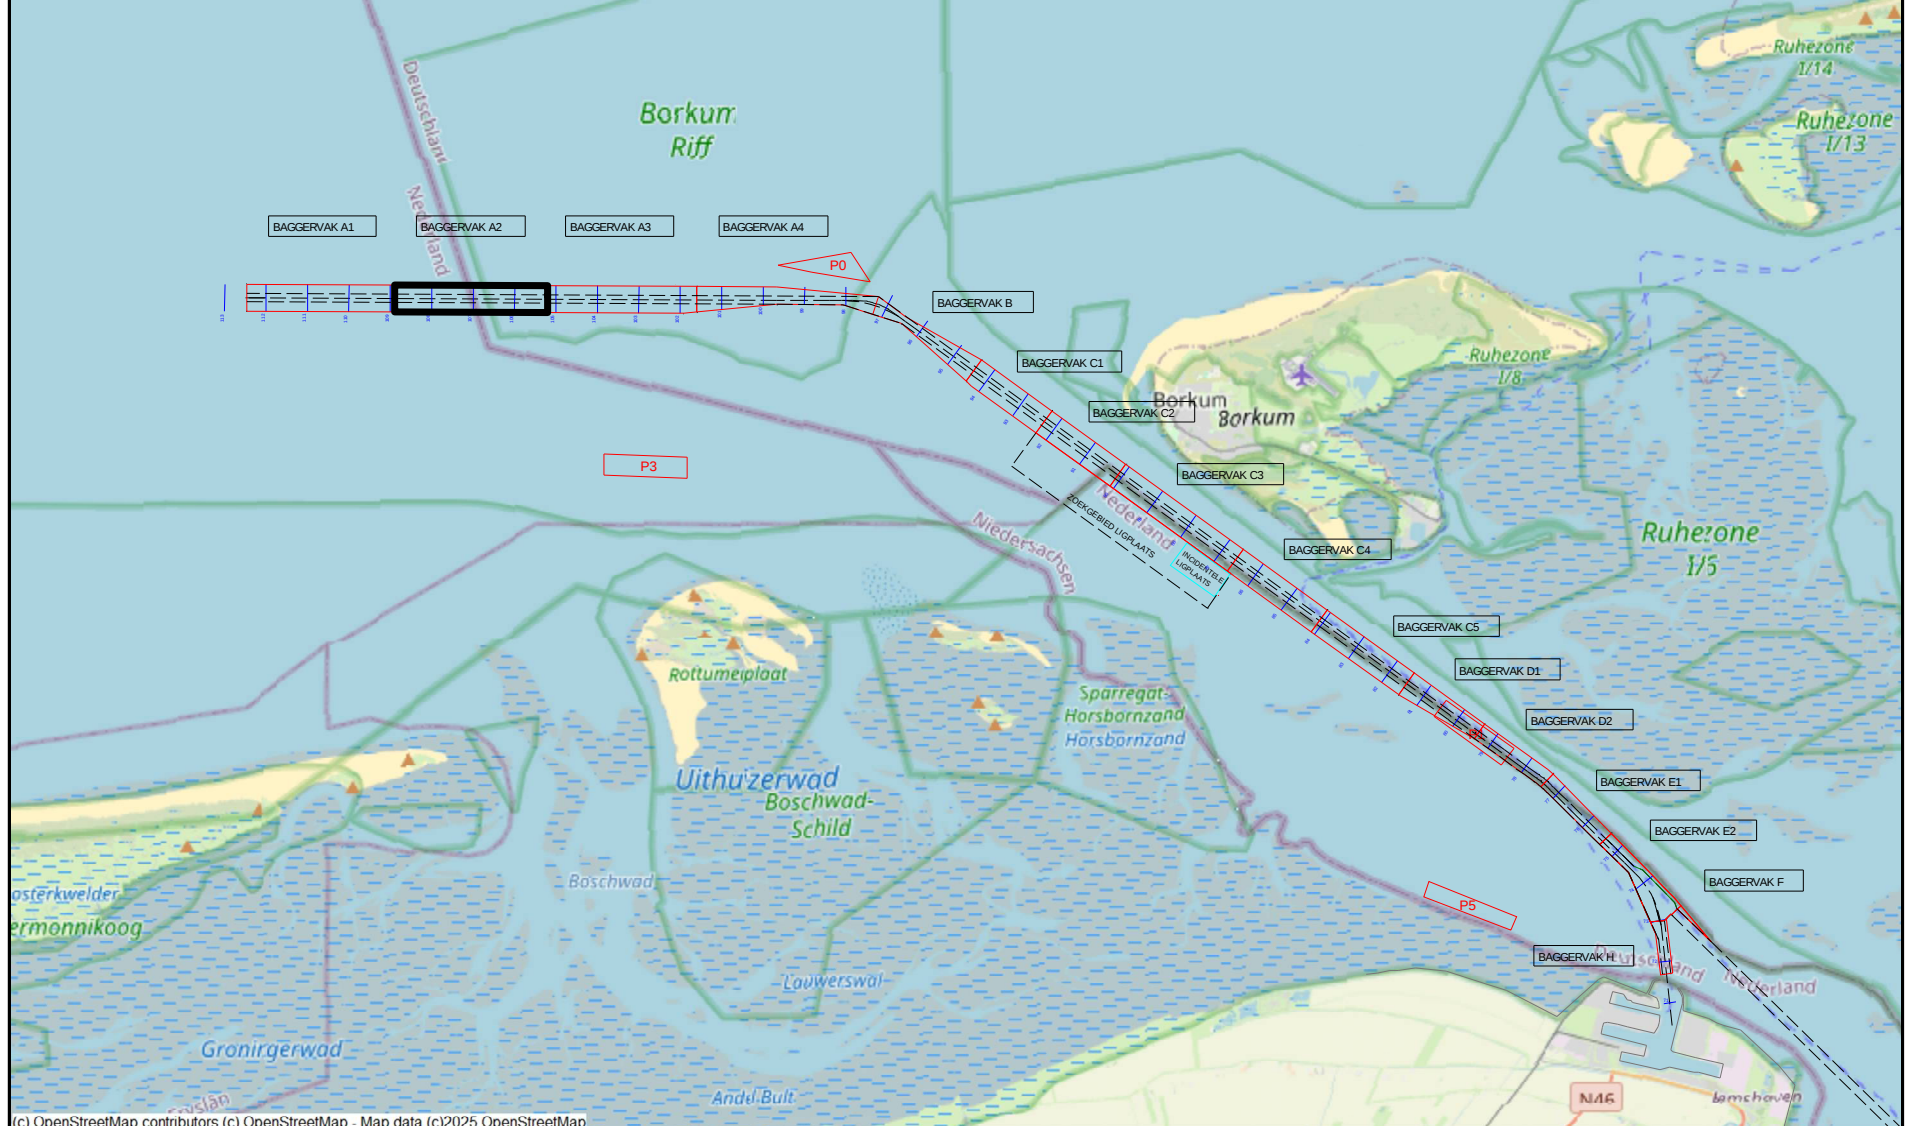

5.00	verse C			
2.00	verse B			
1.50	verse A			
1.00	verslag	beheft	datum	initialen
0.75	VAN DEN HERIK - SLIEDRECHT			
0.50	Peil- en meetdienst			
0.25	Industrieweg 24 Postbus 191 3360 AD Sliedrecht tel. 0184-412881 fax. 0184-411937			
0.15	Beleidsom			
0.10	Onderhouds Baggeren Eemsgeul			
0.05	Contractpeiling DECEMBER na Baggerprogramma			
0.00	Betreft onderdeel		Beleidsnummer	
-0.25	Eemsgeul vak A2: 04-12-2025		31169408	
-0.50	Verschilkaart t.o.v meting NOVEMBER		Formaat	
-1.00	Opdrachtgever		841 x 2250	
-2.00	Rijkswaterstaat PPO		Gefekend	
-5.00			LSO	
			Datum	
			10-12-2025	
			Tekeningsnr	
			251210_103_01_A2_DIF_M	