



 


| Survey Apparatuur      |                                                        |
|------------------------|--------------------------------------------------------|
| Survey vaartuig        | Pien (Van den Herk Sliedrecht)                         |
| Echosounder            | Teledyne RESON SEABAT T50-R                            |
| Plaattbepaling         | RTK GNSS/Appplanx INS30                                |
| MRU / heading          | Applanix Wavemaster                                    |
| SVP                    | Valeport Swift SVP Profiler / (Valeport mini-SVS(head) |
| Software               | Teledyne PDS                                           |
| Geodetische parameters |                                                        |
| Coördinatsysteem       | Rijksdriehoek                                          |
| Hoogte/Dieptes         | RTK                                                    |
| Geodetische Datum      | Dutch Datum                                            |
| Projectie              | RDNAPTRANS 1018                                        |

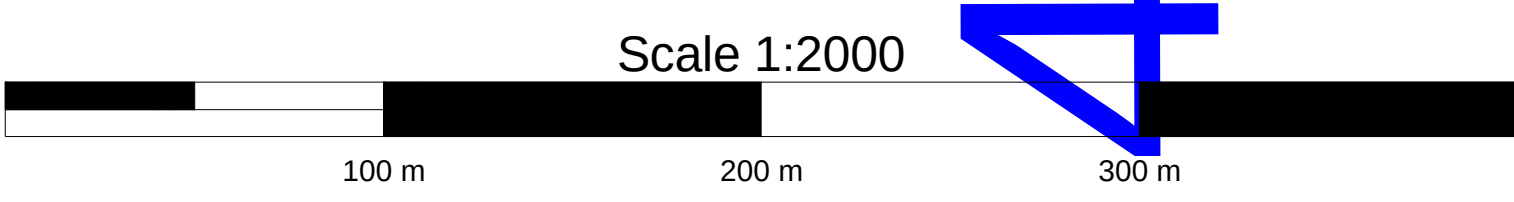

## VERSCHILKAART t.o.v 3dmodel-NGD

Dieptekleuren: 1x1m gridcellen verschil t.o.v NGD  
Dieptecijfers : minst gepeilde dieptes 1m-cellen in grid 20x20m verschil t.o.v NGD

Eemsgeul vak C1. Nautische Gegarandeerde diepte: NAP -15.30m / LAT -13.60m

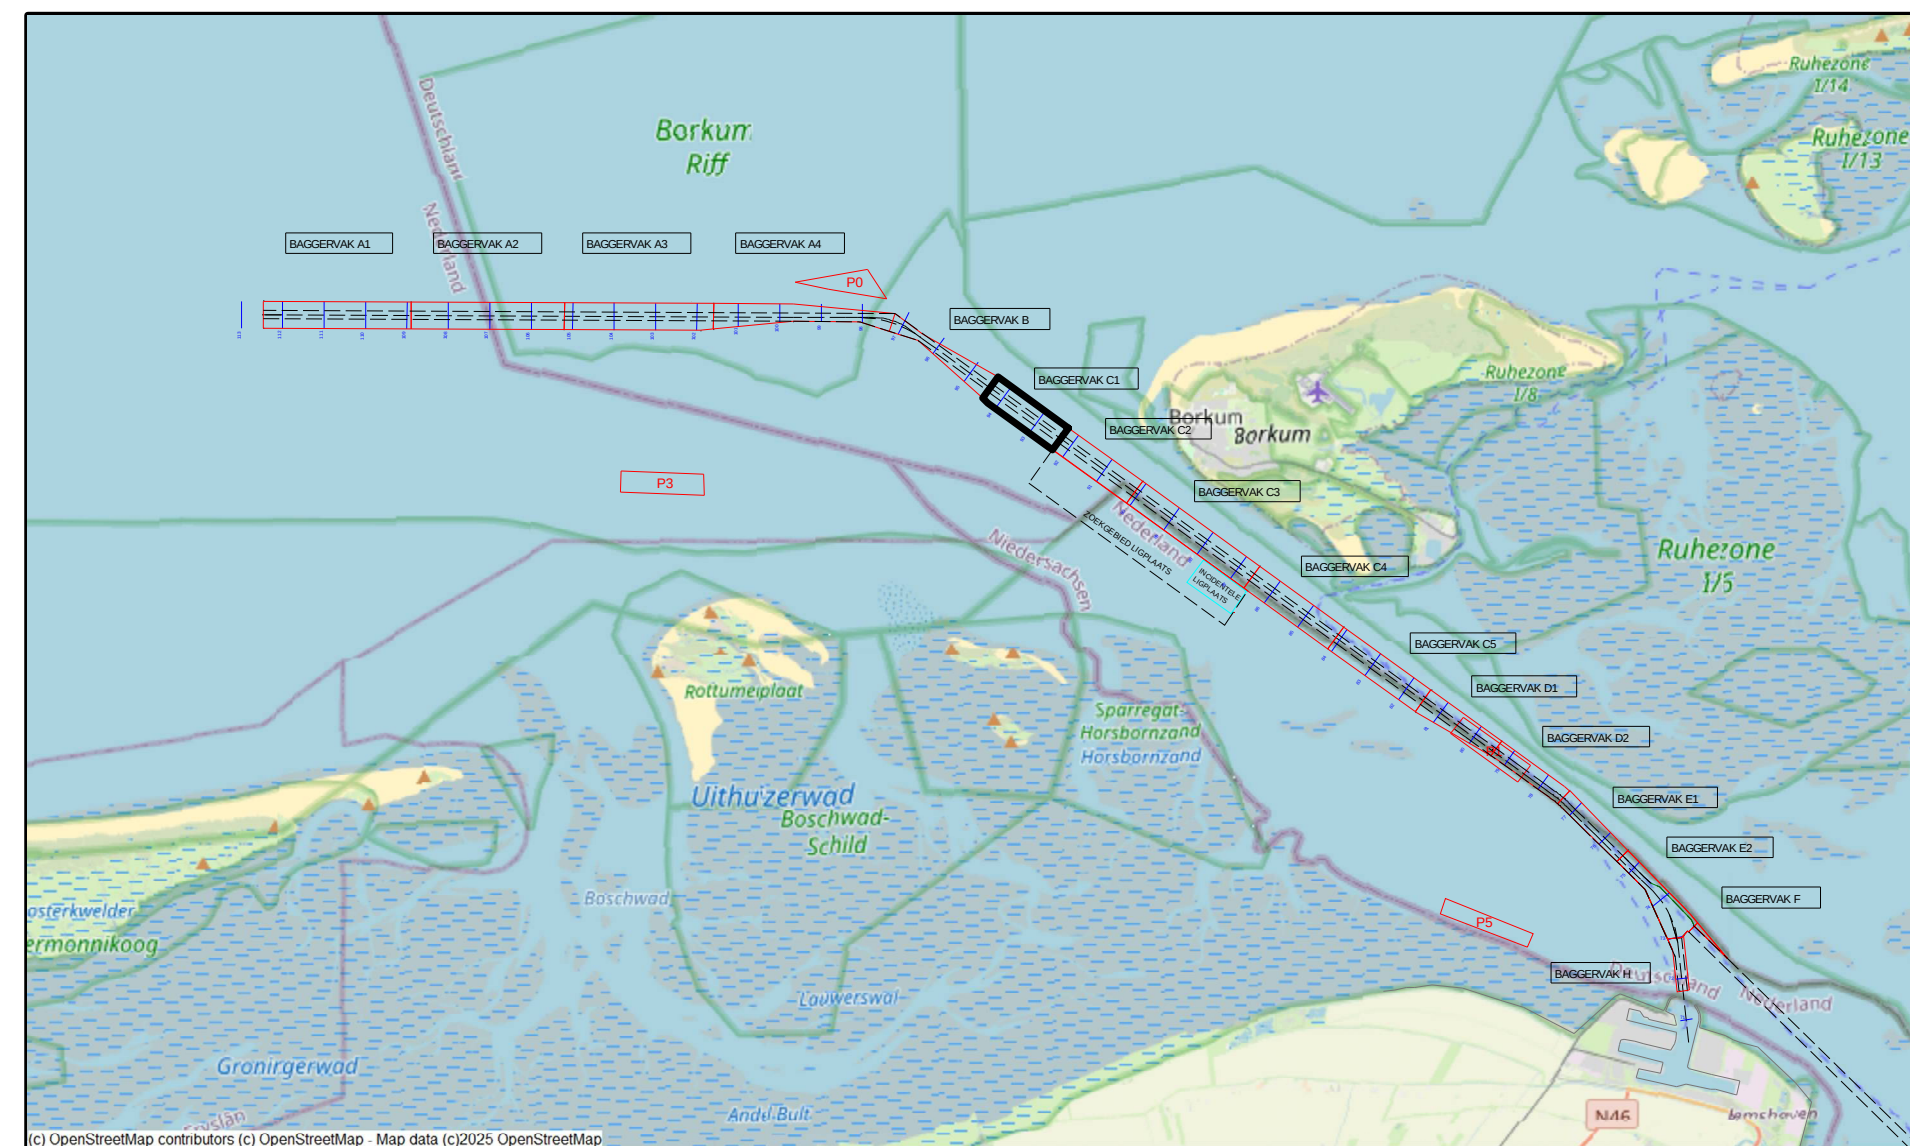

|   |         |                                                                                 |           |
|---|---------|---------------------------------------------------------------------------------|-----------|
| versie C   |         |                                                                                 |           |
| versie B   |         |                                                                                 |           |
| versie A   |         |                                                                                 |           |
| wijziging   | betreft | datum                                                                           | initialen |
|  <b>VAN DEN HERIK - SLIEDRECHT</b><br>Peil- en meetdienst<br>Industrieweg 24 Postbus 191 3360 AD Sliedrecht tel 0184-412881 fax 0184-411937 |         |                                                                                 |           |
| Besteksnaam<br>Onderhouds Baggeren Eemsgeul<br>Contractpeiling DECEMBER na Baggerprogramma   |         |                                                                                 |           |
| Betreft onderdeel<br>Eemsgeul vak C1: 11-12-2025<br>Verschilkaart t.o.v 3dmodel-NGD   |         | Besteknummer<br>31169408<br>Formaat<br>841 x 1500<br>Schaal<br>1 : 2000         |           |
| Opdrachtgever<br>Rijkswaterstaat PPO   |         | Getekend<br>LSO<br>Datum<br>12-12-2025<br>Tekeningnr.<br>251212_101_01_C1_DIF_M |           |