




Survey Apparatuur

Survey vaartuig	Plen (Van den Herik Sliedrecht)
Echosounder	Teledyne RESON SEABAT T50-R
Plaatbepaling	RTK GNSS/Applanix INS30
MRU / heading	Applanix Wavemaster
SVP	Valeport Swift SVP Profiler i (Valeport mini-SVS(head)
Software	Teledyne PDS

Geodetische parameters

Coördinatenstelsysteem	Rijksdriehoek
Hoogte/Dieptes	RTK
Geodetische Datum	Dutch Datum
Projectie	RDNAPTRANS 2018

Scale 1:2000

VERSCHILKAART t.o.v 3dmodel-NGD

Dieptekleuren: 1x1m gridcellen verschil t.o.v NGD
Dieptecijfers : minst gepeilde dieptes 1m-cellen in grid 20x20m verschil t.o.v NGD
Eemsgeul vak A4. Nautische Gegarandeerde diepte: NAP -15.80m / LAT -14.20m

0.00
-0.10
-0.50
-1.00
-2.00

NGD

Interventie waarde

Max Onderhoudsdiepte

versie C		
versie B		
versie A		
wijziging	betreft	datum
initiaal		

VAN DEN HERIK - SLIEDRECHT

Peil- en meetdienst

Industrieweg 24 Postbus 191 3360 AD Sliedrecht tel.0164-412881 fax.0164-411937

Besteksnaam		Besteknummer
Onderhouds Baggeren Eemsgeul Aantoonpeiling DECEMBER		31169408
Betreft onderdeel	Eemsgeul vak A4: 12-12-2025	Formaat
	Verschilkaart t.o.v 3dmodel-NGD	841 x 2250
Opdrachtgever	Rijkswaterstaat PPO	Schaal
		1 : 2000
		Datum
		15-12-2025
		251215_101_01_A4ATP_DIF_M