


 


Survey Apparatuur

Survey vaartuig	:	Sprinter (Van den Herik Sliedrecht)
Echosounder	:	Teledyne RESON SEABAT T50R
Plaatsbepaling	:	RTK GNSS/Applanix INS30
MRU / heading	:	Applanix Wavemaster
SVP	:	Navitronic SVP 14
Software	:	Teledyne

Geodetische Parameters

Coördinatensysteem	:	Rijksdriehoek
Hoogte/Dieptes	:	RTK
Geodetische Datum	:	Dutch Datum
Projectie	:	RDNAPTRANS 2018

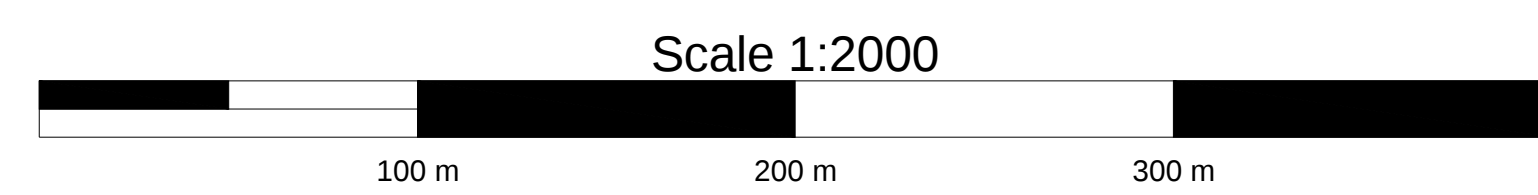


VERSCHILKAART t.o.v meting DECEMBER

Dieptekleuren: 1x1m gridcellen verschil t.o.v vorige peiling

Dieptecijfers : verschillen 1m-cellen in grid 20x20m verschil t.o.v meting DECEMBER

Eemsgeul vak D2. Nautische Gegarandeerde diepte: NAP -15.30m / LAT -13.50m

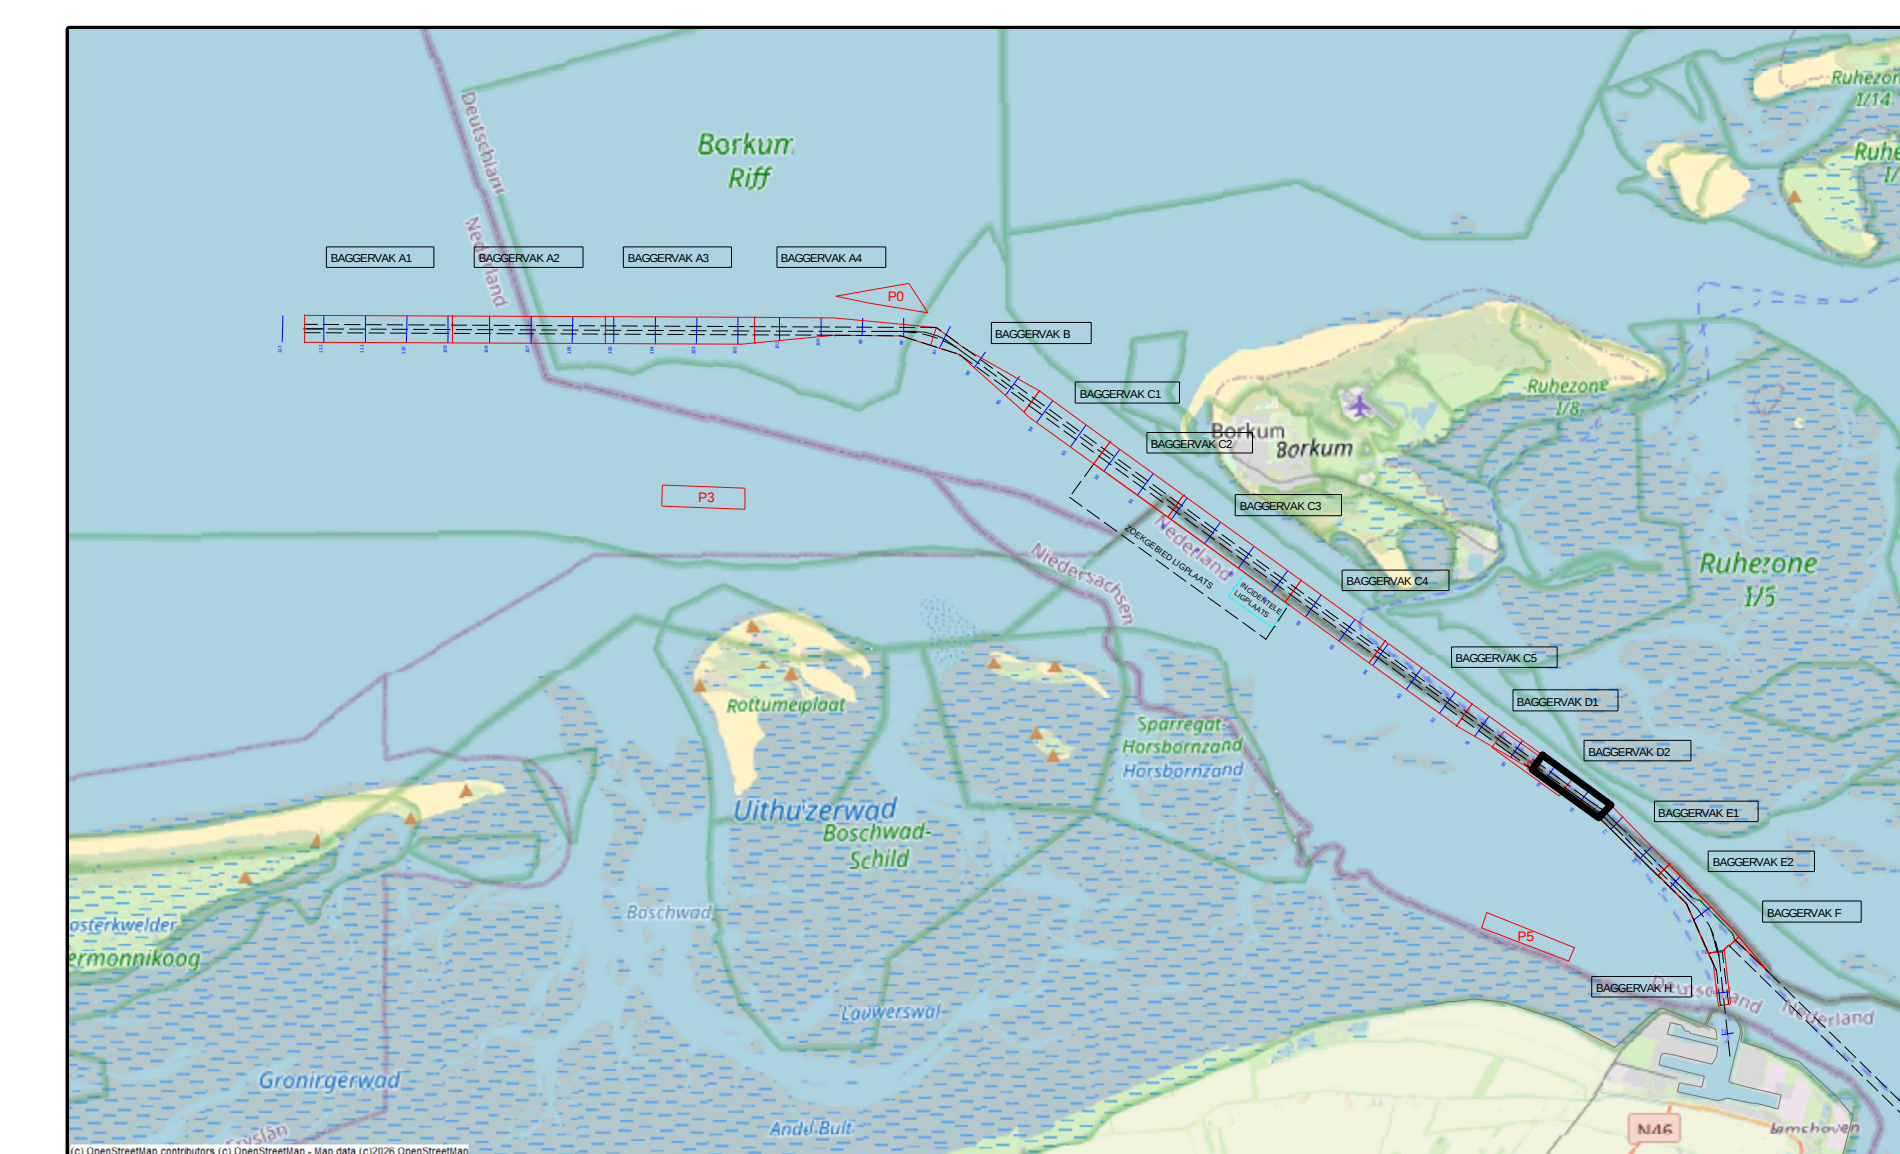

versie C			
versie B			
versie A			
wijziging	betreft	datum	initialen



VAN DEN HERIK - SLIEDRECHT

Peil- en meetdienst

Industrieweg 42 Postbus 191 3360 AD Sliedrecht tel.0184-412881 fax.0184-411937

Besteknaam Contract Houder Onderhouds Baggeren Eemsgeul Ondersteuning JANUARI na Baggerprogramma							
Betreft onderdeel Eemsgeul vak D2: 08-01-2026 Verschilkaart t.o.v meting DECEMBER	<table border="1" style="width: 100%; border-collapse: collapse;"> <tr> <td colspan="2" style="padding: 5px;">Besteknummer 31169408</td> </tr> <tr> <td style="width: 50%; padding: 5px;">Formaat 841 x 1500</td> <td style="width: 50%; padding: 5px;">Schaal 1 : 2000</td> </tr> <tr> <td style="padding: 5px;">Getekend LSO</td> <td style="padding: 5px;">Datum 9-1-2026</td> </tr> </table>	Besteknummer 31169408		Formaat 841 x 1500	Schaal 1 : 2000	Getekend LSO	Datum 9-1-2026
Besteknummer 31169408							
Formaat 841 x 1500	Schaal 1 : 2000						
Getekend LSO	Datum 9-1-2026						
Opdrachtgever Rijkswaterstaat PPO							
Tekeningnr. 260109_103_01_D2_DIF_M							