




Survey Apparatuur

Survey vaartuig	Plen (Van den Herik Sliedrecht)
Echosounder	Teledyne RESON SEABAT T50-R
Plaatbepaling	RTK GNSS/Applanix INS30
MRU / heading	Applanix Wavemaster
SVP	Valeport Swift SVP Profiler / (Valeport mini-SVS(head)
Software	Teledyne PDS

Geodetische parameters

Coördinaatsysteem	Rijksdriehoek
Hoogte/Dieptes	RTK
Geodetische Datum	Dutch Datum
Projectie	RDNA1TRANS 2018

Scale 1:2000

VERSCHILKAART t.o.v 3dmodel-NGD

Dieptekleuren: 1x1m gridcellen verschil t.o.v NGD
Dieptecijfers : minst gepeilde dieptes 1m-cellen in grid 20x20m verschil t.o.v NGD

Eemsgeul vak A4. Nautische Gegarandeerde diepte: NAP -15.80m / LAT -14.20m

versie C			
versie B			
versie A			
wijziging	betreft	datum	initiaal

VAN DEN HERIK - SLIEDRECHT

Peil- en meetdienst

Industrieweg 24 Postbus 191 3360 AD Sliedrecht tel 0164-412881 fax 0164-411937

Besteksnaam	
Onderhouds Baggeren Eemsgeul Contractpeiling JANUARI na Baggerprogramma	
Bestelnummer	31169408
Betreft onderdeel	
Eemsgeul vak A4, 15-01-2026	Formaat 841 x 2250
Verschilkaart t.o.v 3dmodel-NGD	Schaal 1 : 2000
Opdrachtgever	LSC
Rijkswaterstaat PPO	Tekeningnr. 260116_101_01_A4_DIF_M
	Datum 16-1-2026