



 



| Survey Apparatuur      |                                                      |
|------------------------|------------------------------------------------------|
| Survey vaartuig        | Pien ( Van den Herik Slidrecht)                      |
| Echosounder            | Teledyne RESON SEABAT T50-R                          |
| Plaatsbepaling         | RTK GNSS/Applanx INS30                               |
| MRU / heading          | Applanx Wavemaster                                   |
| SVP                    | Valeport Swift SVP Profiler / (Valeport mini-SV(head |
| Software               | Teledyne PDS                                         |
| Geodetische parameters |                                                      |
| Coördinatsysteem       | Rijksdriehoek                                        |
| Hoogte/Dieptes         | RTK                                                  |
| Geodetische Datum      | Dutch Datum                                          |
| Projectie              | RD/NAPTRANS 2018                                     |

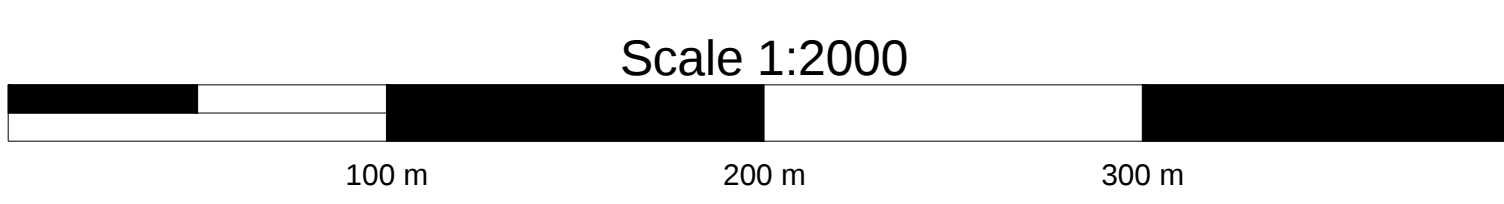

**VERSCHILKAART t.o.v 3dmodel-NGD**

Diepte kleuren: 1x1m gridcellen verschil t.o.v NGD  
Diepte cijfers : minst gepeilde dieptes 1m-cellen in grid 20x20m verschil t.o.v NGD

**Eemsgeul vak A4. Nautische Gegarandeerde diepte: NAP -15.80m / LAT -14.20m**

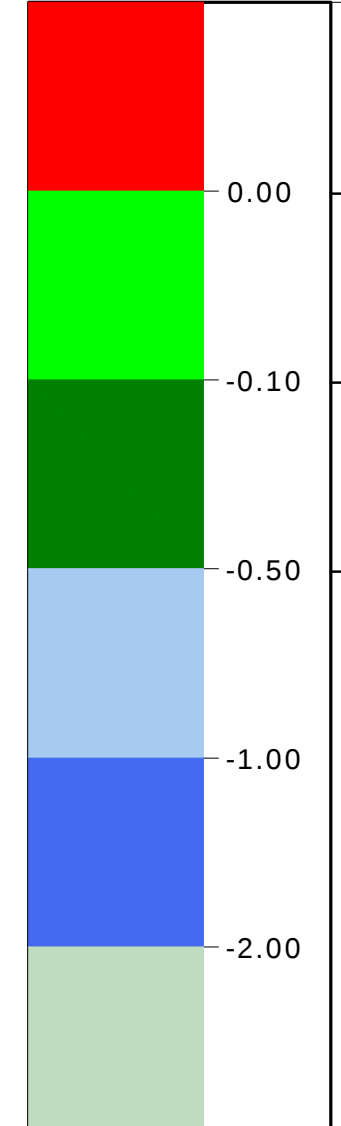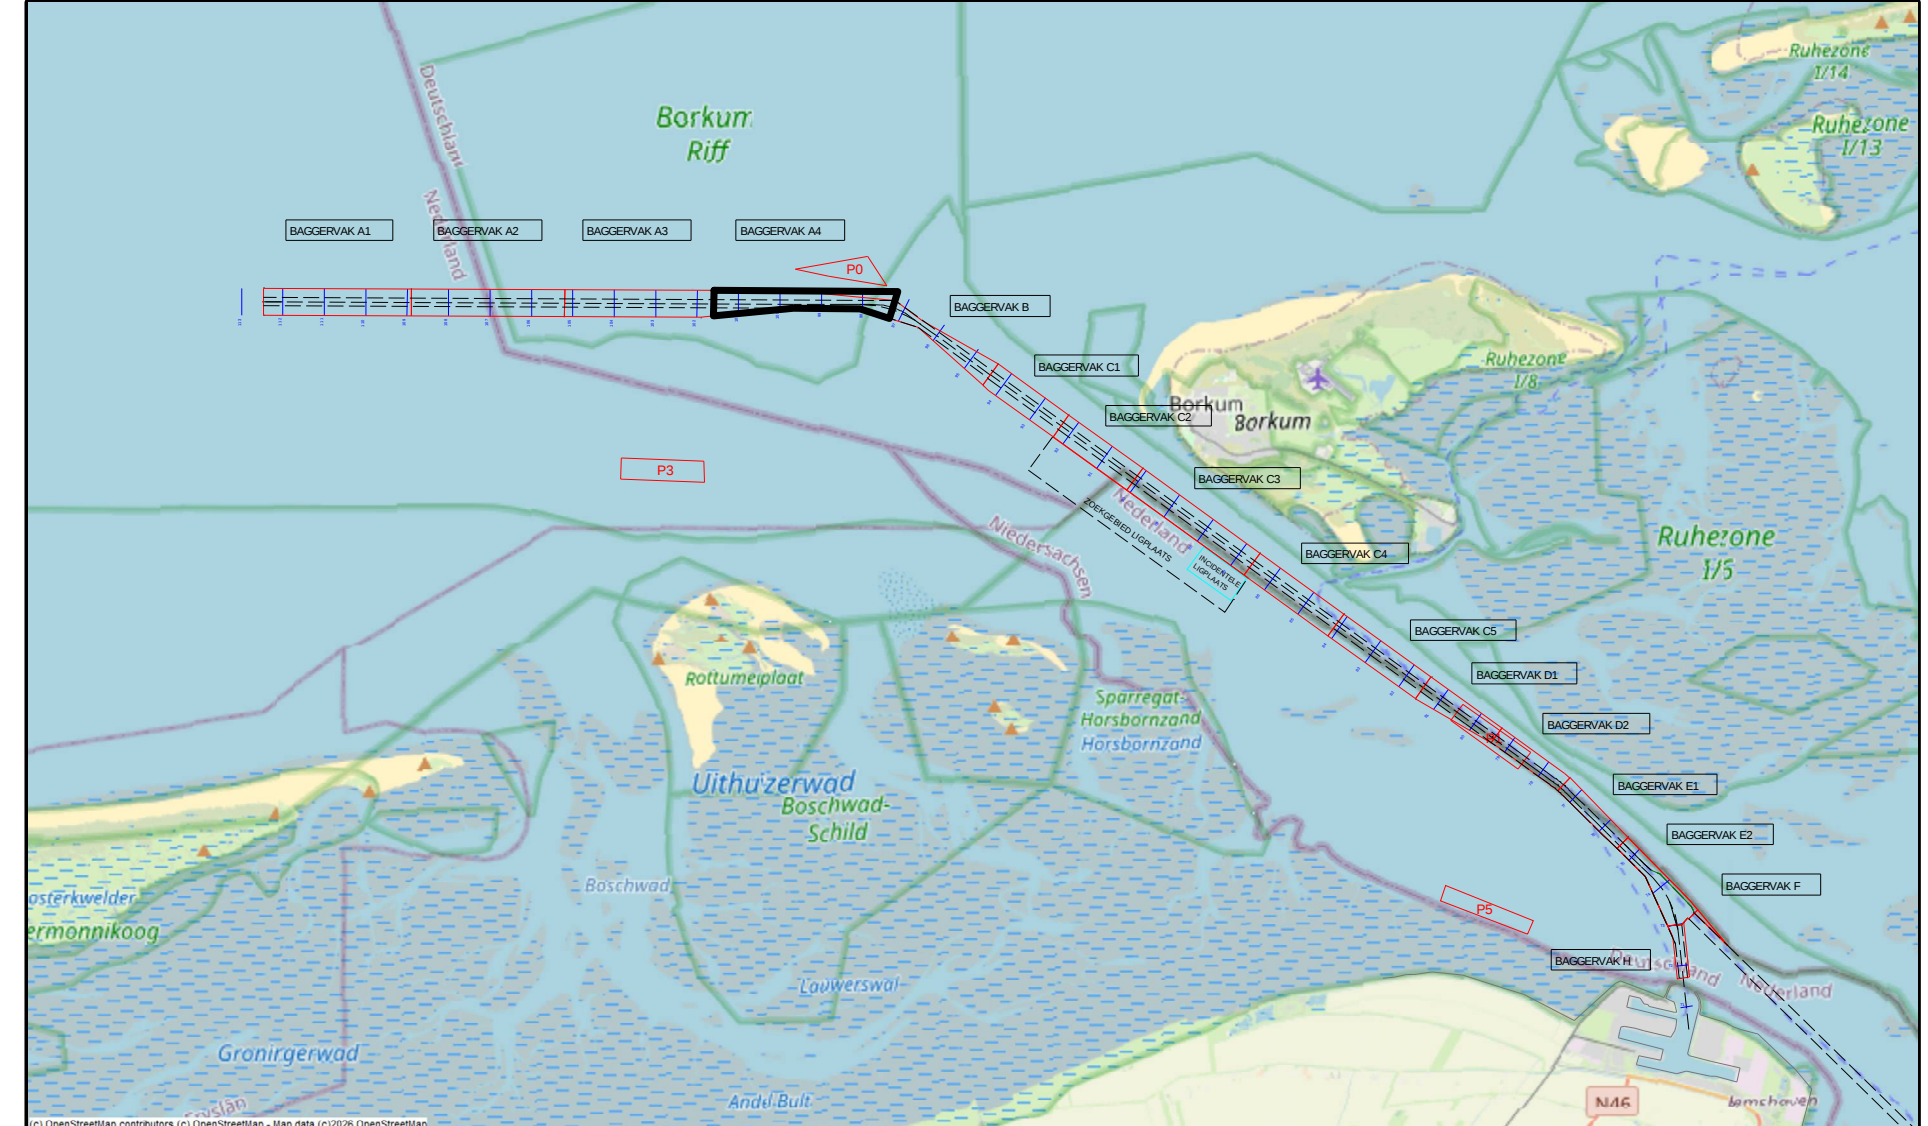

|                                                                               |        |                            |          |
|-------------------------------------------------------------------------------|--------|----------------------------|----------|
| versie C                                                                      |        |                            |          |
| versie B                                                                      |        |                            |          |
| versie A                                                                      |        |                            |          |
| versie                                                                        | beheft | datum                      | initiaal |
| <b>VAN DEN HERIK - SLIEDRECHT</b>                                             |        |                            |          |
| Peil- en meetdienst                                                           |        |                            |          |
| Industrieweg 24 Postbus 191 3360 AD Slidrecht tel.0184-412881 fax.0184-411807 |        |                            |          |
| Beeldnaam                                                                     |        |                            |          |
| Onderhouds Baggen Eemsgeul                                                    |        |                            |          |
| Aantoonpelling A4                                                             |        |                            |          |
| Betreft onderdeel                                                             |        | Beeldnummer                |          |
| Eemsgeul vak A4_B_ATP: 19-01-2026                                             |        | 31169408                   |          |
| Verschilkaart t.o.v 3dmodel-NGD                                               |        | Formaat                    |          |
|                                                                               |        | 841 x 2250                 |          |
| Opdrachtgever                                                                 |        | Gekend                     |          |
| Rijkswaterstaat PPO                                                           |        | 19-1-2026                  |          |
|                                                                               |        | LSD                        |          |
|                                                                               |        | 200149_101_01_A4_ATP_DIF_M |          |