


 


Survey Apparatuur

Survey vaartuig	:	Pien (Van den Herik Sliedrecht)
Echosounder	:	Teledyne RESON SEABAT T50-R
Plaatsbepaling	:	RTK GNSS/Appplanx INS30
MRU / heading	:	Applanix Wavemaster
SVP	:	Valeport Swift SVP Profiler / (Valeport mini-SVS(head
Software	:	Teledyne PDS

Geodetische parameters

Coördinatensysteem	:	Rijksdriehoek
Hoogte/Dieptes	:	RTK
Geodetische Datum	:	Dutch Datum
Projectie	:	RDNAPTRANS 2018

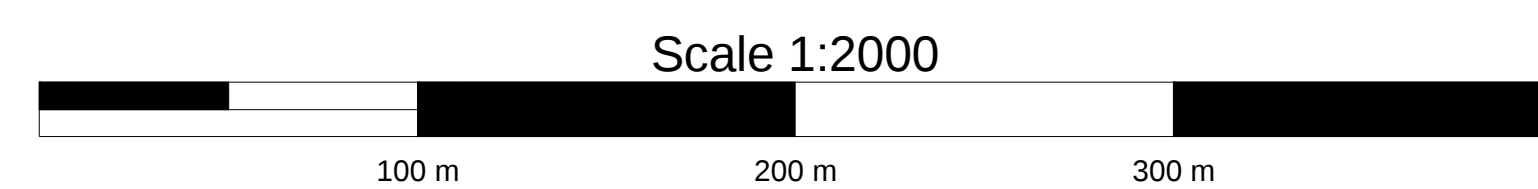


VERSCHILKAART t.o.v 3dmodel-NGD

Dieptekleuren: 1x1m gridcellen verschil t.o.v NGD

Dieptecijfers : minst gepeilde dieptes 1m-cellen in grid 20x20m verschil t.o.v NGD

Eemsgeul vak F. Nautische Gegarandeerde diepte: NAP -11.40m / LAT -9.50m

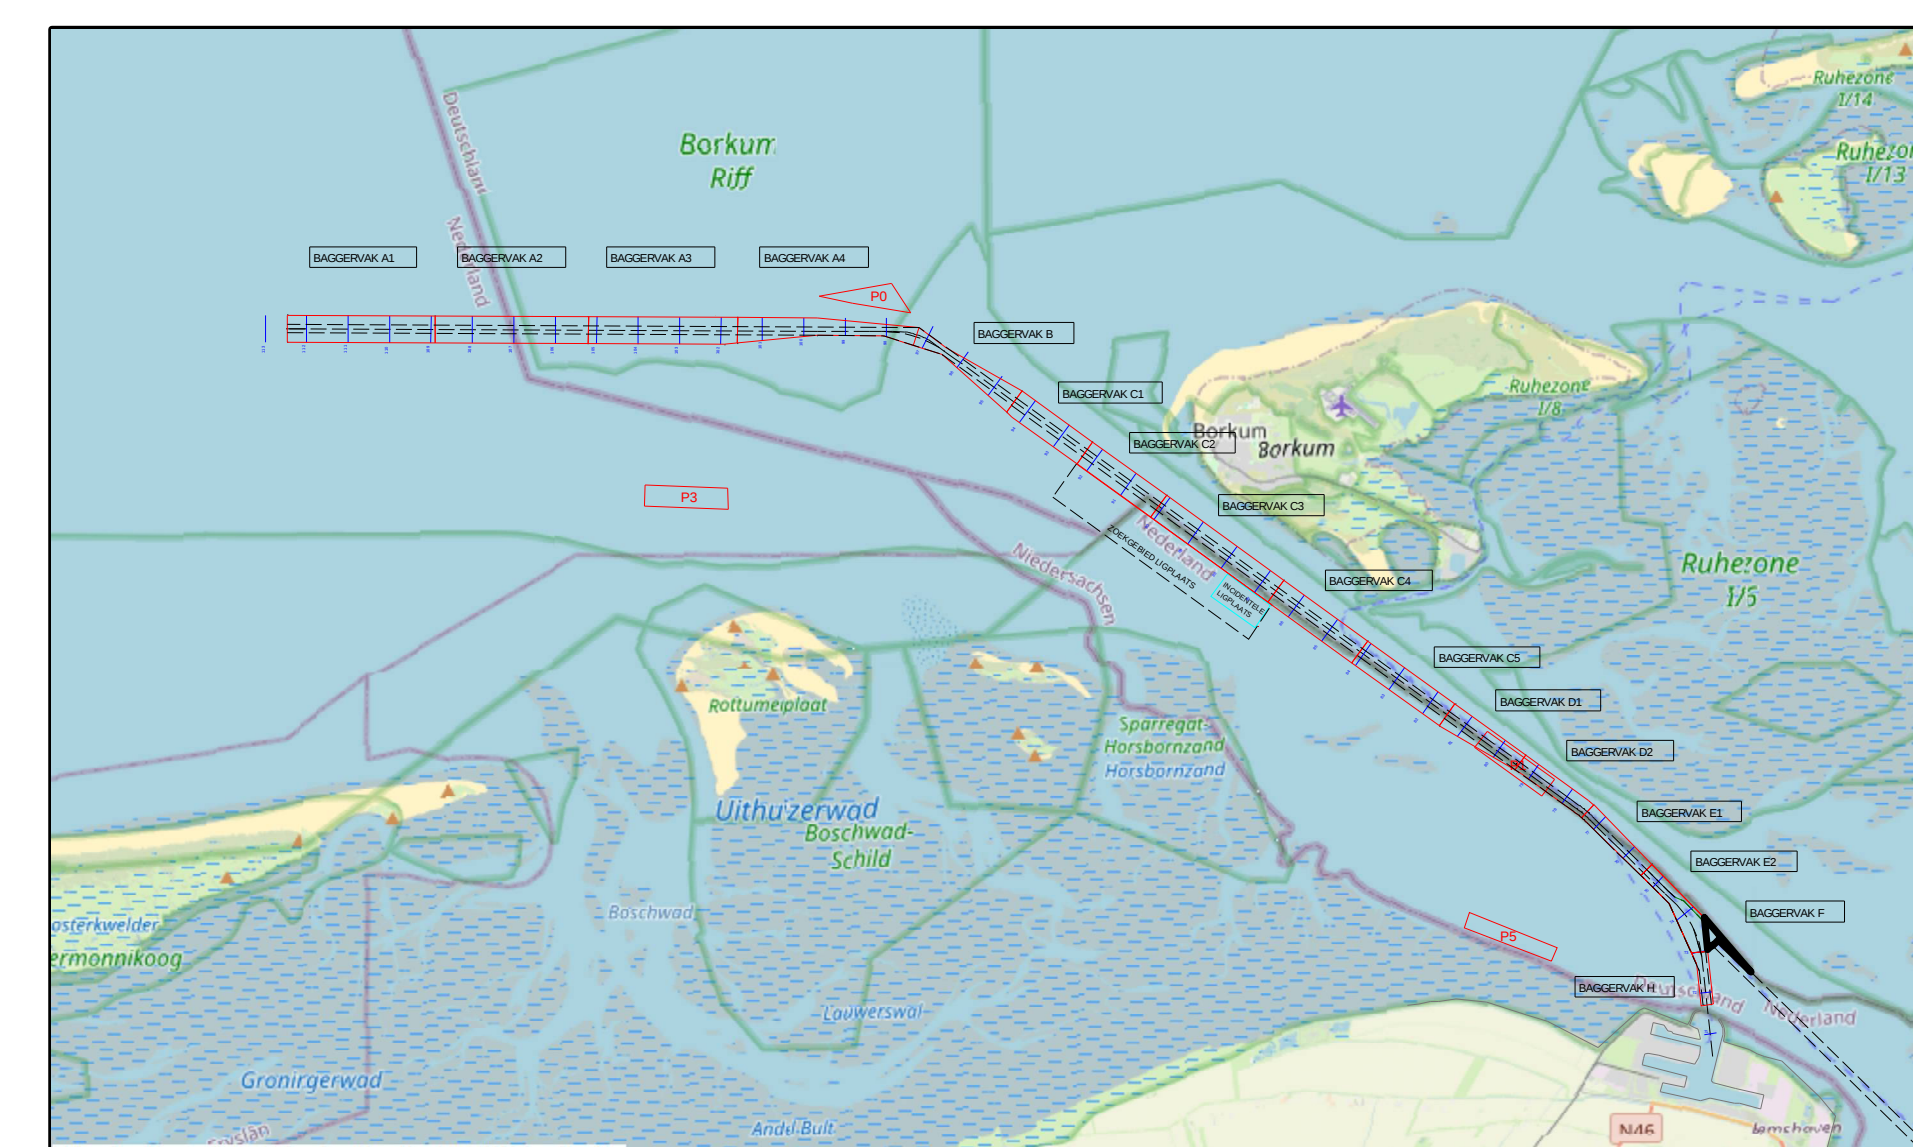

0.00 NGD

-0.10 Interventie waarde

-0.50 Max Onderhoudsdiepte

-1.00

-2.00

versie C			
versie B			
versie A			
wijziging	betreft	datum	initiaal



VAN DEN HERIK - SLIEDRECHT

Peil- en meetdienst

Industrieweg 24 Postbus 191 3360 AD Sliedrecht tel 0184-412681 fax 0184-411937

Bestelsnaam									
Onderhouds Baggeren Eemsgeul Contractpeiling JANUARI na Baggerprogramma									
Betreft onderdeel Eemsgeul vak F: 15-01-2026 Verschilkaart t.o.v 3dmodel-NGD	<table border="1" style="width: 100%; border-collapse: collapse;"> <tr> <td colspan="2" style="padding: 5px;">Besteknummer 31169408</td> </tr> <tr> <td style="width: 50%; padding: 5px;"> Formaat 841 x 1500 </td> <td style="width: 50%; padding: 5px;"> Schaal 1 : 2000 </td> </tr> <tr> <td style="padding: 5px;"> Getekend LSO </td> <td style="padding: 5px;"> Datum 19-1-2026 </td> </tr> <tr> <td colspan="2" style="padding: 5px;"> Tekeningnr. 260119_101_01_F_DIF_M </td> </tr> </table>	Besteknummer 31169408		Formaat 841 x 1500	Schaal 1 : 2000	Getekend LSO	Datum 19-1-2026	Tekeningnr. 260119_101_01_F_DIF_M	
Besteknummer 31169408									
Formaat 841 x 1500	Schaal 1 : 2000								
Getekend LSO	Datum 19-1-2026								
Tekeningnr. 260119_101_01_F_DIF_M									
Opdrachtgever Rijkswaterstaat PPO									