



 


Survey Apparatuur	
Survey vaartuig	Pien
Echosounder	Teledyne RESON SEABAT T50-R
Plaatsbepaling	RTK GNSS/Applanix INS30
MRU:	Applanix Wavemaster
SVP:	Valeport Swift SVP Profiler
Software:	PDS2000
Geodetische parameters	
Coördinatensysteem	Rijksdriehoek
Hoogte/Dieptes	RTK
Geodetische Datum	Dutch datum
Projectie	RDNAPTRANS 2018

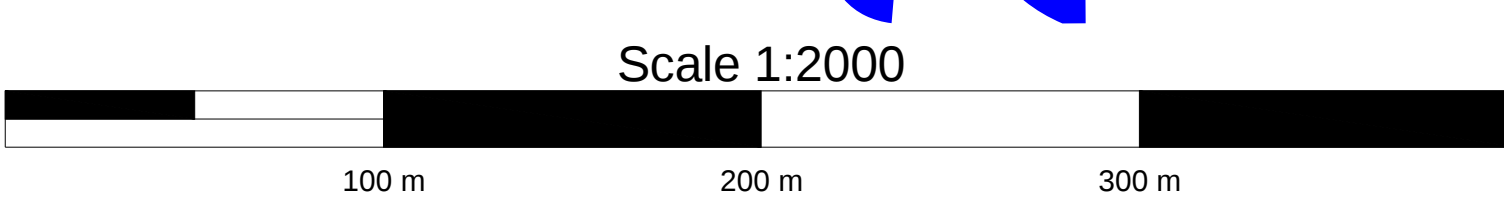

DIEPTECIJFERKAART t.o.v NAP

Dieptekleuren: 1x1m gridcellen t.o.v NAP
Dieptecijfers : minst gepeilde dieptes 1m-cellen in grid 20x20m t.o.v. NAP

Eemsgeul vak C2. Nautische Gegarandeerde diepte: NAP -15.90m / LAT -14.20m

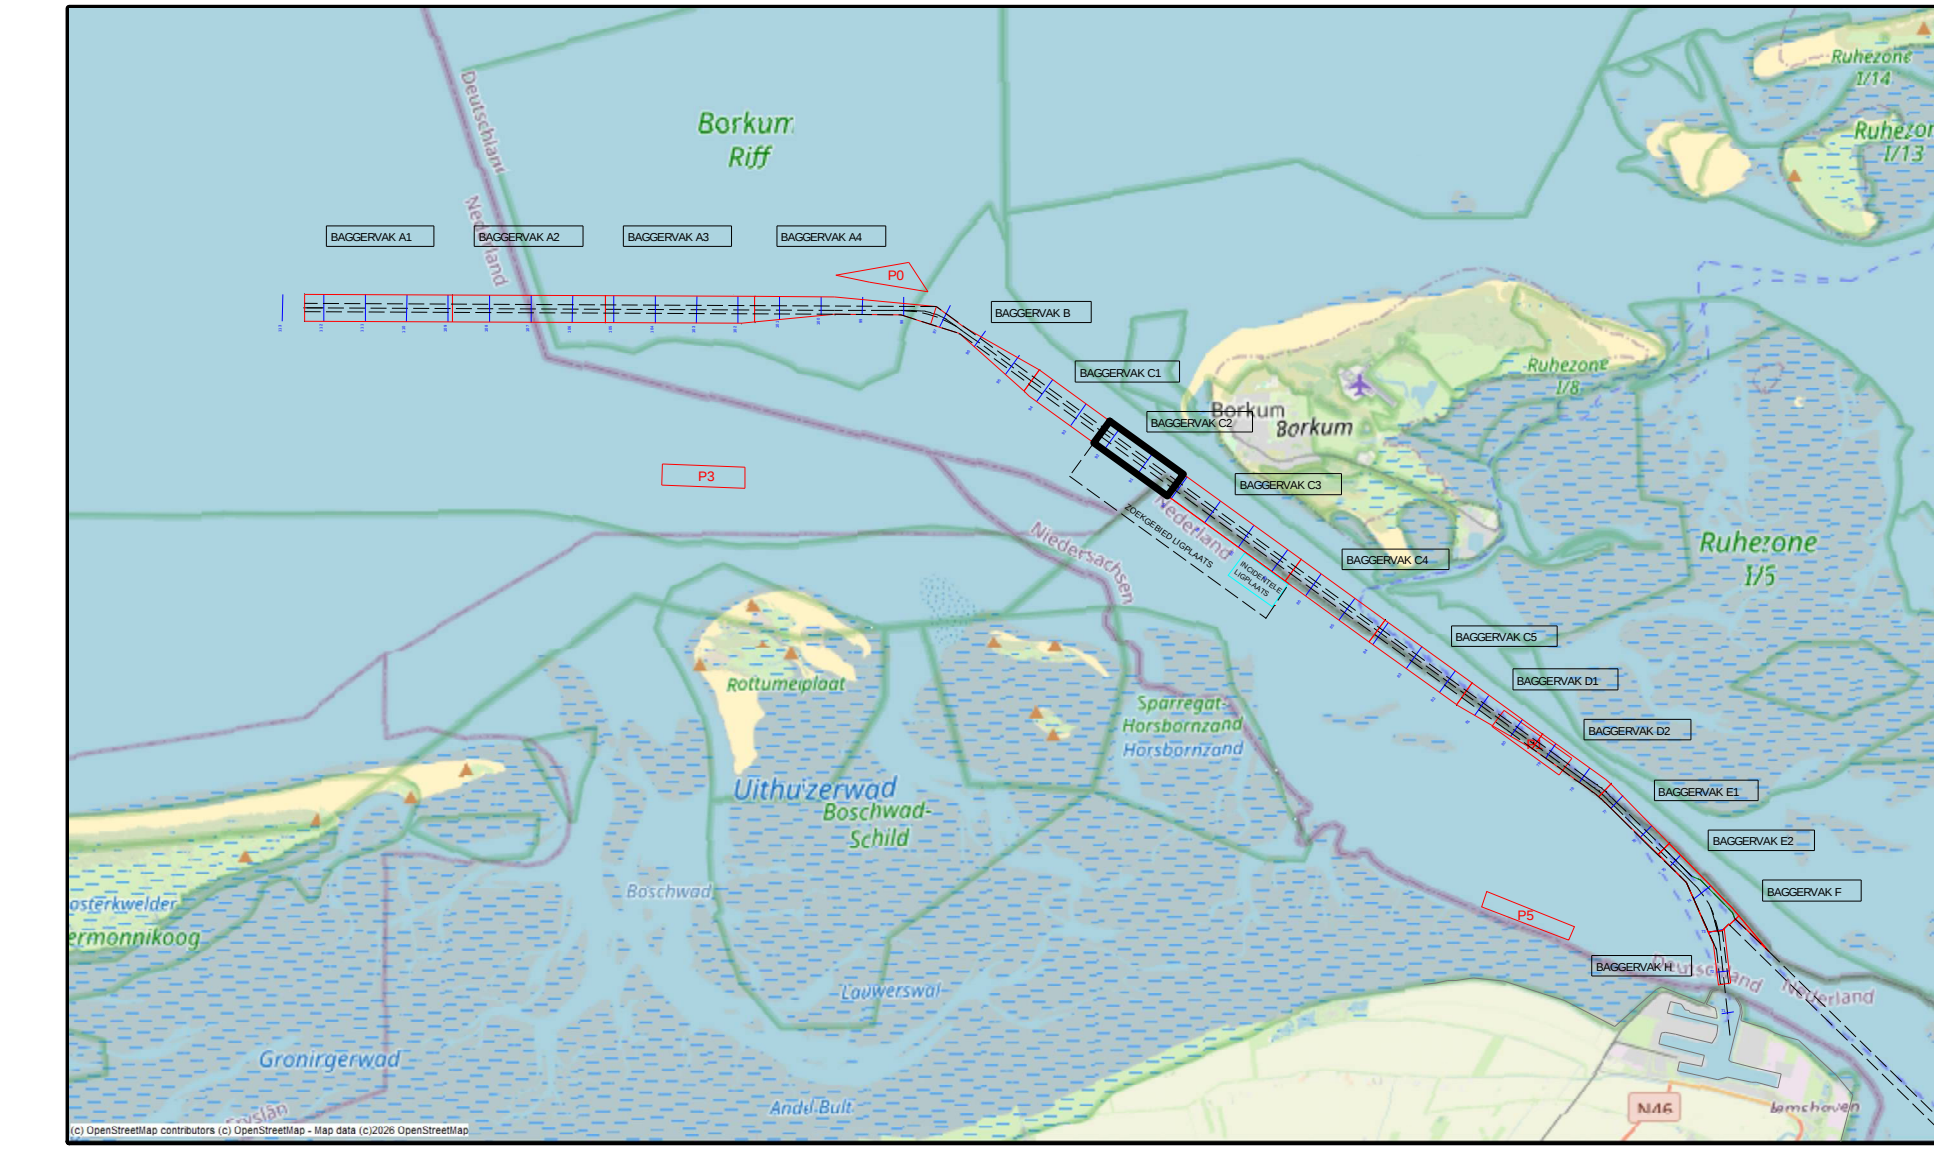

versie C			
versie B			
versie A			
wijziging	betreft	datum	initialen
VAN DEN HERIK - SLIEDRECHT			
Peil- en meetdienst			
Industrieweg 24 Postbus 191 3360 AD Sliedrecht tel 0184-412881 fax 0184-411937			
Besteksnaam			
Onderhouds Baggeren Eemsgeul			
Contractpeiling JANUARI na Baggerprogramma			
Betreft onderdeel			
Eemsgeul vak C2: 19-01-2026		Besteknummer	
Dieptecijferkaart t.o.v NAP		31169408	
		Formaat	
		841 x 1500	
		Schaal	
		1 : 2000	
		Getekend	
		LSO	
		Datum	
		20-1-2026	
		Tekeningnr.	
		250704_100_01_C2_DIF_M	