


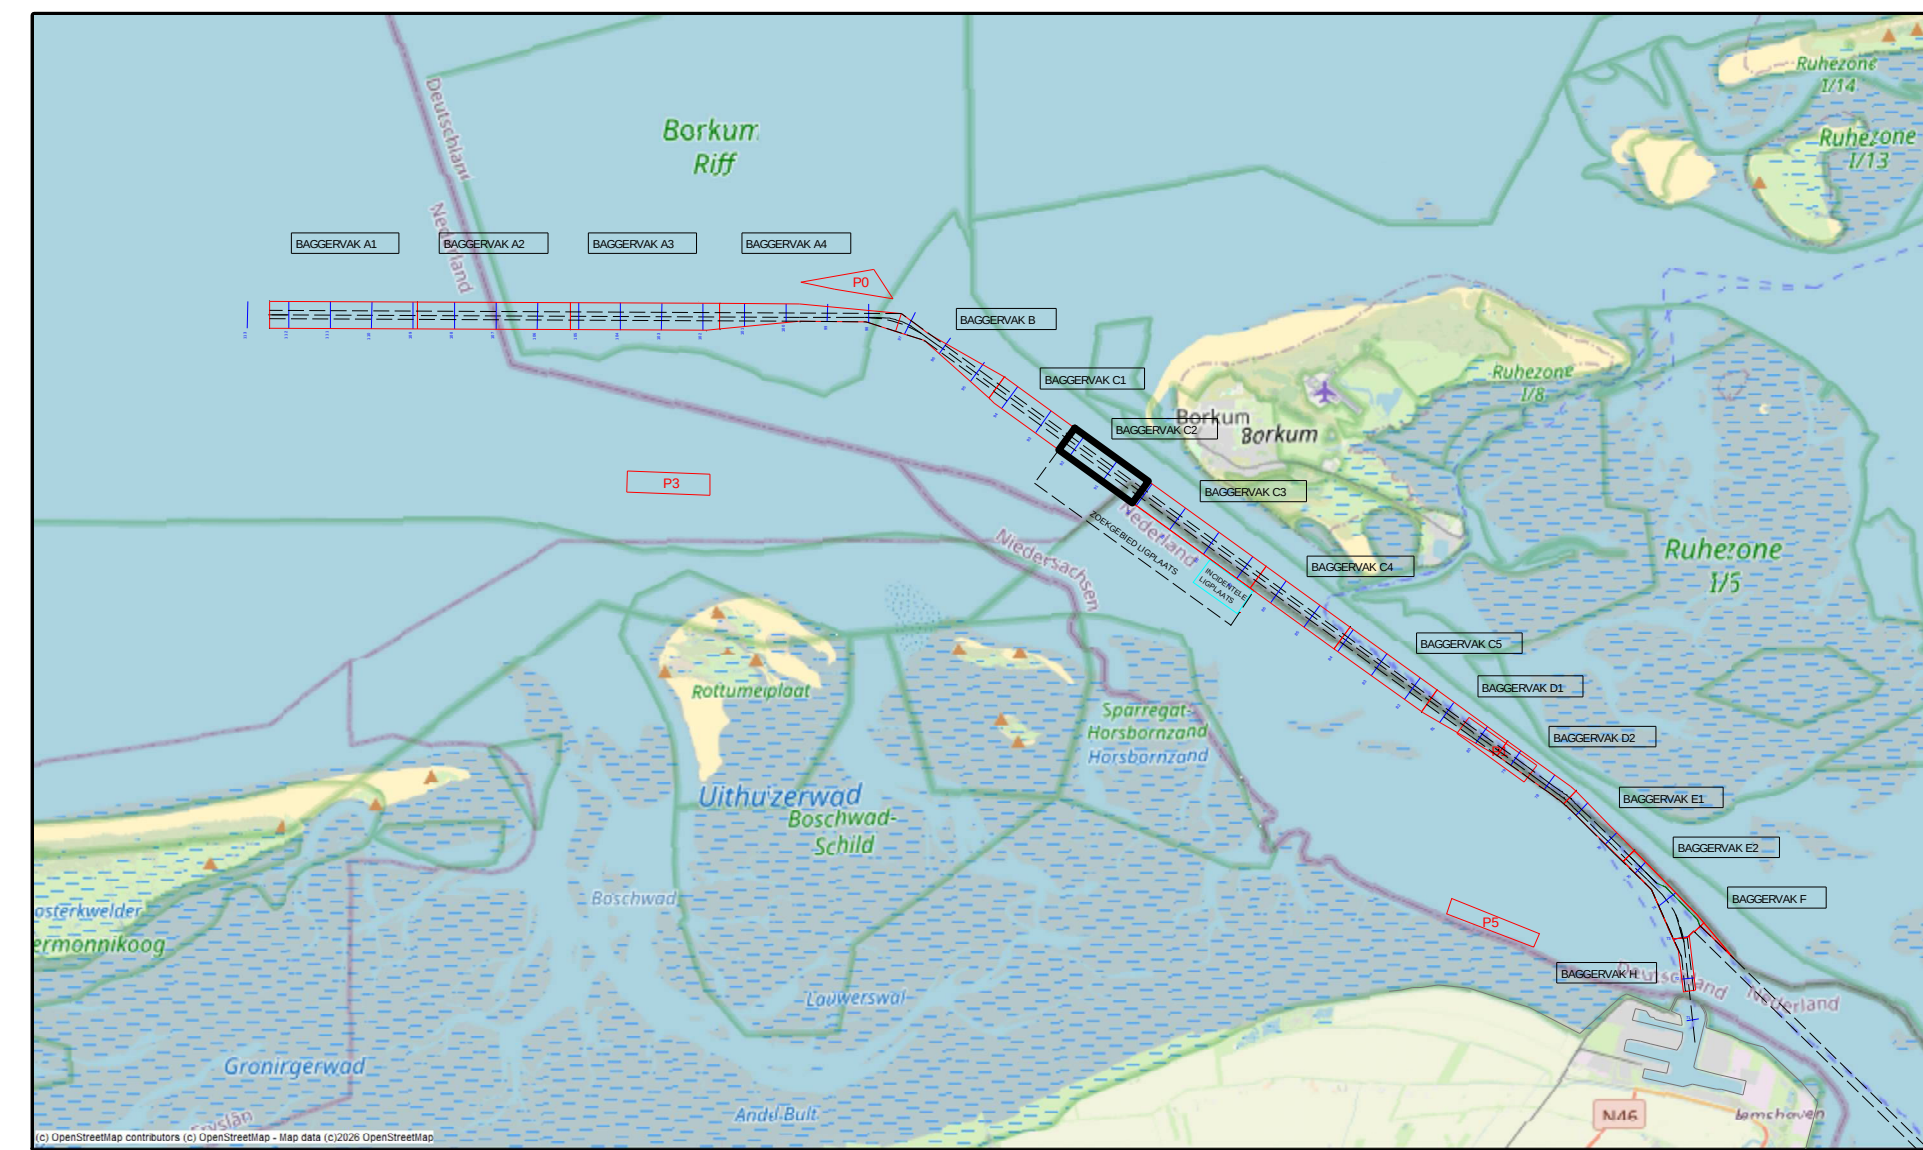

versie C			
versie B			
versie A			
wijziging	betreft	datum	initialen



VAN DEN HERIK - SLIEDRECHT

Peil- en meetdienst

Industrieweg 24 Postbus 191 3360 AD Sliedrecht tel 0184-412881 fax 0184-411937

Besteknaam

Onderhouds Baggeren Eemsgul

Contractpeiling JANUARI na Baggerprogramma

Betreft: onderdeel Eemsgul vak C2: 19-01-2026 Dieptecijferkaart t.o.v LAT Opdrachtgever Rijkswaterstaat PPO	Besteknummer: 31169408 <table style="width: 100%;"> <tr> <td style="width: 50%;">Formaat 841 x 1500</td> <td style="width: 50%;">Schaal 1 : 2000</td> </tr> </table> <table style="width: 100%;"> <tr> <td style="width: 50%;">Getekend LSO</td> <td style="width: 50%;">Datum 20-1-2026</td> </tr> </table> Tekeningnr. 260120_102_01_C2_LAT_M	Formaat 841 x 1500	Schaal 1 : 2000	Getekend LSO	Datum 20-1-2026
Formaat 841 x 1500	Schaal 1 : 2000				
Getekend LSO	Datum 20-1-2026				