


 


Survey Apparatuur

Survey vaartuig	:	Sprinter (Van den Herik Sliedrecht)
Echosounder	:	Teledyne RESON SEABAT T50R
Plaatsbepaling	:	RTK GNSS/Applanix INS30
MRU / heading	:	Applanix Wavemaster
SVP	:	Navitronic SVP 14
Software	:	Teledyne

Geodetische Parameters

Coördinatensysteem	:	Rijksdriehoek
Hoogte/Dieptes	:	RTK
Geodetische Datum	:	Dutch Datum
Projectie	:	RDNAPTRANS 2018

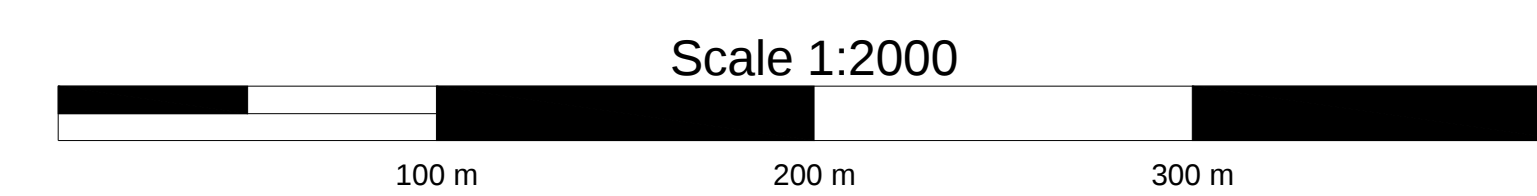


VERSCHILKAART t.o.v meting DECEMBER

Dieptekleuren: 1x1m gridcellen verschil t.o.v vorige peiling

Dieptecijfers : verschillen 1m-cellen in grid 20x20m verschil t.o.v meting NOVEMBER

Eemsgeul vak B. Nautische Gegarandeerde diepte: NAP -15.70m / LAT -14.00m

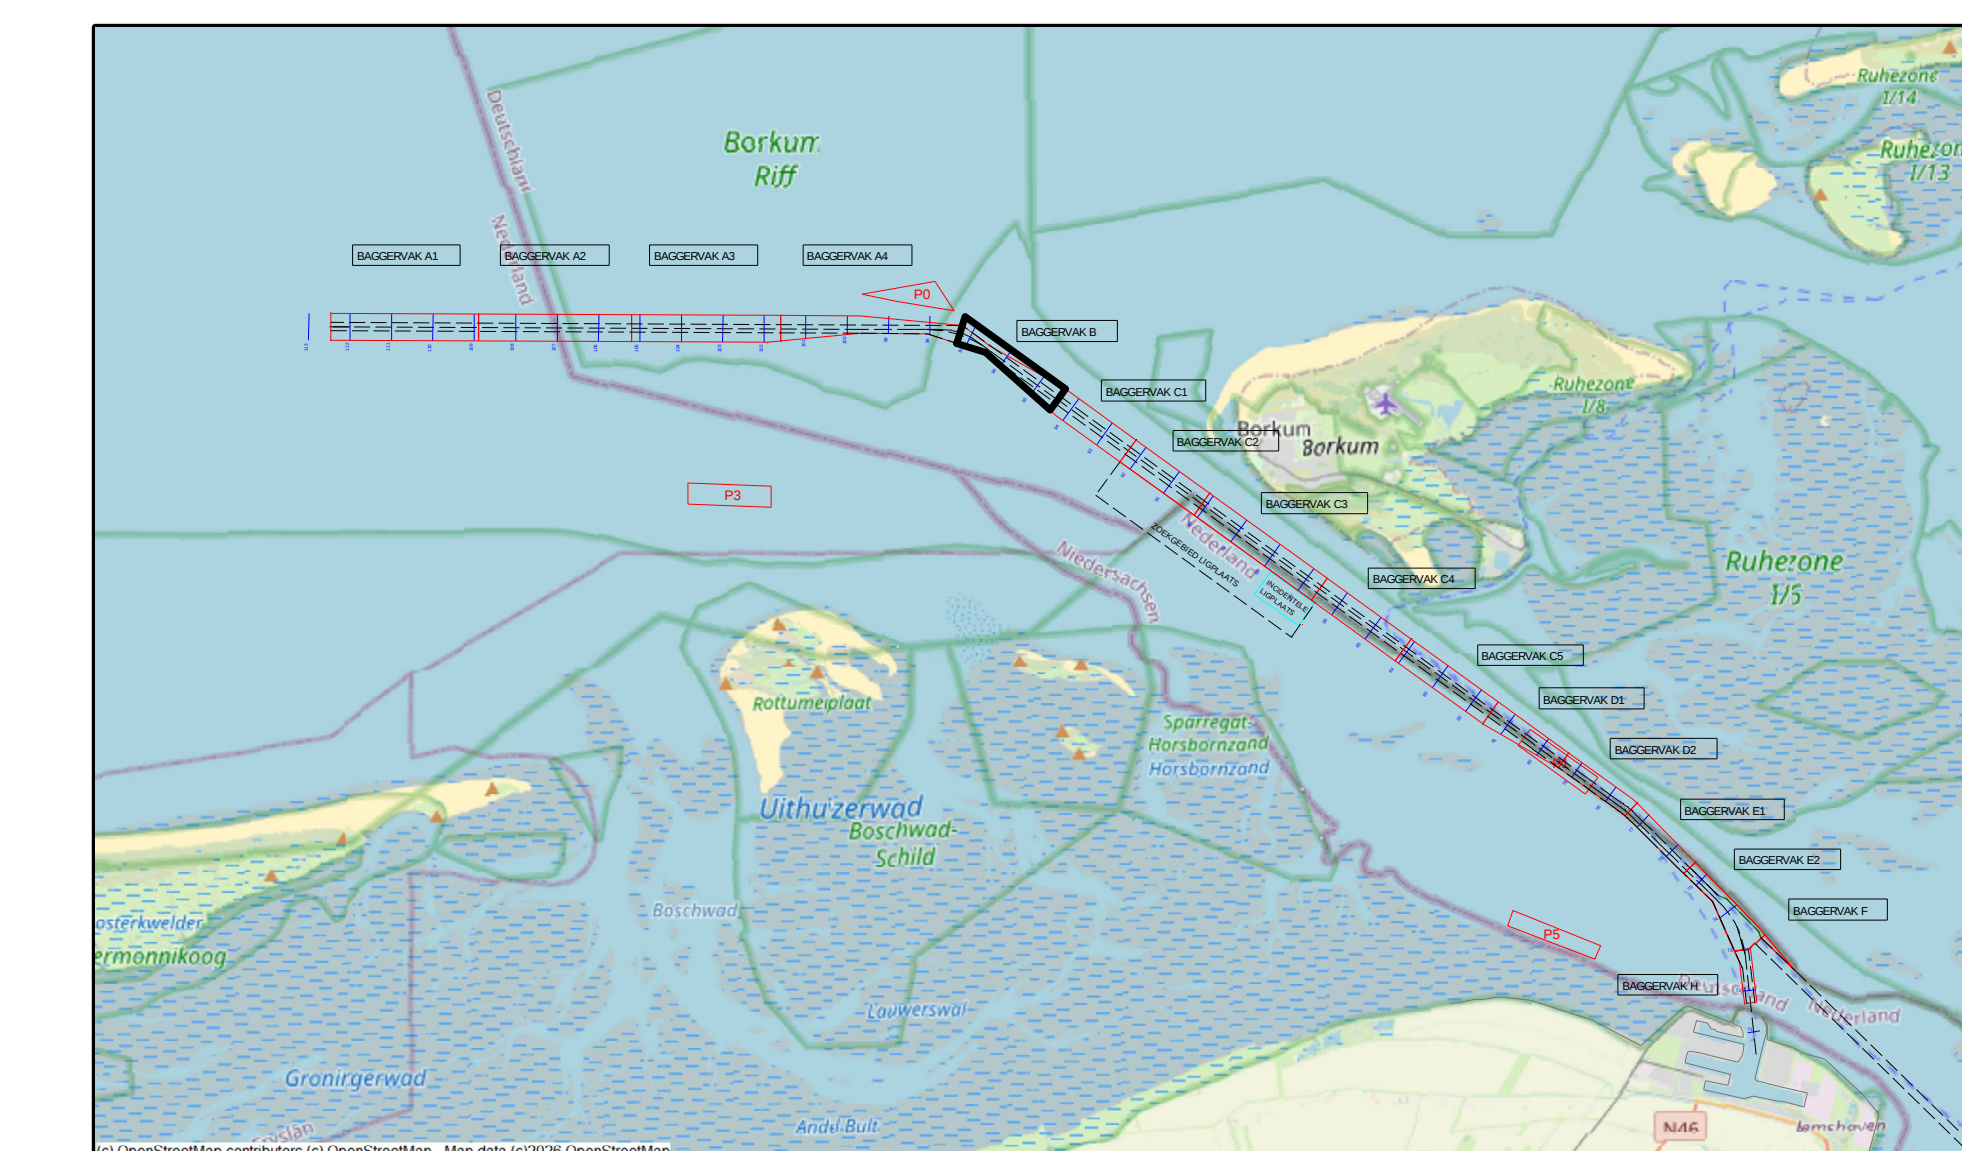

versie C			
versie B			
versie A			
wijziging	betreft	datum	initiator



VAN DEN HERIK - SLIEDRECHT

Peil- en meetdienst

Industrieweg 24 Postbus 191 3360 AD Sliedrecht tel 0154-412881 fax 0154-411937

Besteeknaam

Onderhouden Baggeren Eemsgul

Contractpeiling JANUARI na Baggerprogramma

Betreft onderdeel Eemsgul vak B: 20-01-2026 Verschikkelijk t.o.v meeting DECEMBER Opdrachtgever Rijkswaterstaat PPO	Bestelnummer 31169408 Formaat A4 x 2250 Gekleurd L50 Datum 23-1-2026 Tekeningnr. 260123_103_01_B_DIF_M
---	---