


 


Survey Apparatuur

Survey vaartui	Pien (Van den Herk Sliedrecht)
Echosounder	Teledyne RESON SEABAT T50-R
Plaatbepaling	RTK GNSS/Appplan INS30
MRU / heading	Applanis Wavemaster
SVP	Valeport Swift SVP Profiler / (Valeport mini-SVS(head)
Software	Teledyne PDS

Geodetische parameters

Coördinatensysteem	Rijksdriehoek
Hoogte/Dieptes	RTK
Geodetische Datum	Dutch Datum
Projectie	RDNAPTRANS 2018

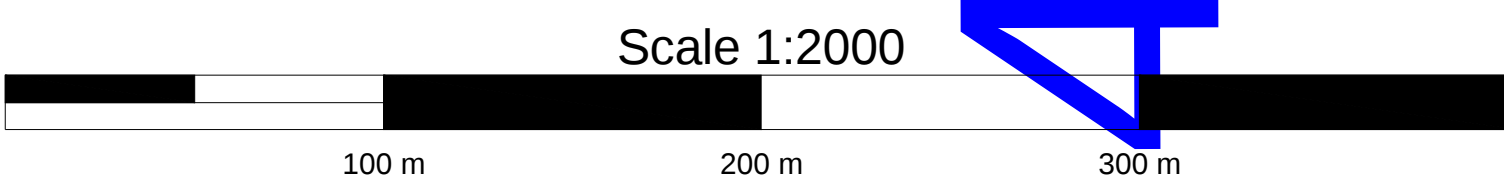


DIEPTECIJFERKAART t.o.v NAP

Dieptekleuren: 1x1m gridcellen t.o.v NAP

Dieptecijfers : minst gepeilde dieptes 1m-cellen in grid 20x20m t.o.v. NAP

Eemsgeul vak C1. Nautische Gegarandeerde diepte: NAP -15.30m / LAT -13.60m

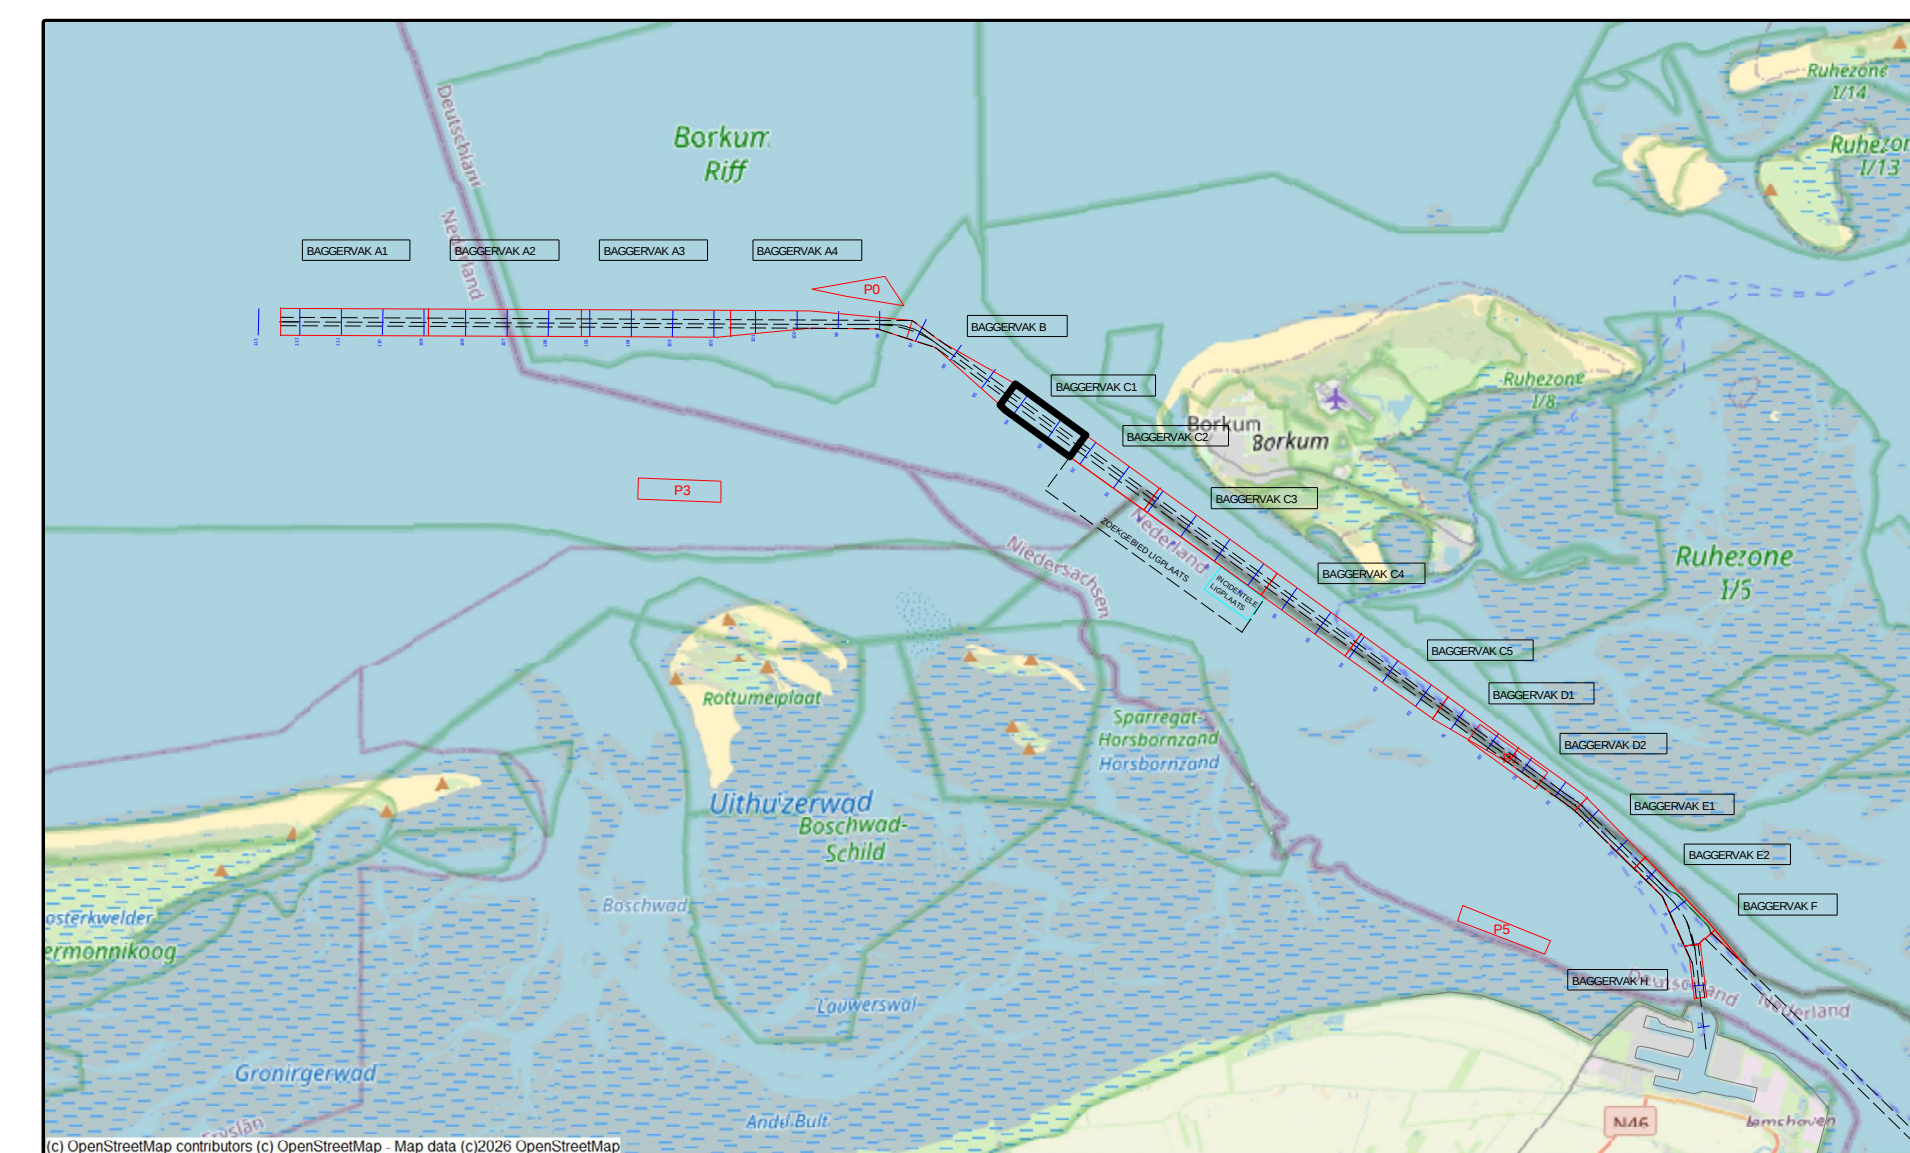

versie C			
versie B			
versie A			
wijziging	betreft	datum	initialen
VAN DEN HERIK - SLIEDRECHT			
Peil- en meetdienst			
Industrieweg 24 Postbus 191 3360 AD Sliedrecht tel.0184-412881 fax.0184-411937			
Besteksnaam			
Onderhouds Baggeren Eemsgeul			
Contractpeiling JANUARI na Baggerprogramma			
Betreft onderdeel		Besteknummer	
Eemsgeul vak C1: 27-01-2026		31169408	
Dieptecijferkaart t.o.v. NAP		Formaat	
		841 x 1500	
Opdrachtgever		Schaal	
Rijkswaterstaat PPO		1 : 2000	
		Getekend	
		LSO	
		Datum	
		29-1-2026	
		Tekeningnr.	
		260129_100_01_C1_NAP_M	