



 

Survey Apparatuur	
Survey vaartuig	Pien (Van den Herk Sliedrecht)
Echosounder	Teledyne RESON SEABAT T50-R
Plaatsbepaling	RTK GNSS/Applanix INS30
MRU / heading	Applanix Wavemaster
SVP	Valeport Swift SVP Profiler / (Valeport mini-SVS(head)
Software	Teledyne PDS
Geodetische parameters	
Coördinatsysteem	Rijksdriehoek
Hoogte/Dieptes	RTK
Geodetische Datum	Dutch Datum
Projectie	RDNAPTRANS 2018


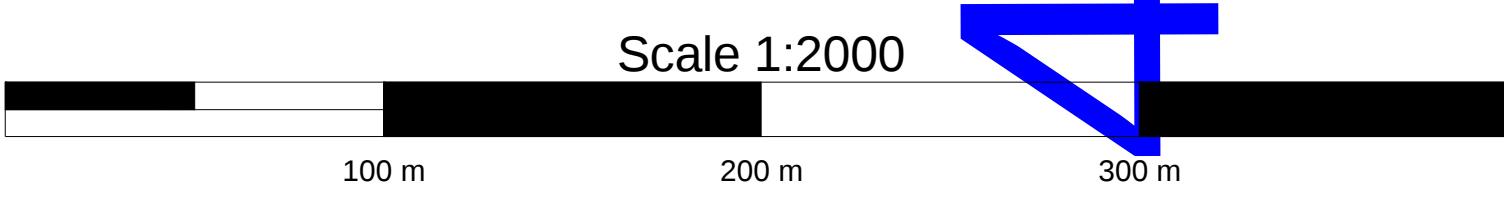


VERSCHILKAART t.o.v 3dmodel-NGD

Dieptekleuren: 1x1m gridcellen verschil t.o.v NGD

Dieptecijfers : minst gepeilde dieptes 1m-cellen in grid 20x20m verschil t.o.v NGD

Eemsgeul vak C1. Nautische Gegarandeerde diepte: NAP -15.30m / LAT -13.60m

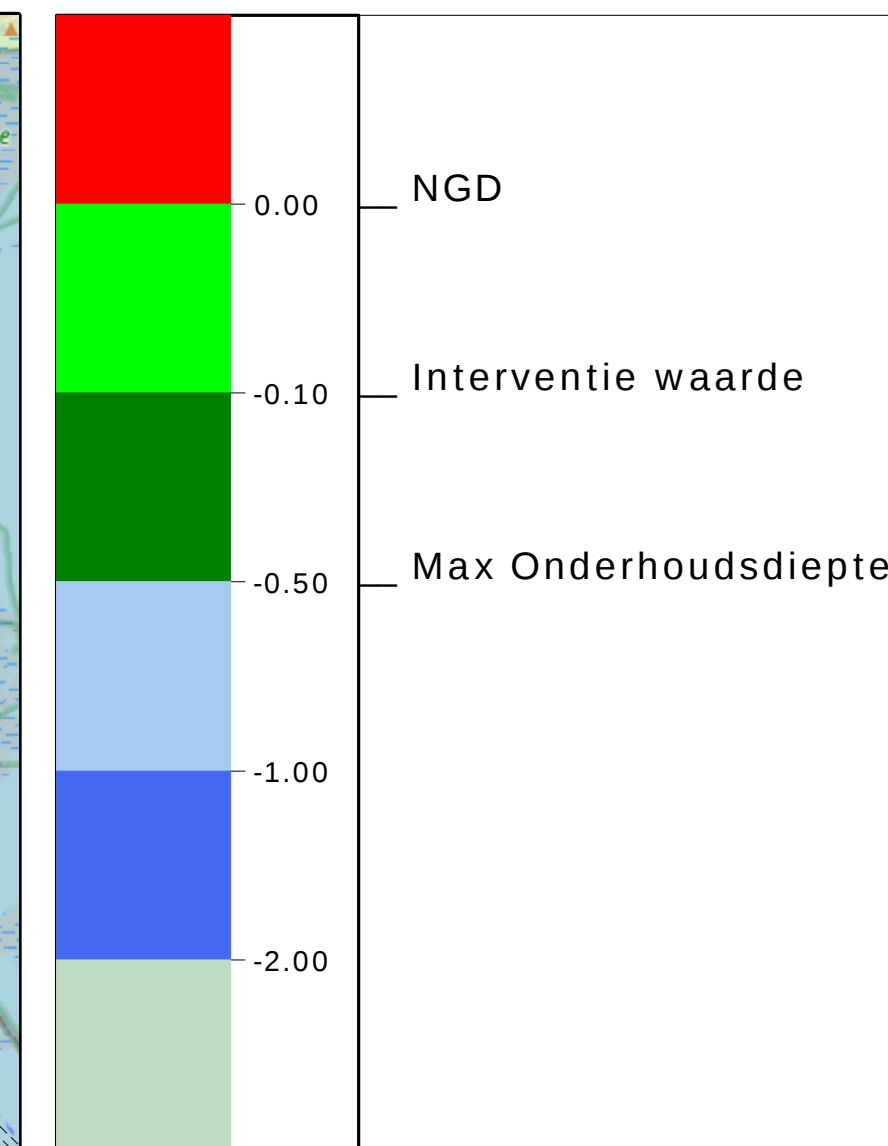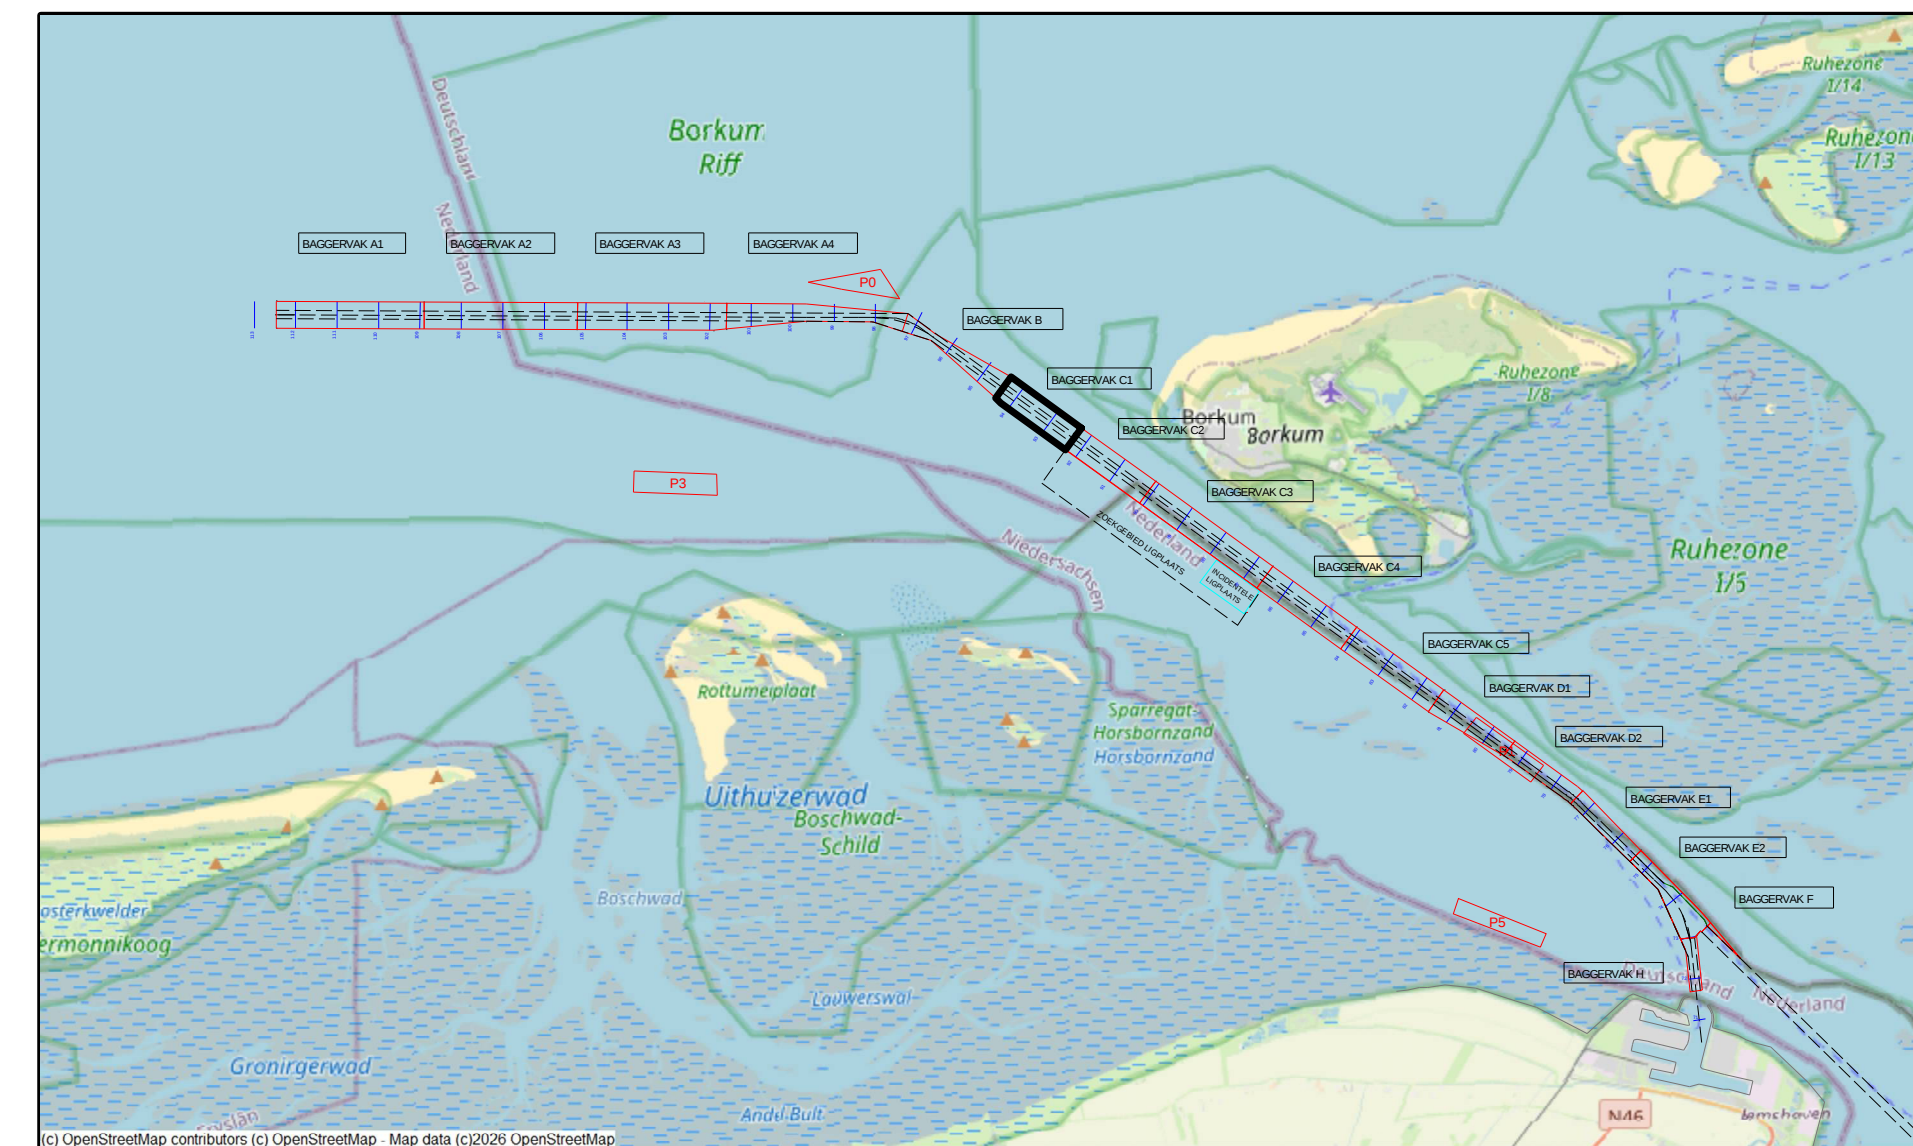

versie C			
versie B			
versie A			
wijziging	betreft		datum
VAN DEN HERIK - SLIEDRECHT			
Industrieweg 24 Postbus 191 3360 AD Sliedrecht tel 0184-412881 fax 0184-411937			
Besteksnaam			
Onderhouds Baggeren Eemsgeul			
Contractpeiling JANUARI na Baggerprogramma			
Betreft onderdeel		Besteknummer	
Eemsgeul vak C1: 27-01-2026		31169408	
Verschilkaart t.o.v 3dmodel-NGD		Formaat	Schaal
		841 x 1500	1 : 2000
Opdrachtgever		Getekend	Datum
Rijkswaterstaat PPO		LSO	29-1-2026
		Tekeningnr.	260129_101_01_C1_DIF_M