


 


Survey Apparaatuur

Survey vaartuig	:	Sprinter (Van den Herik Sliedrecht)
Echosounder	:	Teledyne RESON SEABAT T50R
Plaatsbepaling	:	RTK GNSS/Applanix INS30
MRU / heading	:	Applanix Wavemaster
SVP	:	Navitronic SVP 14
Software	:	Teledyne

Geodetische Parameters


Coördinatensysteem	:	Rijksdriehoek
Hoogte/Dieptes	:	RTK
Geodetische Datum	:	Dutch Datum
Projectie	:	RDNAPTRANS 2018

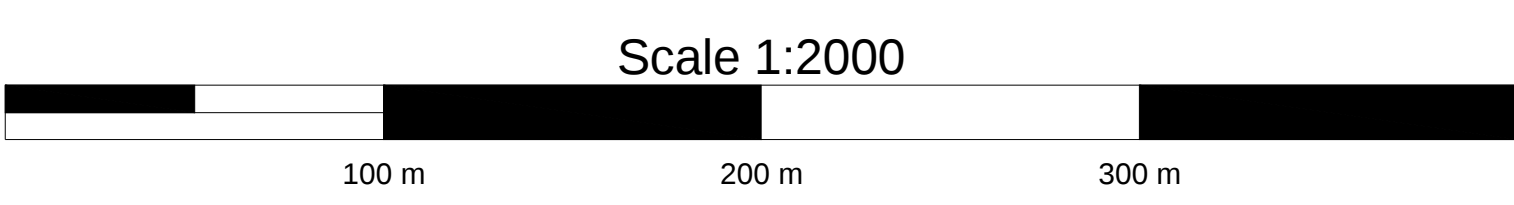

VERSCHILKAART t.o.v meting JANUARI

Dieptekleuren: 1x1m gridcellen verschil t.o.v vorige peiling
Dieptecijfers : verschillen 1m-cellen in grid 20x20m verschil t.o.v meting JANUARI

Eemsgeul vak H. Nautische Gegarandeerde diepte: NAP -15.00m / LAT -13.10m

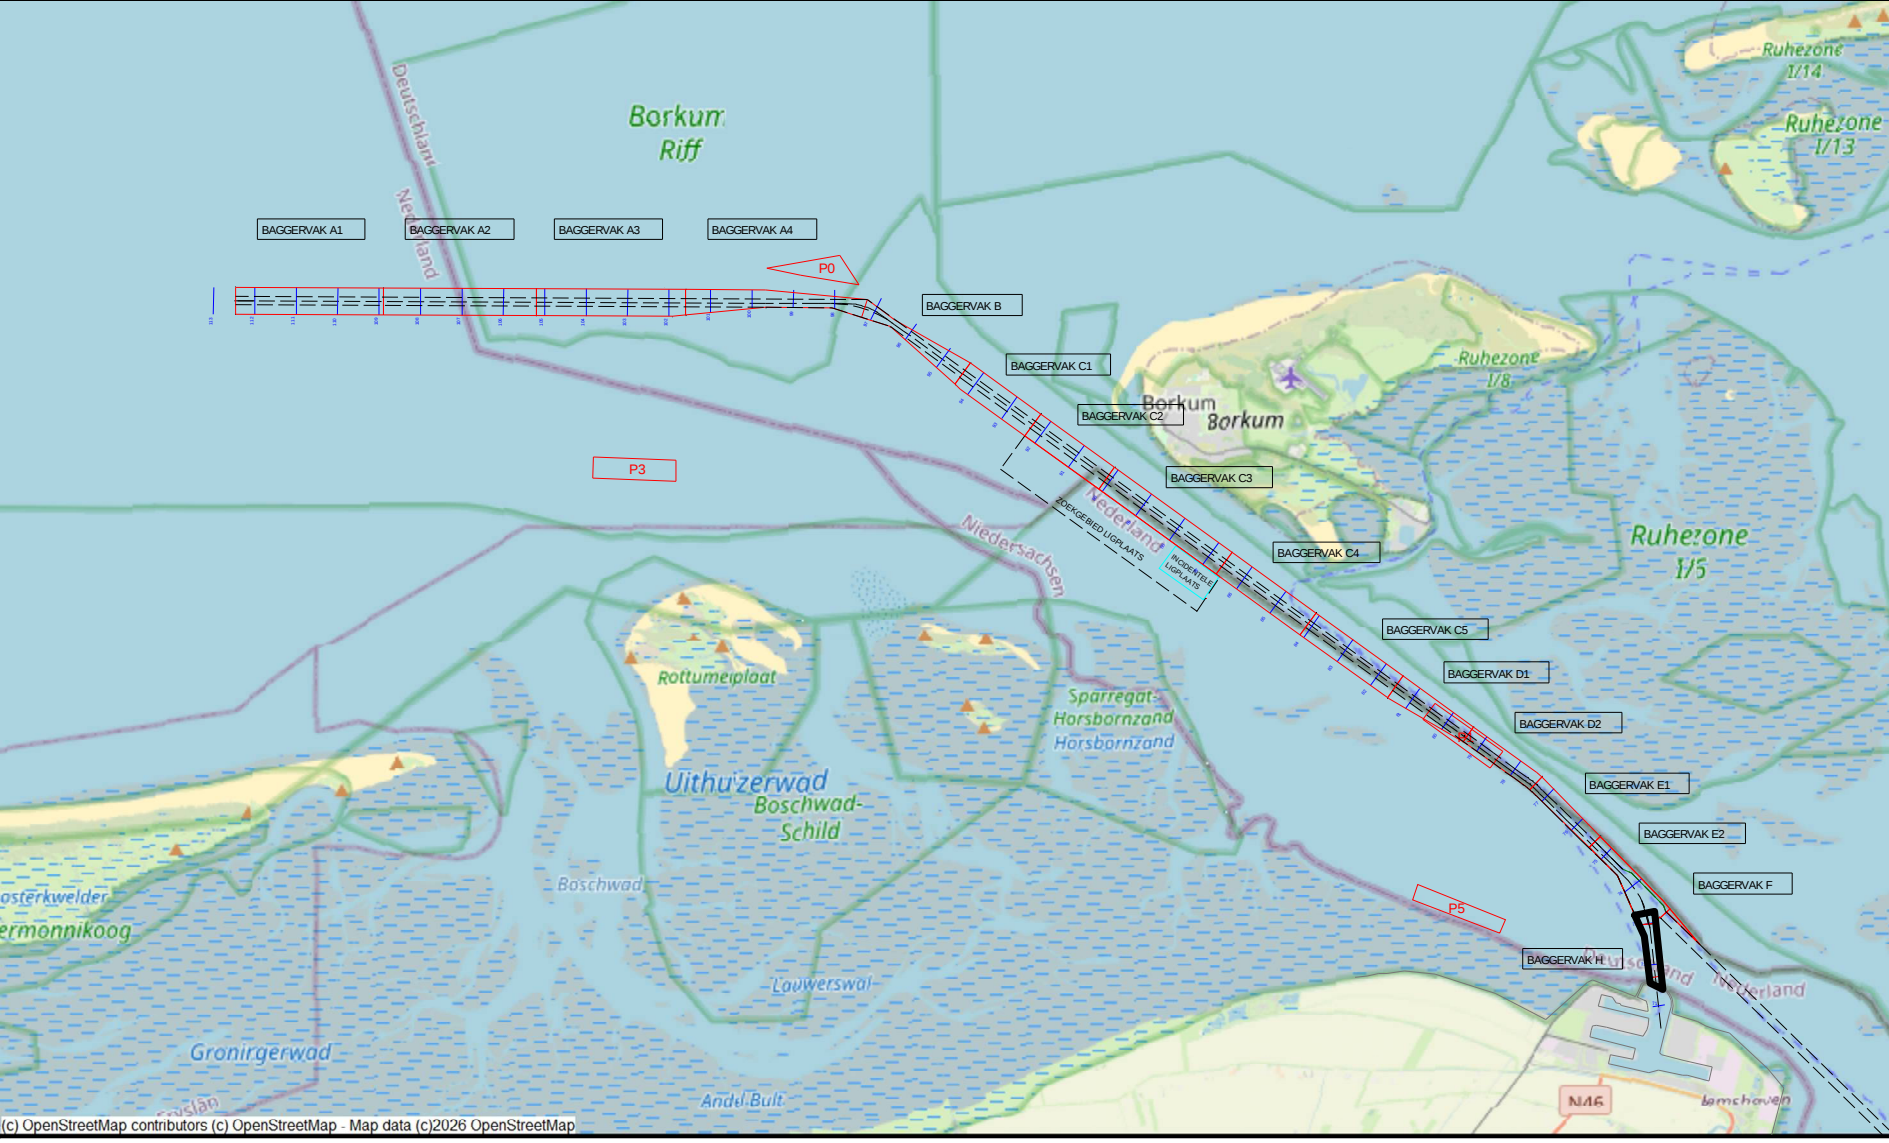

5.00

2.00

1.50

1.00

0.75

0.50

0.25

0.15

0.10

-0.10

-0.25

-0.50

-0.75

-1.00

-2.00

-5.00

versie C

versie B

versie A

wijziging

betreft

datum

initialen

VAN DEN HERIK - SLIEDRECHT

Peil- en meetdienst

Industrieweg 24 Postbus 191 3360 AD Sliedrecht tel.0184-412881 fax.0184-411937

Besteksnaam

Onderhouds Baggeren Eemsgeul

Contractpeiling FEBRUARI na Baggerprogramma

Besteknummer

31169408

Formaat

841 x 1500

Schaal

1 : 2000

Betreft onderdeel

Eemsgeul vak H: 05-02-2026

Verschilkaart t.o.v meting DECEMBER

Opdrachtgever

Rijkswaterstaat PPO

Getekend

LSO

Datum

9-2-2026

Tekeningnr.

260209_103_01_H_DIF_M