



 


Survey Apparatuur		
Survey vaartuig		Supporter
Echosounder	Dualhead Kongsberg EM2040c MKII	
Plaatbepaling	Trimble BD982	
MRU	SBG Ekinov-E INS	
SVP	AML Minos X	
Software	NavAQ	
Geodetische parameters		
Coördinatensysteem		Rijksdriehoek
Hoogte/Dieptes		RTK
Geodetische Datum		Dutch Datum
Projectie		RDNAPTRANS 2018

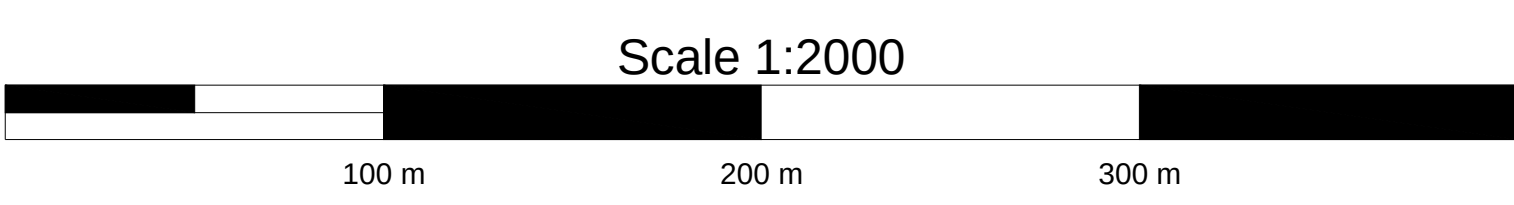

VERSCHILKAART t.o.v meting JANUARI

Dieptekleuren: 1x1m gridcellen verschil t.o.v vorige peiling
Dieptecijfers : verschillen 1m-cellen in grid 20x20m verschil t.o.v meting JANUARI

Eemsgeul vak C4. Nautische Gegarandeerde diepte: NAP -15.70m / LAT -13.90m

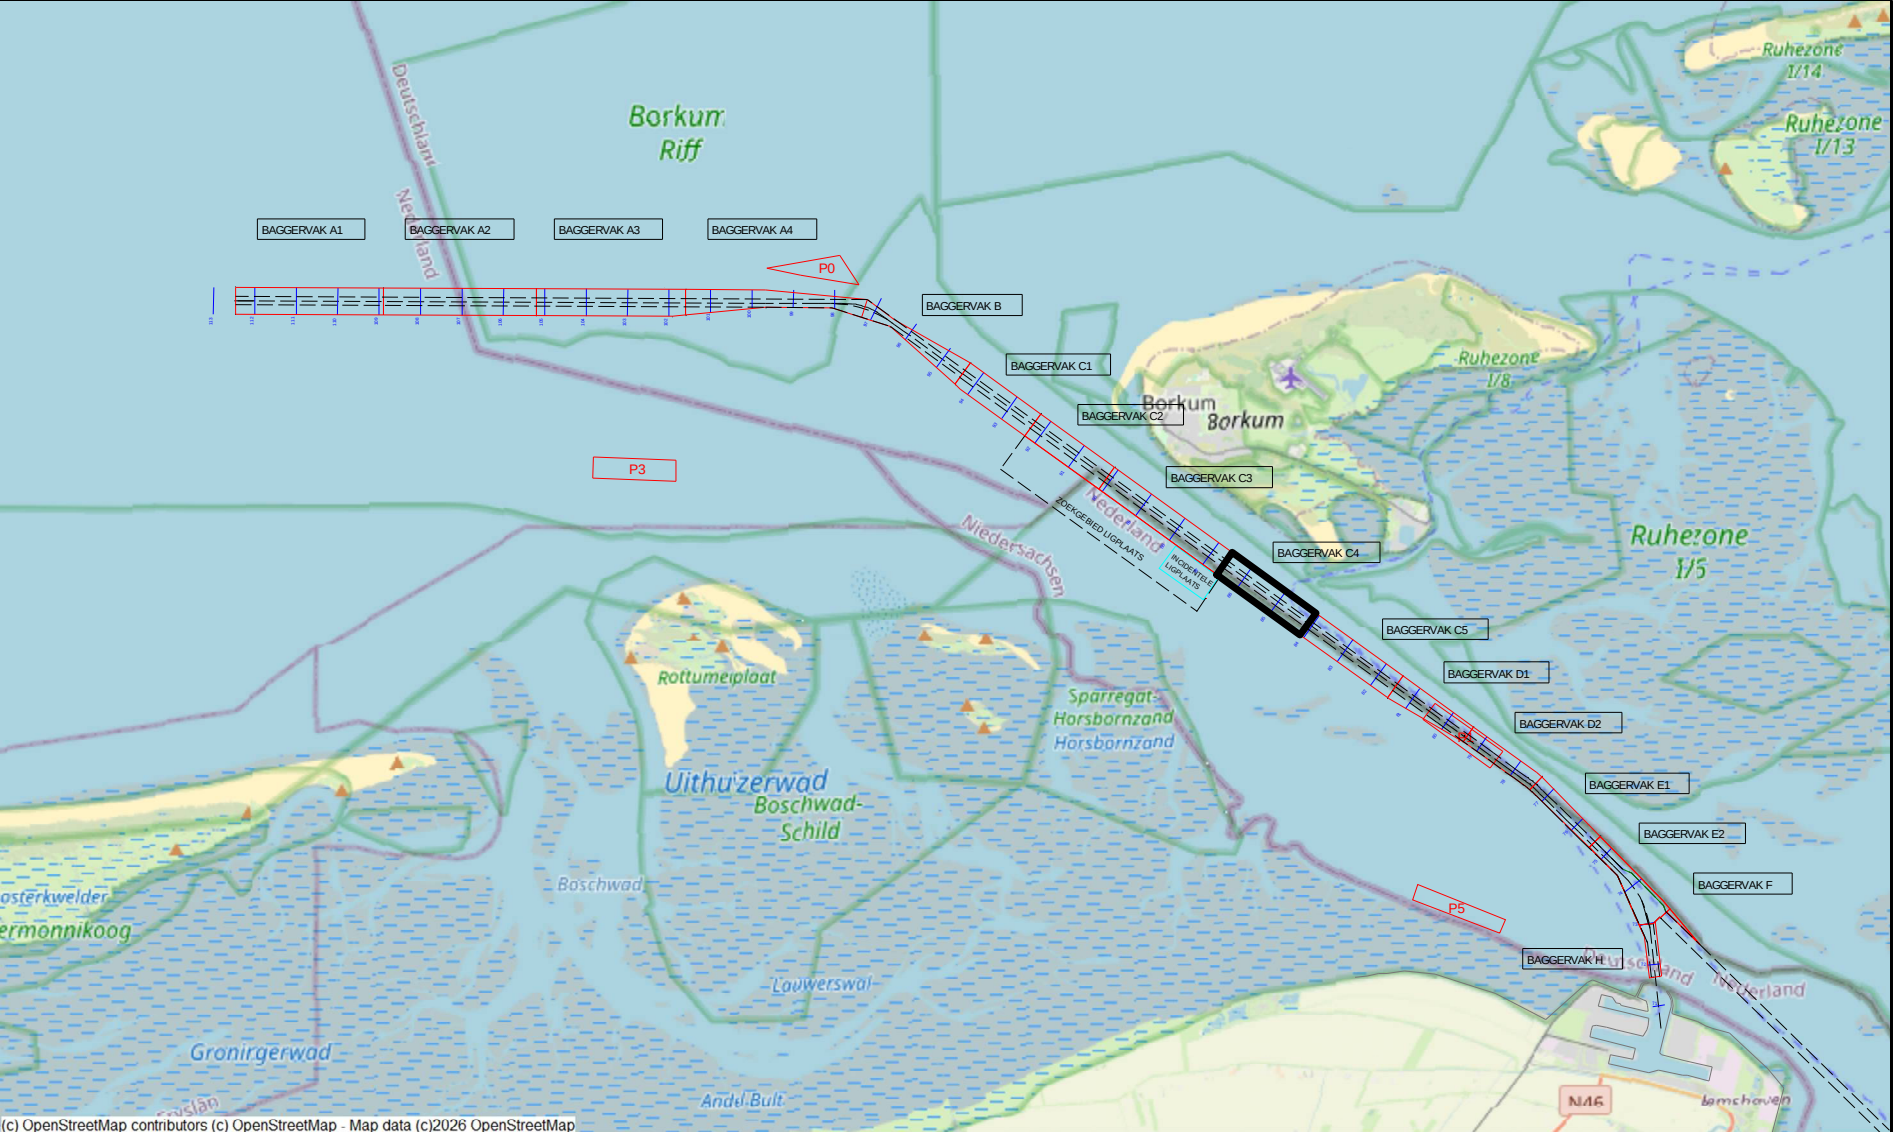

versie C			
versie B			
versie A			
wijziging	betreft	datum	initialen
VAN DEN HERIK - SLIEDRECHT Peil- en meetdienst Industrieweg 24 Postbus 191 3360 AD Sliedrecht tel.0184-412881 fax.0184-411937			
Besteksnaam			
Onderhouds Baggeren Eemsgeul Contractpeiling FEBRUARI na Baggerprogramma			
Betreft onderdeel		Besteknummer	
Eemsgeul vak C4: 10-02-2026 Verschilkaart t.o.v meting JANUARI		31169408	
Opdrachtgever		Formaat	Schaal
Rijkswaterstaat PPO		841 x 1500	1 : 2000
		Getekend	Datum
		LSO	13-2-2026
		Tekeningnr.	
		260213_103_01_C4_DIF_M	