



 


Survey Apparatuur	
Survey vaartuig	: Pien
Echosounder	: Teledyne RESON SEABAT T50-R
Plaatsbepaling	: RTK GNSS/Applanix INVS0
MRU	: Applanix Wavemaster
SVP	: Valeport Swift SVP Profiler
Software	: PDS2000
Geodetische parameters	
Coördinatensysteem	: Rijksdriehoek
Hoogte/Dieptes	: RTK
Geodetische Datum	: Dutch datum
Projectie	: RDNAPTRANS 2018

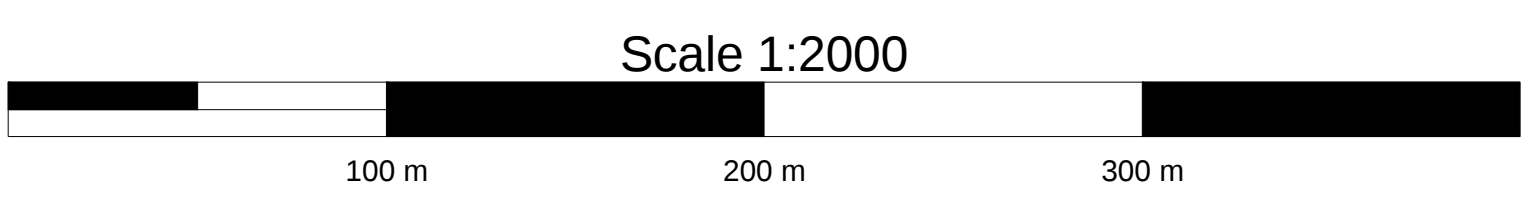


VERSCHILKAART t.o.v meting JANUARI

Diepte kleuren: 1x1m gridcellen verschil t.o.v vorige peiling
Dieptecijfers : verschillen 1m-cellen in grid 20x20m verschil t.o.v meting JANUARI

Eemsgeul vak A1. Nautische Gegarandeerde diepte: NAP -16.10m / LAT -14.50m

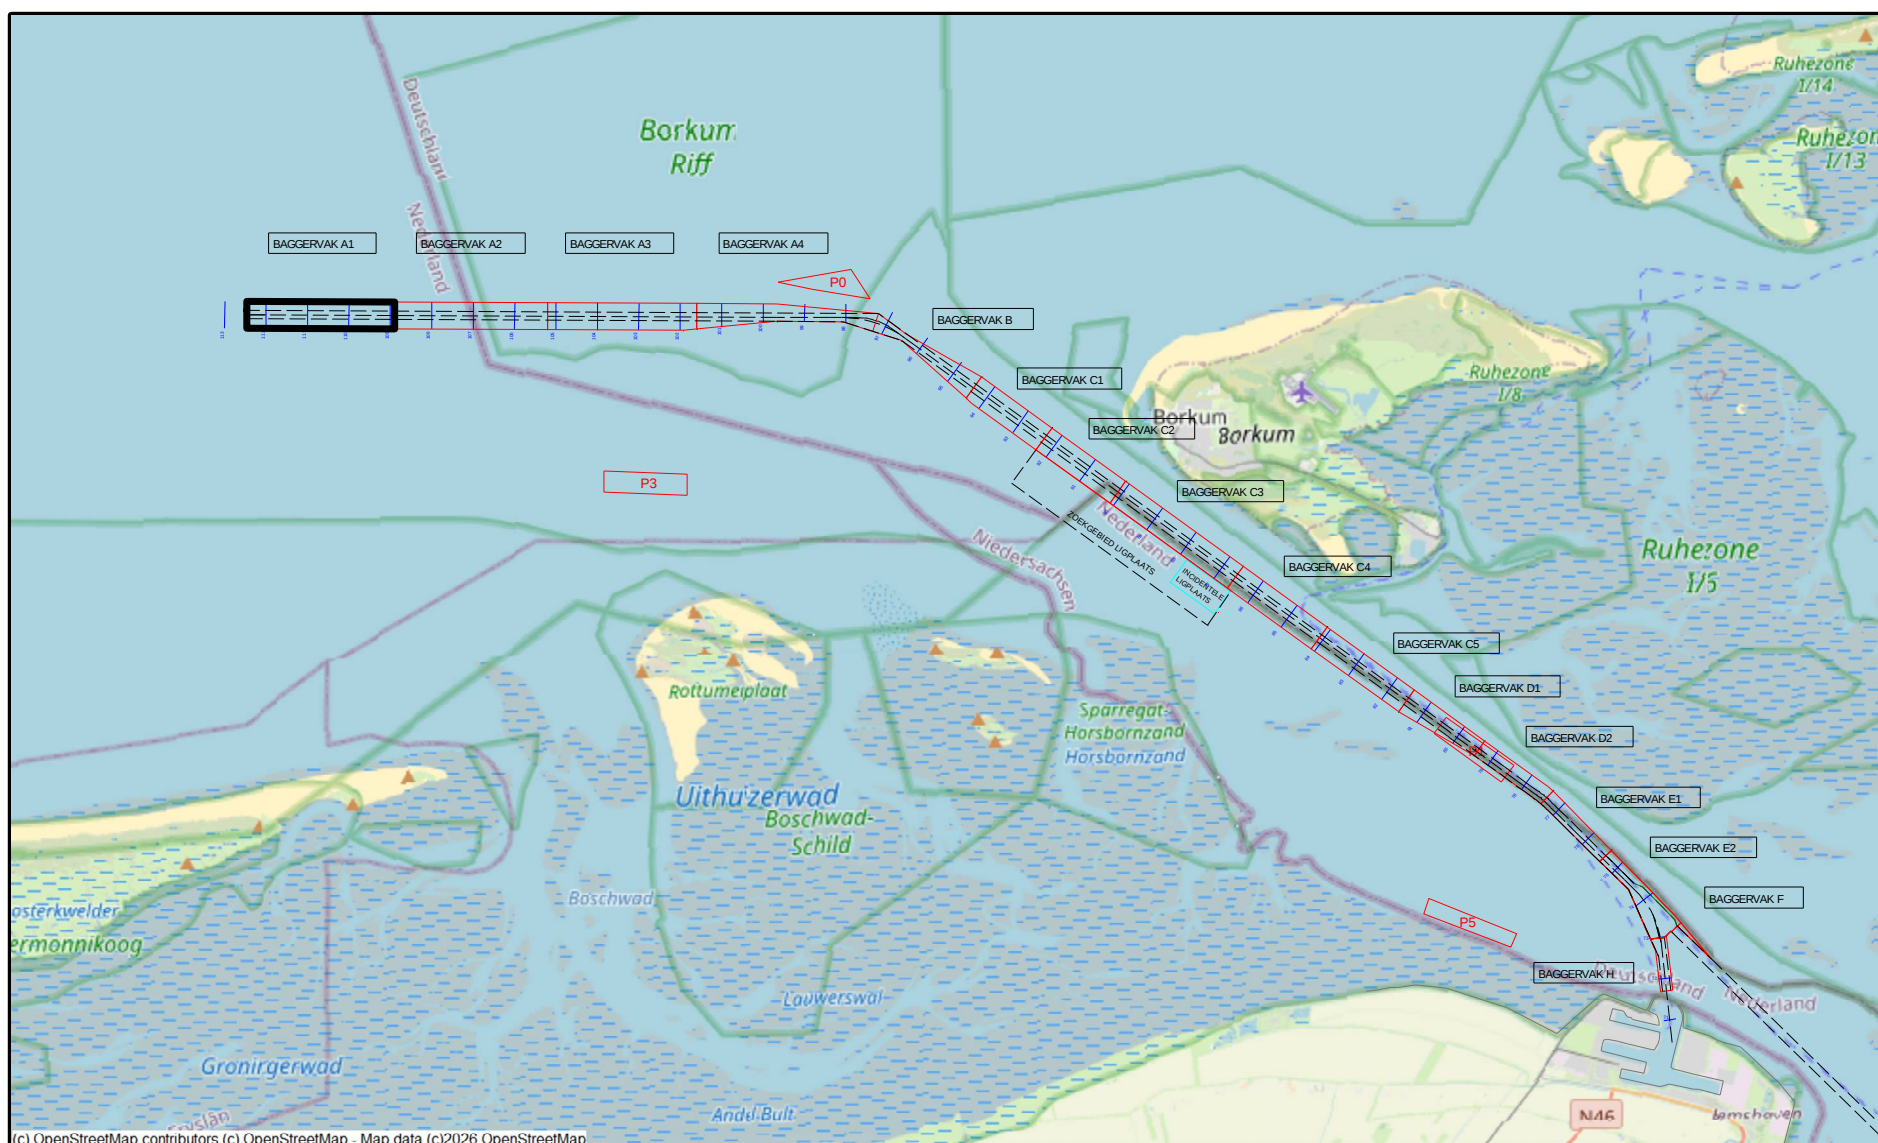

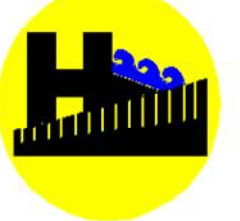5.00	verse C				
2.00	verse B				
-2.00	verse A				
	afwijking	bepaald	datum	initalen	
1.00		VAN DEN HERIK - SLIDRECHT			
0.75		Peil- en meetdienst			
0.50		Industrieweg 24 Postbus 191 3360 AD Slidrecht tel. 0184-412881 fax. 0184-411807			
0.25		Besteknaam			
0.15		Onderhouds Baggeren Eemsgeul			
0.10		Contractpeiling FEBRUARI na Baggerprogramma			
-0.10	Betreft onderdeel	Beeldnummer 31169408			
-0.25	Eemsgeul vak A1: 25-02-2026		Formaat 841 x 2250	Schaal 1 : 2000	
-0.50	Verschilkaart t.o.v meting JANUARI		Getekend LSO	Datum 27-2-2026	
-1.00	Opdrachtgever	Tekening 260226_103_01_A1_DIF_M			
-5.00	Rijkswaterstaat PPO				