




Survey Apparatuur

Survey vaartuig	: Rion (Van den Herik Sliedrecht)
Echosounder	: Teledyne RESON SEABAT T50-R
Plaatsbepaling	: RTK GNSS/Applanix INS30
MRU / heading	: Applanix Wavemaster
SVP	: Valeport Swift SVP Profiler / (Valeport mini-SVS(head)
Software	: Teledyne PDS

Geodetische parameters

Coördinatsysteem	: Rijksdriehoek
Hoogte/Dieptes	: RTK
Geodetische Datum	: Dutch Datum
Projectie	: RD/NAPTRANS 2018

VERSCHILKAART t.o.v 3dmodel-NGD

Diepte kleuren: 1x1m gridcellen verschil t.o.v NGD
Diepte cijfers : minst gepeilde dieptes 1m-cellen in grid 20x20m verschil t.o.v NGD
Eemsgeul vak C3. Nautische Gegarandeerde diepte: NAP -15.80m / LAT -14.10m

Scale 1:2000

100m 200m 300m

NGD

Interventie waarde

Max Onderhoudsdiepte

versie C			
versie B			
versie A			
Uitgave	beheert	datum	initiaal

VAN DEN HERIK - SLIEDRECHT

Peil- en meetdienst

Industrieweg 24 Postbus 191 3360 AD Sliedrecht tel.0184-412881 fax.0184-411887

Beleidsplan

Onderhouds Baggeren Eemsgeul
Contractprijzing MAART na Baggerprogramma

Betreft onderdeel

Eemsgeul vak C3-02-03-2026
Eemsgeul t.o.v 3dmodel-NGD

Opdrachtgever

Rijkswaterstaat PPO

Beleidsplannummer	31109408	Schaal	1 : 2000
Formaat	841 x 2250	Datum	
Gedrukt	LSO	Datum	
Telefoonnr	286305	101_01_C3_03-2026	