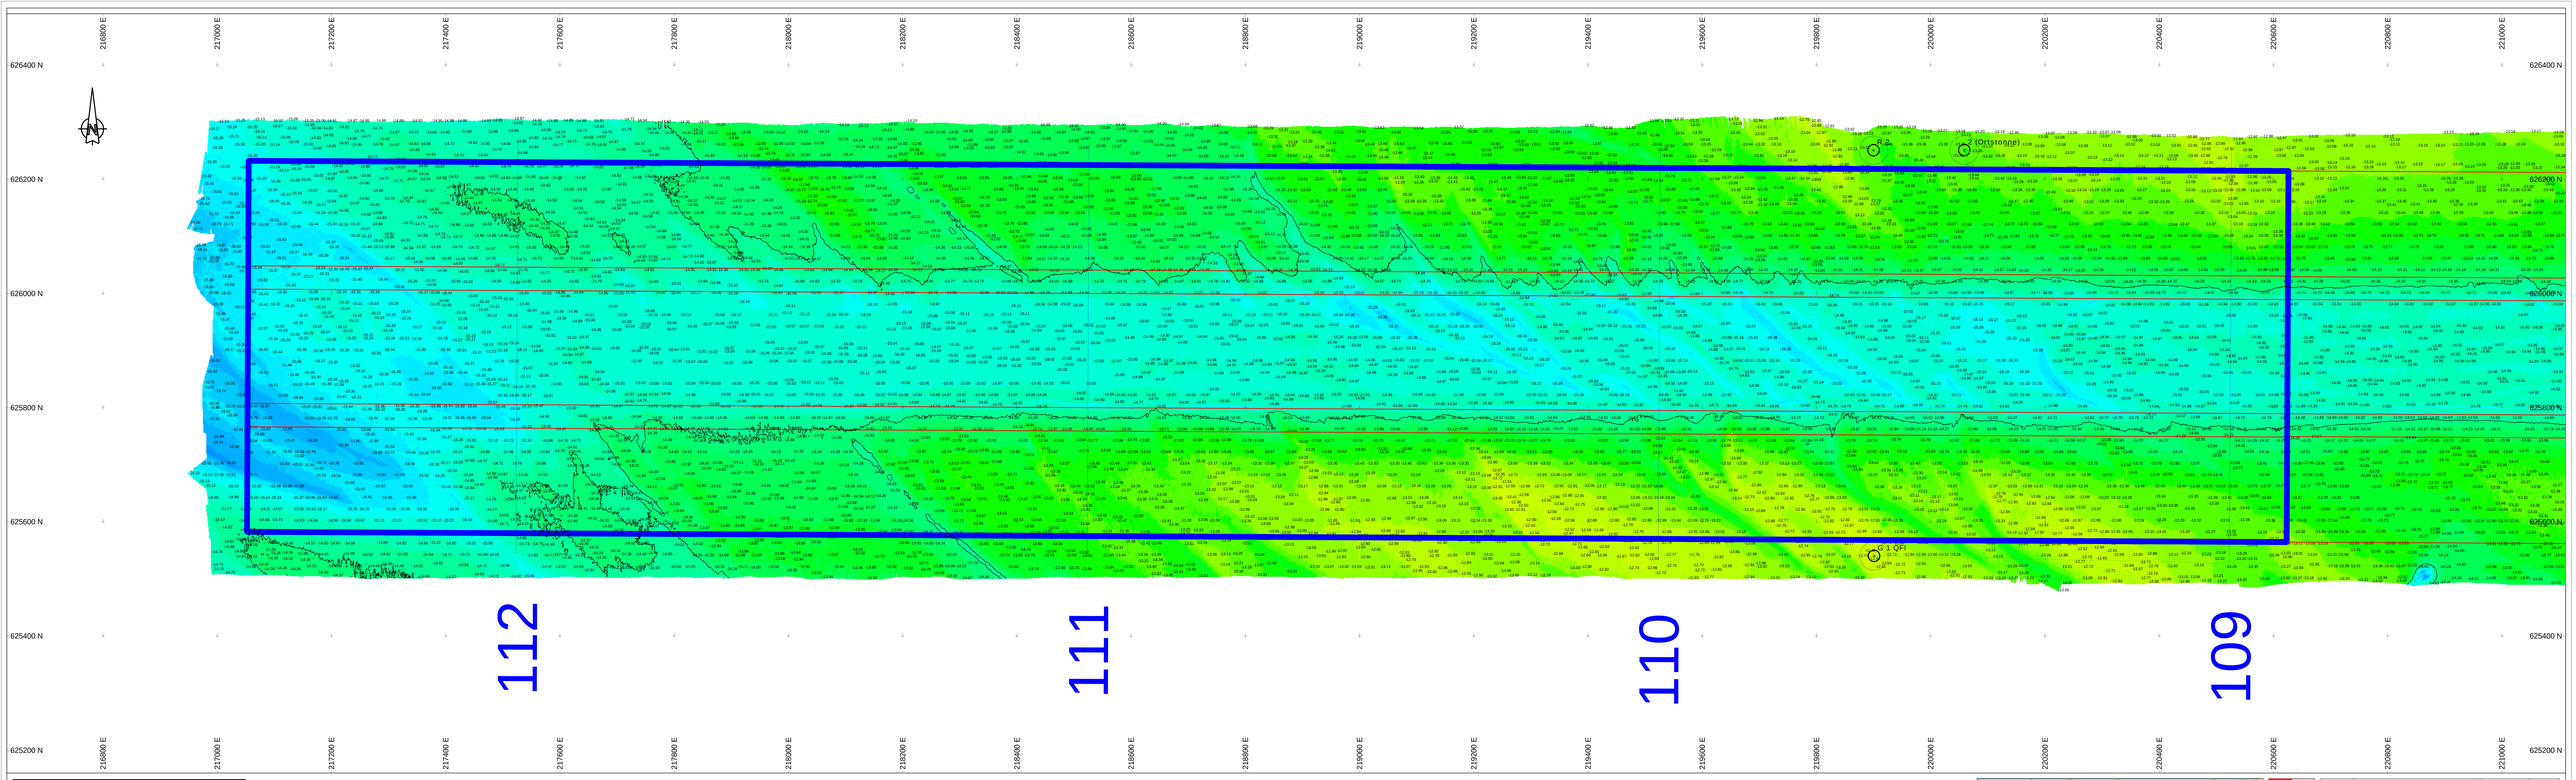

Survey Apparatuur

Survey vaartuig	:	Pien
Echosounder	:	Teledyne RESON SEABAT T50-R
Plaatsbepaling	:	RTK GNSS/Applanix INS30
MRU:	:	Applanix Wavemaster
SVP:	:	Valeport Swift SVP Profiler
Software:	:	PDS2000

Geodetische parameters

Coordinatensysteem	:	Rijksdriehoek
Hoogte/Dieptes	:	RTK
Geodetische Datum	:	Dutch datum
Projectie	:	RDNAPTRANS 2018

Scale 1:2000

100 m 200 m 300 m

DIEPTECIJFERKAART t.o.v LAT

Dieptekleuren: 1x1m gridcellen t.o.v LAT

Dieptecijfers : minst gepeilde dieptes 1m-cellen in grid 20x20m t.o.v. LAT

Eemsgeul vak A1. Nautische Gegarandeerde diepte: NAP -16.10m / LAT -14.50m

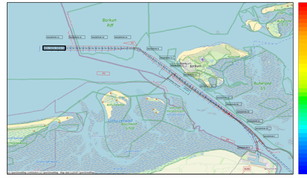

versie C			
versie B			
versie A			
wijziging	betreft	datum	initialen

VAN DEN HERIK - SLIEDRECHT

Peil- en meetdienst

Industrieweg 24 Postbus 191 3360 AD Sliedrecht tel.0184-412601 fax.0184-411937

Bestek/project

Onderhouds Baggeren Eemsgeul
Contractpeiling MAART na Baggerprogramma

Betreft/ onderdeel	Bestelnummer: 31169408
Eemsgeul vak A1: 03-03-2026 Diepteijferkaart t.o.v LAT	Format: A1 x 2250 Schaal: 1 : 2000
Opdrachtgever: LSO	Gekeurd: Datum: 6-3-2026
Rijkswaterstaat PPO	Tekeningnr: 260306_102_01_A1_LAT_M