



 


Survey Apparatuur	
Survey vaartuig	: Pien
Echosounder	: Teledyne RESON SEABAT T50-R
Plaatsbepaling	: RTK GNSS/Applanix INS30
MRU	: Applanix Wavemaster
SVP	: Valeport Swift SVP Profiler
Software	: PDS2000
Geodetische parameters	
Coördinatensysteem	: Rijksdriehoek
Hoogte/Dieptes	: RTK
Geodetische Datum	: Dutch datum
Projectie	: RDNAPTTRANS 2018

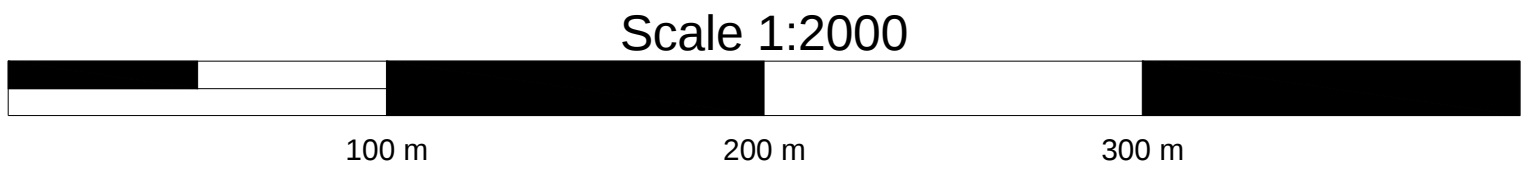

VERSCHILKAART t.o.v meting FEBRUARI

Diepte kleuren: 1x1m gridcellen verschil t.o.v vorige peiling
Dieptecijfers : verschillen 1m-cellen in grid 20x20m verschil t.o.v meting FEBRUARI

Eemsgeul vak A1. Nautische Gegarandeerde diepte: NAP -16.10m / LAT -14.50m

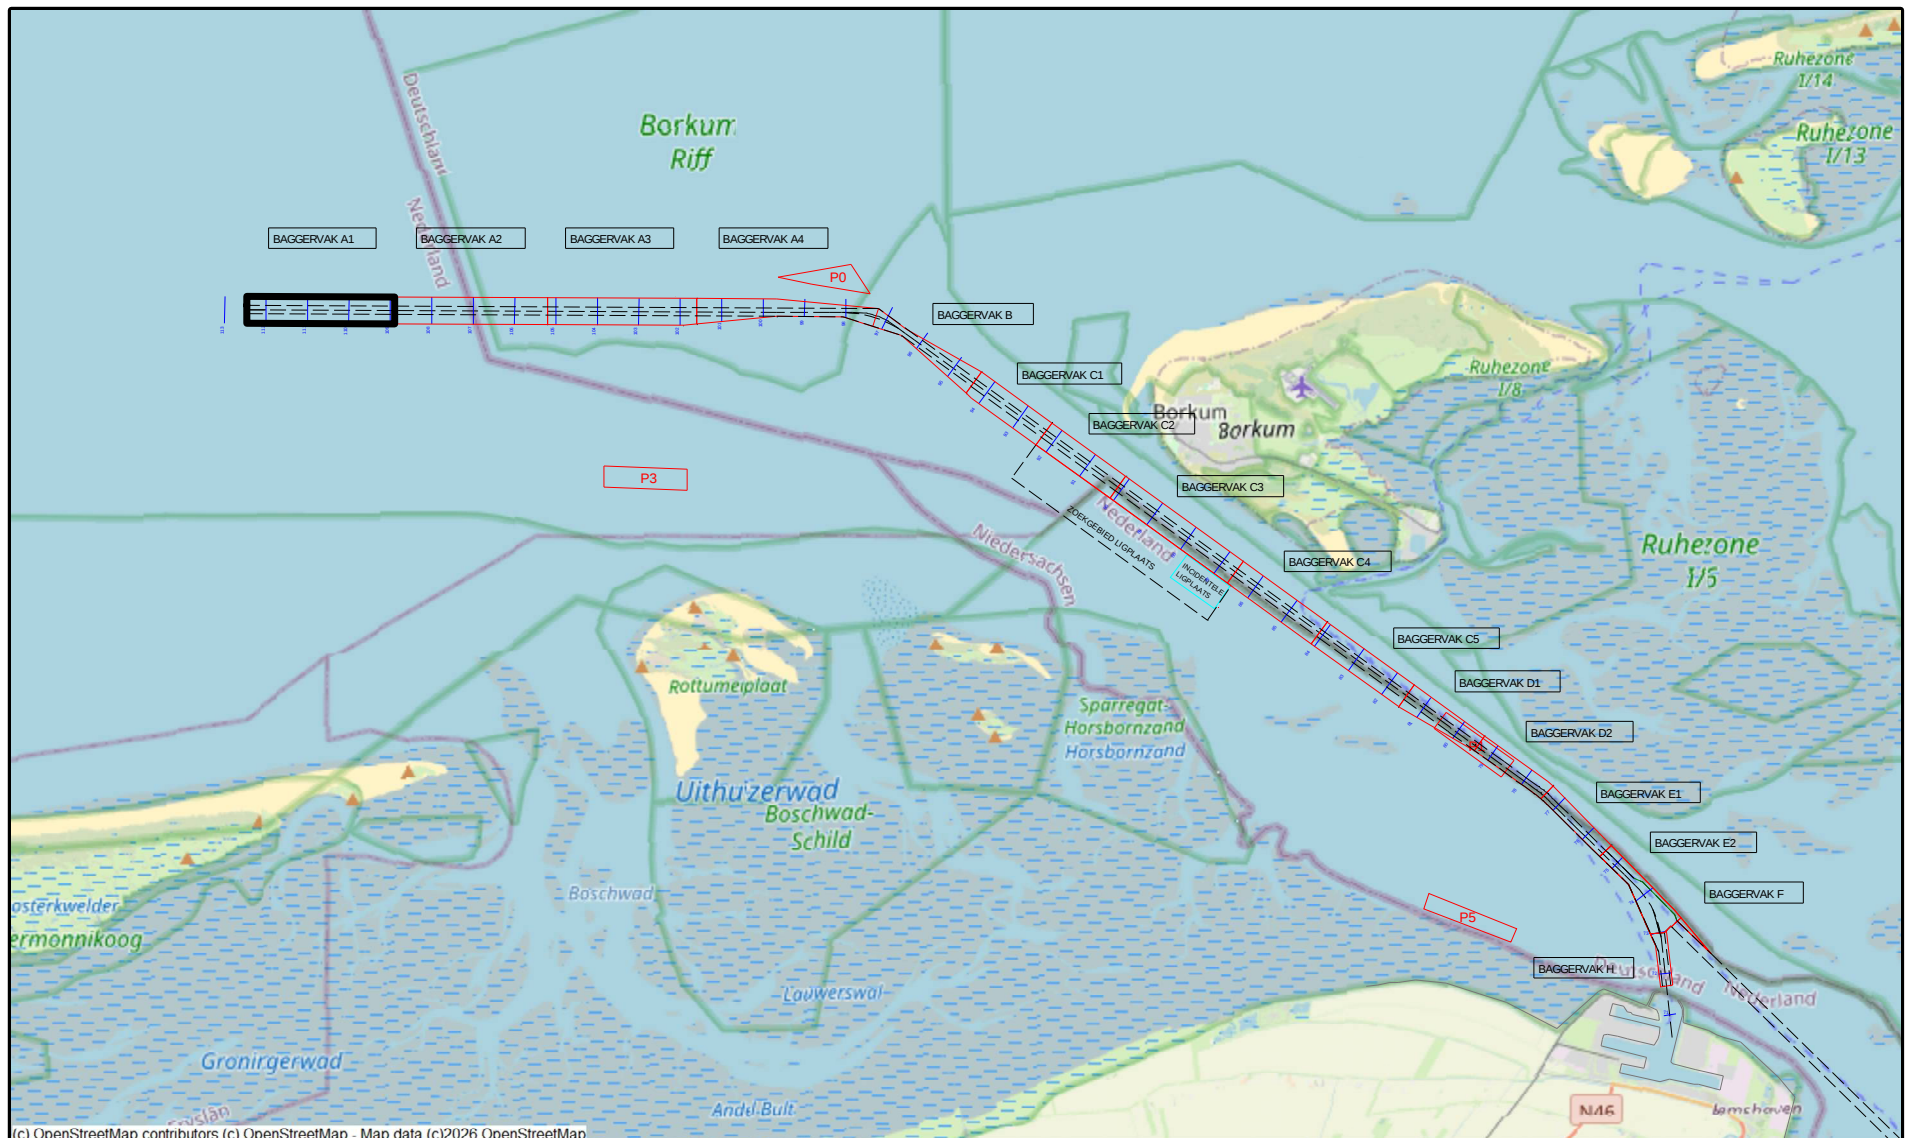

Beleidsniveau					
versie C					
versie B					
versie A					
versie	beheft		datum		initialen
VAN DEN HERIK - SLIDRECHT					
Peil- en meetdienst					
Industrieweg 24 Postbus 191 3360 AD Slidrecht tel. 0184-412881 fax. 0184-411807					
Beleidsniveau					
Onderhouds Baggeren Eemsgeul					
Contractpeiling MAART na Baggerprogramma					
Betreft onderdeel					
Eemsgeul vak A1: 03-03-2026					
Verschilkaart t.o.v meting FEBRUARI					
Opdrachtgever					
Rijkswaterstaat PPO					
Beleidsnummer					
31169408					
Formaat					
841 x 2250					
Schaal					
1 : 2000					
Gefixend					
LSO					
Datum					
6-3-2026					
Telefoon					
261306_103_01_A1_DIF_M					