



 

Survey Apparatuur	
Survey vaartuig	Pien (Van den Herk Sliedrecht)
Echosounder	Teledyne RESON SEABAT T50-R
Plaatsbepaling	RTK GNSS/Appplanix INS30
MRU / heading	Applanix Wavemaster
SVP	Valeport Swift SVP Profiler / (Valeport mini-SVS(head)
Software	Teledyne PDS
Geodetische parameters	
Coördinatensysteem	Rijksdriehoek
Hoogte/Dieptes	RTK
Geodetisch Datum	Dutch Datum
Projectie	RDNAPTRANS 2018


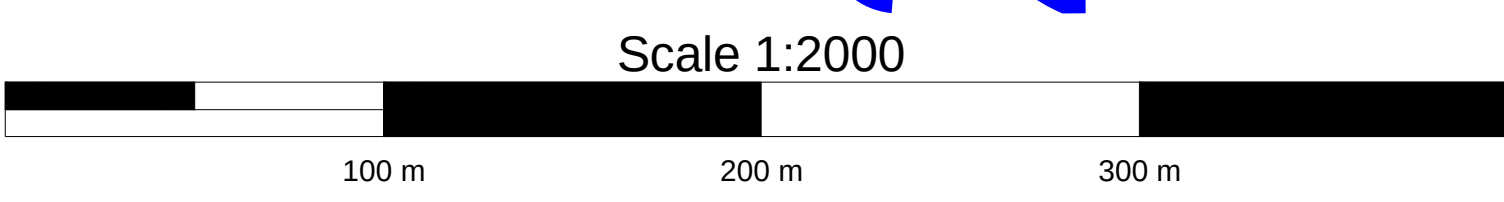


VERSCHILKAART t.o.v 3dmodel-NGD


Dieptekleuren: 1x1m gridcellen verschil t.o.v NGD

Dieptecijfers : minst gepeilde dieptes 1m-cellen in grid 20x20m verschil t.o.v NGD

Eemsgeul vak C2. Nautische Gegarandeerde diepte: NAP -15.90m / LAT -14.20m

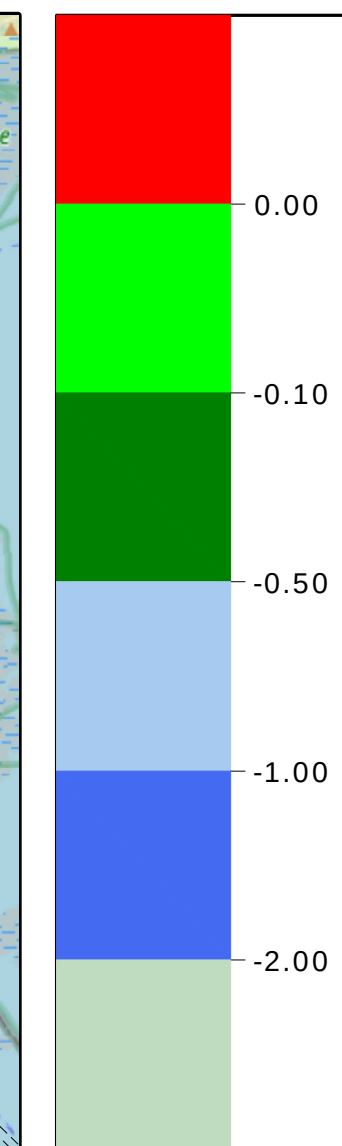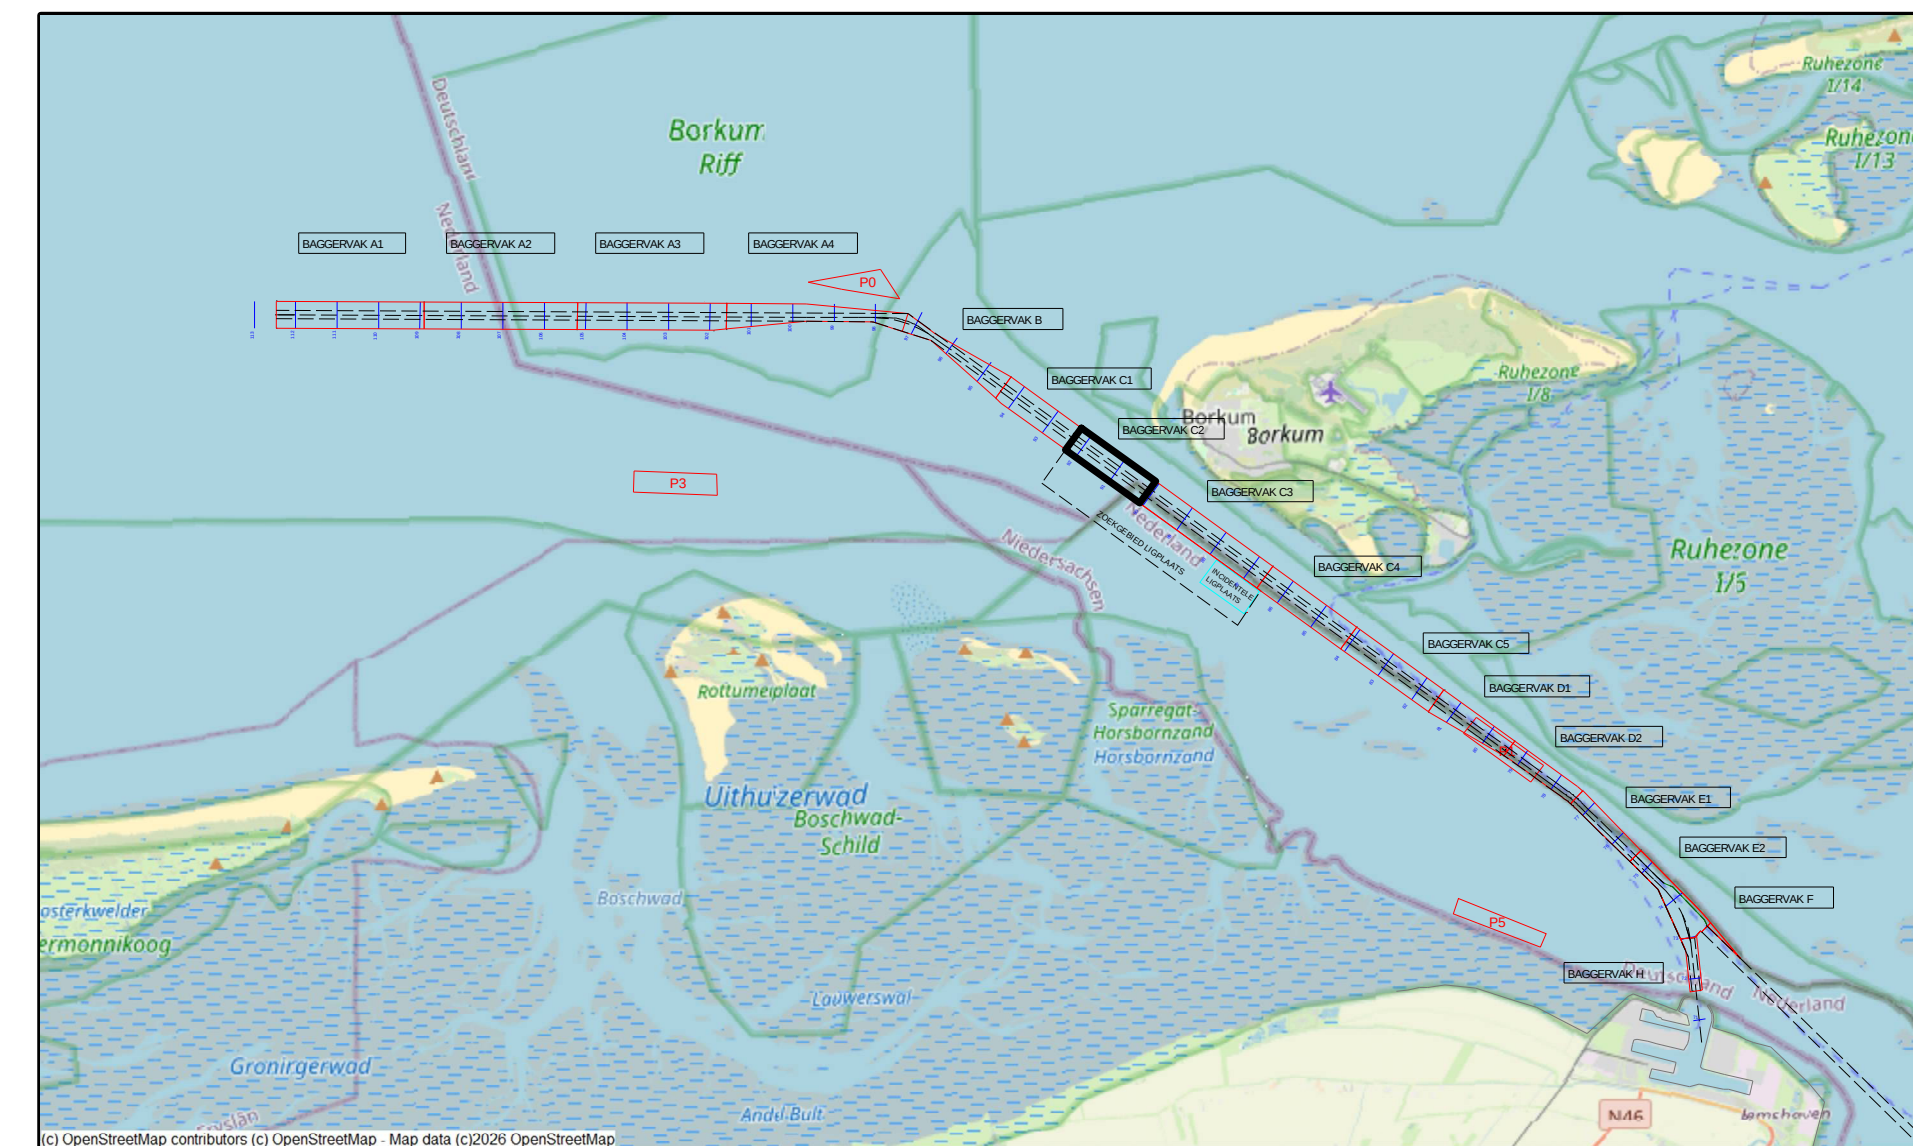

versie C			
versie B			
versie A			
wijziging	betreft	datum	initialen

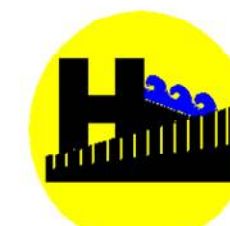 VAN DEN HERIK - SLIEDRECHT Peil- en meetdienst Industrieweg 24 Postbus 191 3360 AD Sliedrecht tel 0184-412881 fax 0184-411937	
Besteksnaam Onderhouds Baggeren Eemsgeul Contractpeiling MAART na Baggerprogramma	
Betreft onderdeel Eemsgeul vak C2: 04-03-2026 Verschilkaart t.o.v 3dmodel-NGD	Besteknummer 31169408 Formaat 841 x 1500 Schaal 1 : 2000
Opdrachtgever Rijkswaterstaat PPO	Datum 9-3-2026 Tekeningnr. 260309_101_01_C2_DIF_M