



Survey Apparatuur	
Survey vaartuij	Supporter
Echosounder	Dualhead Kongsberg EM2040c MKII
Plaatbepaling	Trimble BD982
MRU	SBG Ekinov-E INS
SVP	AML Minos X
Software	NavAQ
Geodetische parameters	
Coördinatensysteem	Rijksdriehoek
Hoogte/Dieptes	RTK
Geodetische Datum	Dutch Datum
Projectie	RDNAPTRANS 2018

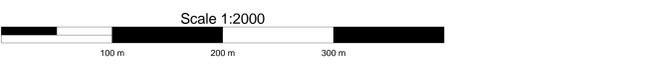

DIEPTECIJFERKAART t.o.v LAT
 Dieptekleuren: 1x1m gridcellen t.o.v LAT
 Dieptecijfers : minst gepeilde dieptes 1m-cellen in grid 20x20m t.o.v NAP
 Eemsgeul vak C4. Nautische Gearandeerde diepte: NAP -15.70m / LAT -13.90m

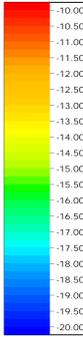

versie C versie B versie A wijziging	betreft datum initialen
VAN DEN HERIK - SLIEDRECHT Peil- en meetdienst Industriedijk 24 Postbus 191 3360 AD Sliedrecht tel.0184-412881 fax.0184-411937	
Besteknaam Onderhouds Baggeren Eemsgeul Contractpeiling MAART na Baggerprogramma	Besteknummer 31169408
Betreft onderdeel Eemsgeul vak C4: 04-03-2026 Dieptecijferkaart t.o.v LAT	Formaat 841 x 1500
Opdrachtgever Rijkswaterstaat PPO	Schaal 1 : 2000
	Getekend LSO
	Datum 9-3-2026
	Tekeningnr. 260309_102_01_C4_LAT_M