



 


Survey Apparatuur	
Survey vaartuig	Pien (Van den Herk Sliedrecht)
Echosounder	Teledyne RESON SEABAT T50-R
Plaatsbepaling	RTK GNSS/Appplanx INS30
MRU / heading	Applanix Wavemaster
SVP	Valeport Swift SVP Profiler / (Valeport mini-SVS(head)
Software	Teledyne PDS
Geodetische parameters	
Coördinatsysteem	Rijksdriehoek
Hoogte/Dieptes	RTK
Geodetische Datum	Dutch Datum
Projectie	RDNAPTRANS 2018

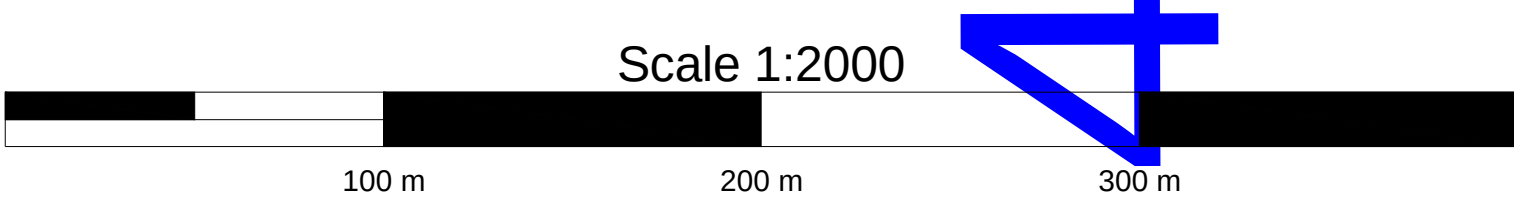


VERSCHILKAART t.o.v 3dmodel-NGD

Dieptekleuren: 1x1m gridcellen verschil t.o.v NGD
Dieptecijfers : minst gepeilde dieptes 1m-cellen in grid 20x20m verschil t.o.v NGD

Eemsgeul vak C1. Nautische Gegarandeerde diepte: NAP -15.30m / LAT -13.60m

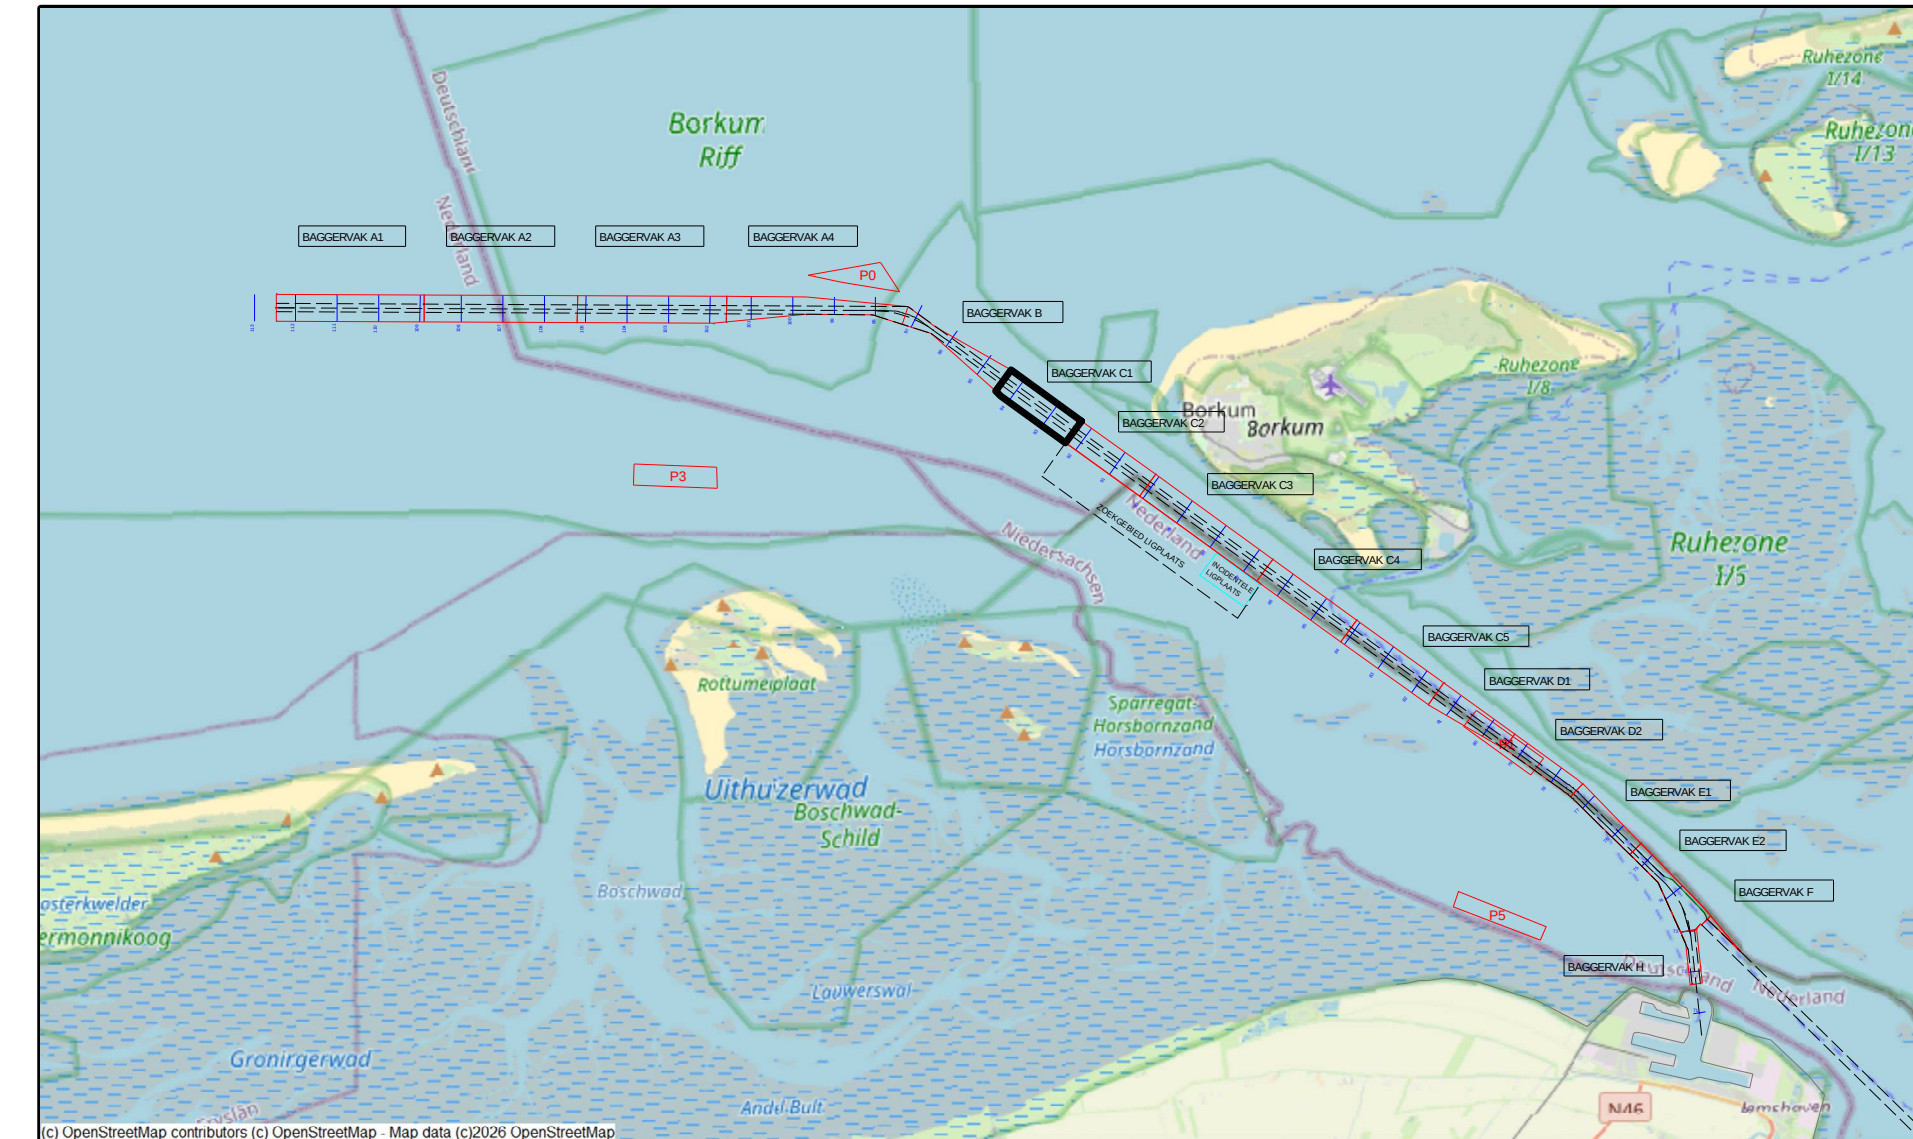

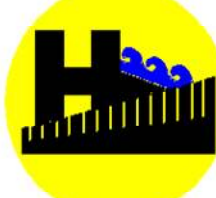		versie C							
		versie B							
		versie A							
		wijziging	betreft			datum		initialen	
		 VAN DEN HERIK - SLIEDRECHT Peil- en meetdienst Industrieweg 24 Postbus 191 3360 AD Sliedrecht tel.0184-412881 fax.0184-411937							
		Besteksnaam Onderhouds Baggeren Eemsgeul Contractpeiling MAART na Baggerprogramma							
		Betreft onderdeel Eemsgeul vak C1: 05-03-2026 Verschilkaart t.o.v 3dmodel-NGD				Besteknummer 31169408 Formaat 841 x 1500 Schaal 1 : 2000 Getekend LSO Datum 10-3-2026 Tekeningnr. 260310_101_01_C1_DIF_M			
		Opdrachtgever Rijkswaterstaat PPO							