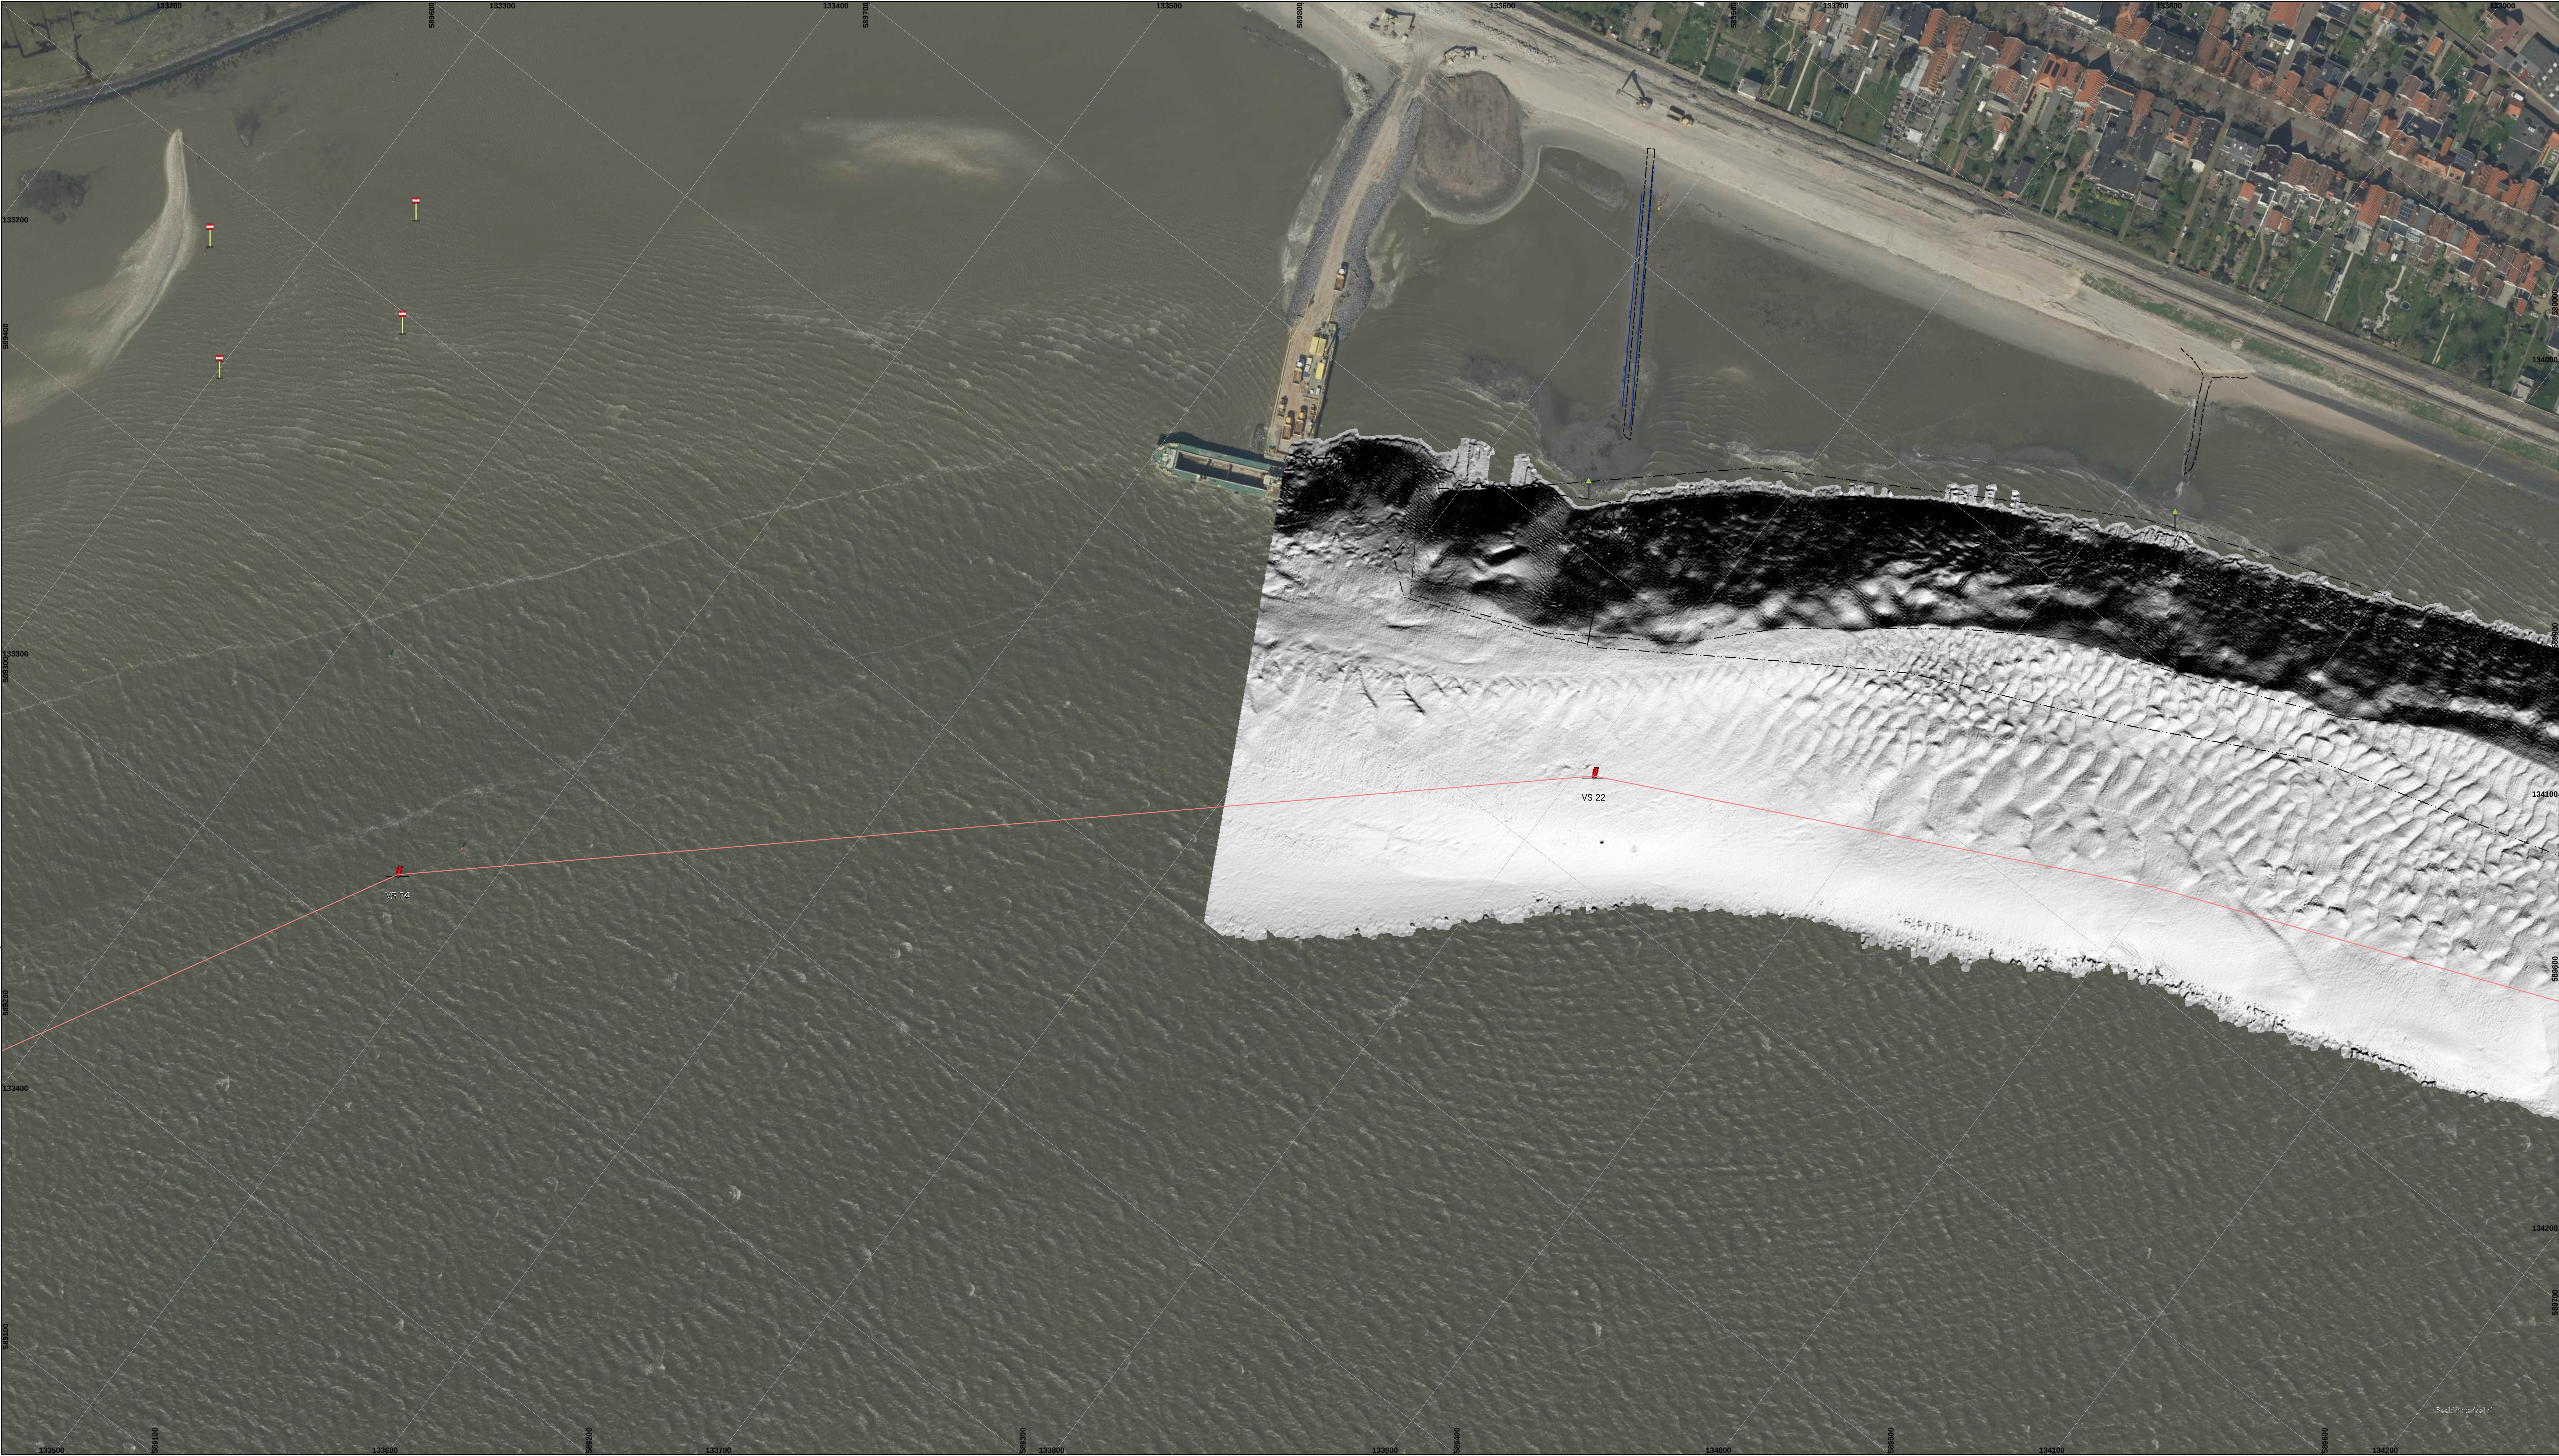


De lodinggegevens zijn bestemd voor het beheer-, onderzoek- en advieswerk van RWS

Deze kaart is niet bestemd voor nautisch gebruik

Geodetische informatie		Algemene informatie	
Projectie	: Rijksdriehoekstelsel	Meetvaartuig	Siege
Geodetische Datum	: Amersfoort	Ingewonnen met	Kongsberg EM2040C
Ellipsoïde	: Bessel	Standopnemer	Octans V
Verticale Datum	: NAP	Softwarepakket	Qinsy / ARCGISPRO
Correctienetwerk RTK	: NETPOS	Datum vorige opname	29 april 2025
Plaatsbepaling	: Septentrio AsterX	Betonningsbestand	GDR vaarwegmarkering
Coördinaten	: Omgerekend van ETRS89 via RDNAPTRANS2018 naar RDNAP		


Legenda

- Vengredings_Actueel
- dammen
- Strandhoofden_Vieland
- Vieland_Geulwand

Kleuren Legenda





Gridcelgrootte is 25x25 centimeter
Dieptecijfer (m) is gebaseerd op minimum diepte van 5x5 meter (random geplot)

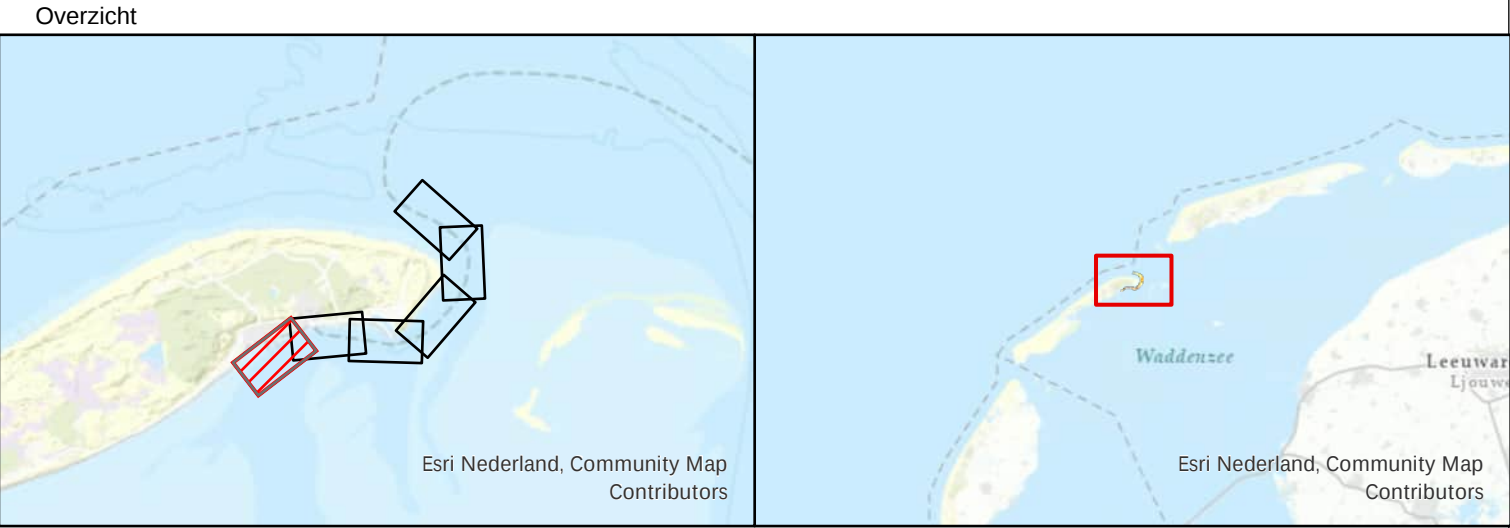

Waddenzee - Vlie

Vaargeul Vliesloot (Vlieland)
multibeam-opname dd. 9 juli 2025

Opdrachtgever:		PRS projectcode	25WDZ3028ml7_1
		Kaartnummer	25WDZ3028ml7_1_diepte
		Kaartserie	Blad 1 van 6 Bladen
		Normering data	NL norm A
		Formaat	A0/A1
Opdrachtnemer:		Bestandsnaam	Vlieland.aprx
		Schaal	1:1000
		getekend	gecontroleerd
		CIV MM Assen	CIV MM Assen
		21 augustus 2025	

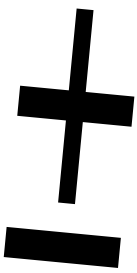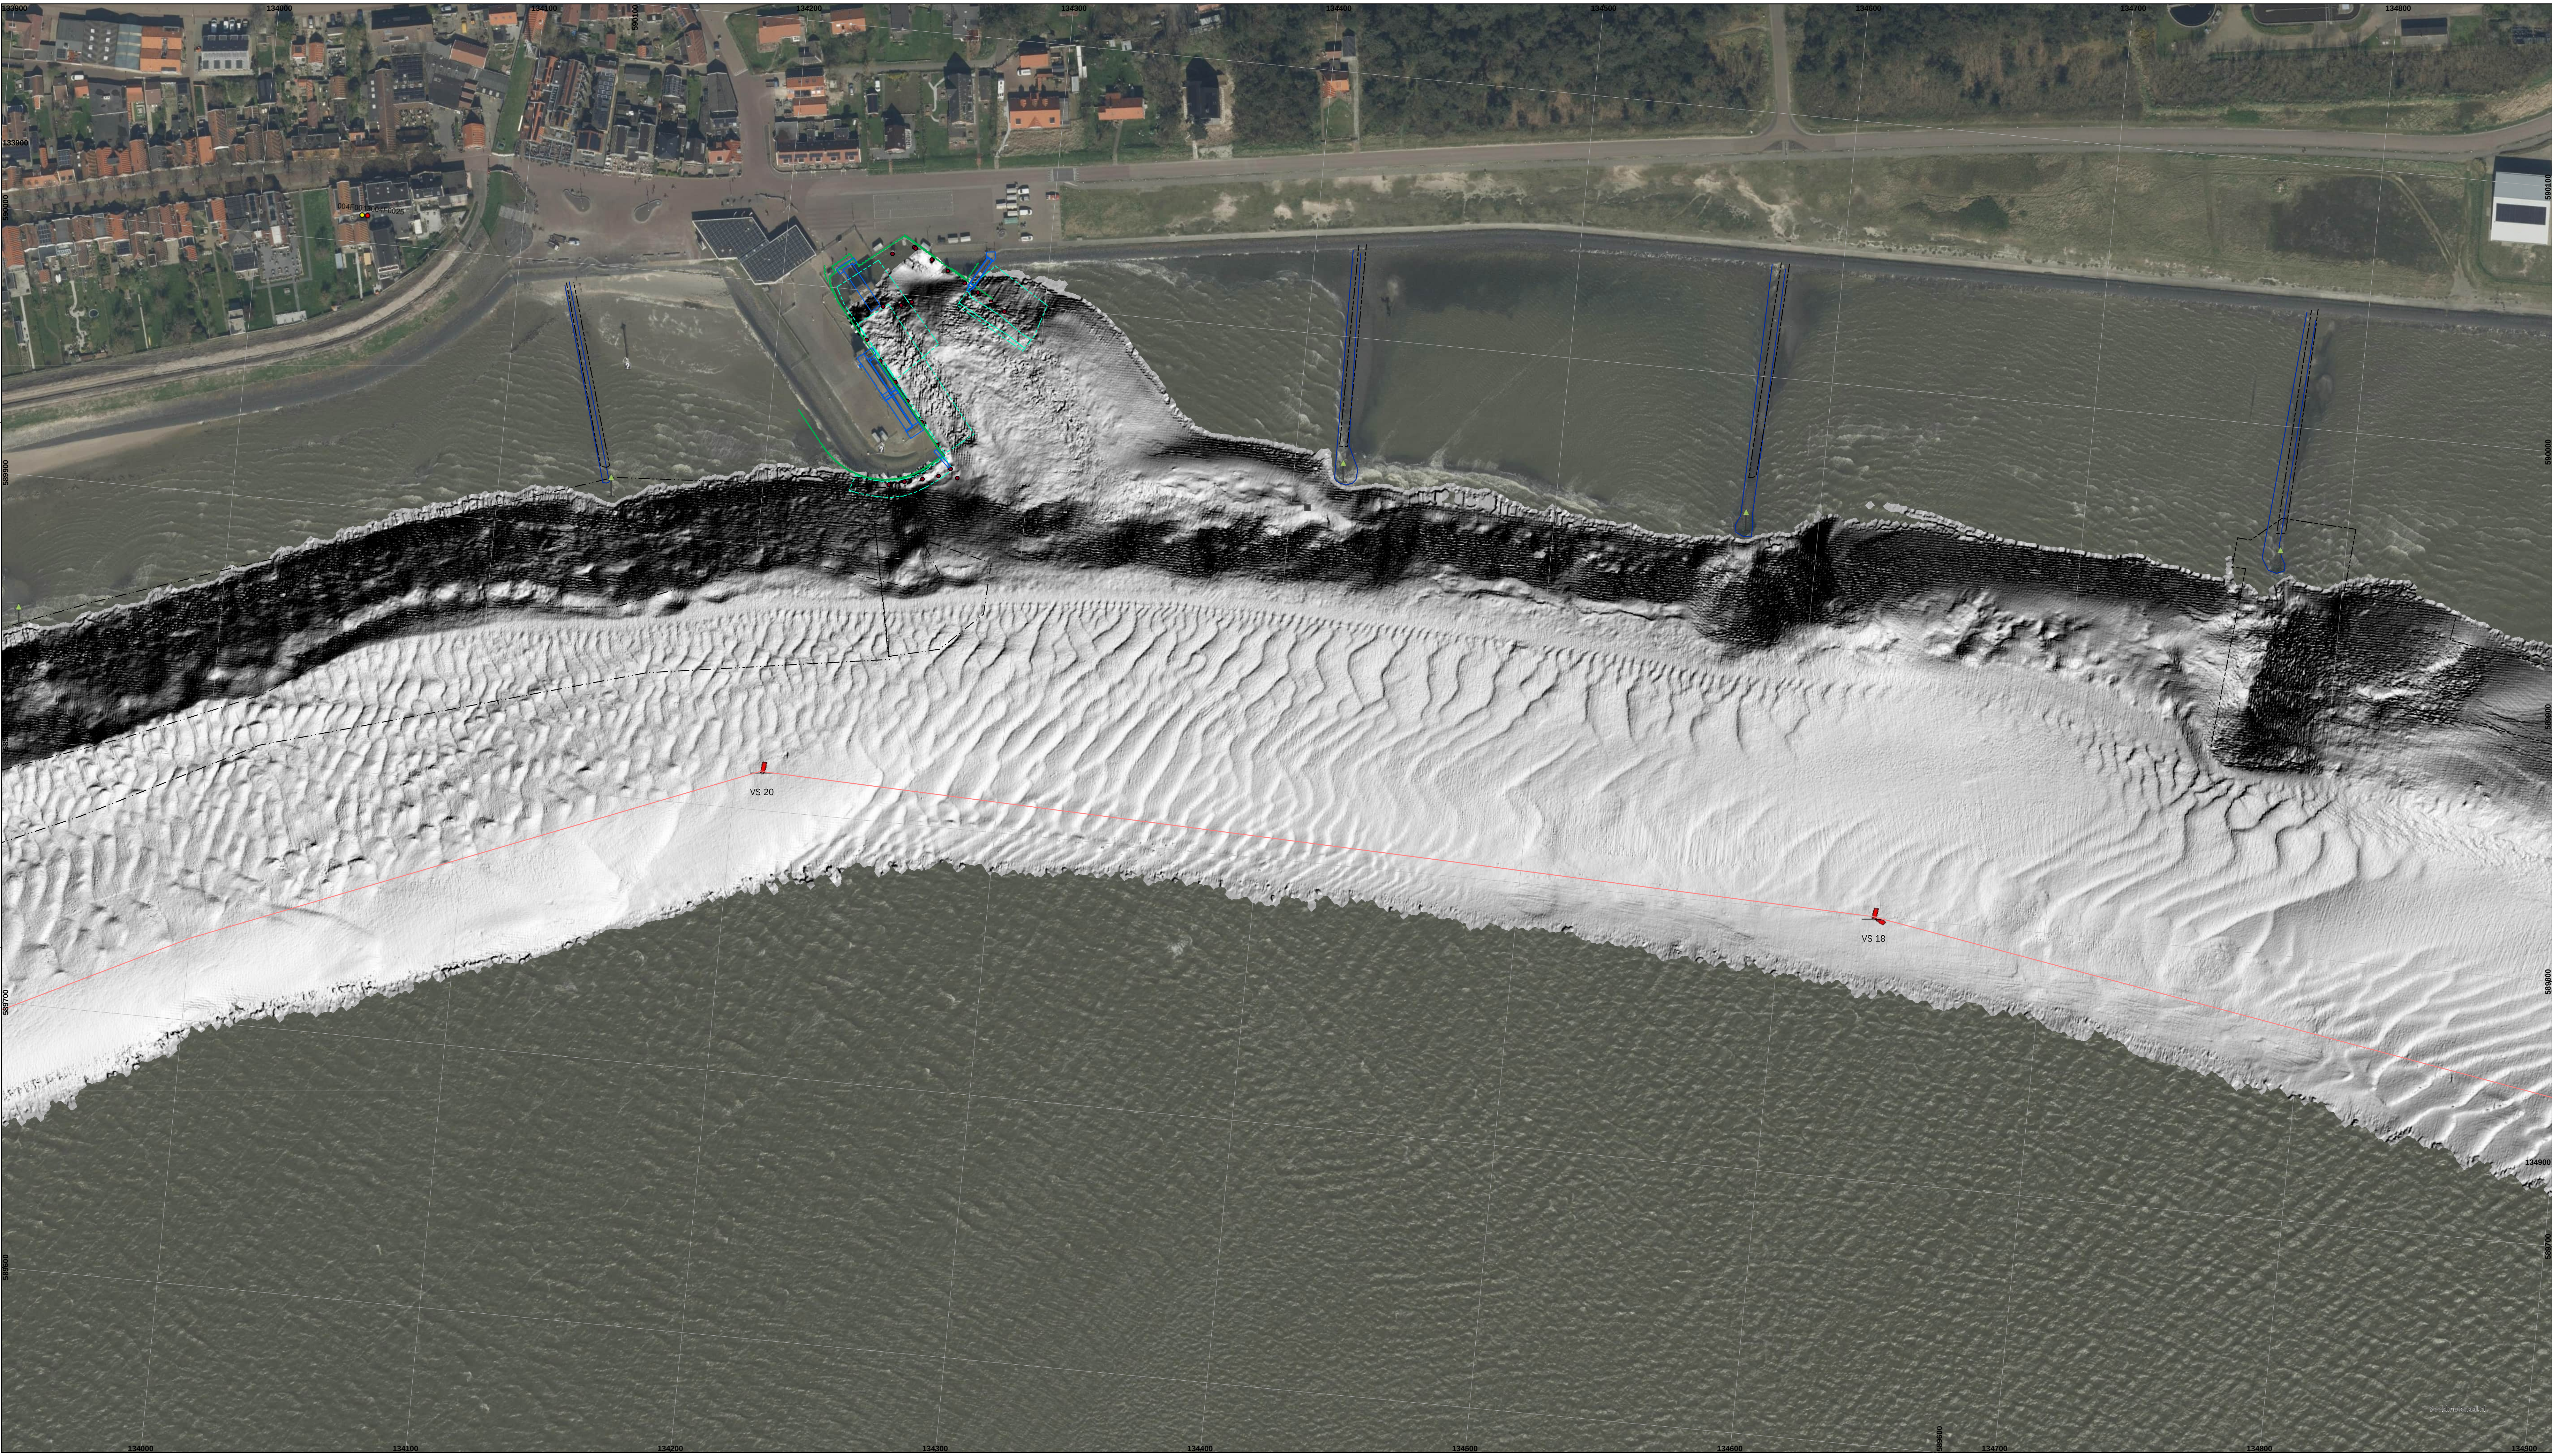

De lodinggegevens zijn bestemd voor het beheer-, onderzoek- en advieswerk van RWS

Deze kaart is niet bestemd voor nautisch gebruik

Geodetische informatie		Algemene informatie	
Projectie	: Rijksdriehoeksstelsel	Meetvaartuig	Siege
Geodetische Datum	: Amersfoort	Ingewonnen met	Kongsberg EM2040C
Ellipsoïde	: Bessel	Standopnemer	Octans V
Verticale Datum	: NAP	Softwarepakket	Qinsy / ARCGISPRO
Correctienetwerk RTK	: NETPOS	Datum vorige opname	29 april 2025
Plaatsbepaling	: Septentrio AsterX	Betonningsbestand	GDR vaarwegmarkering
Coördinaten	: Omgerekend van ETRS89 via RDNAPTRANS2018 naar RDNAP		

Legenda


- Baggervakken_Actueel
- Verspreidings_Actueel
- dammen
- Strandhoeden_Vlieland
- zinkstuken_wad
- Vlieland_Oedewand
- Bodembescherming_vlakken

Kleuren Legenda



-2

-10

Gridcelgrootte is 25x25 centimeter
Dieptesijfer (m) is gebaseerd op minimum diepte van 5x5 meter (random geplot)

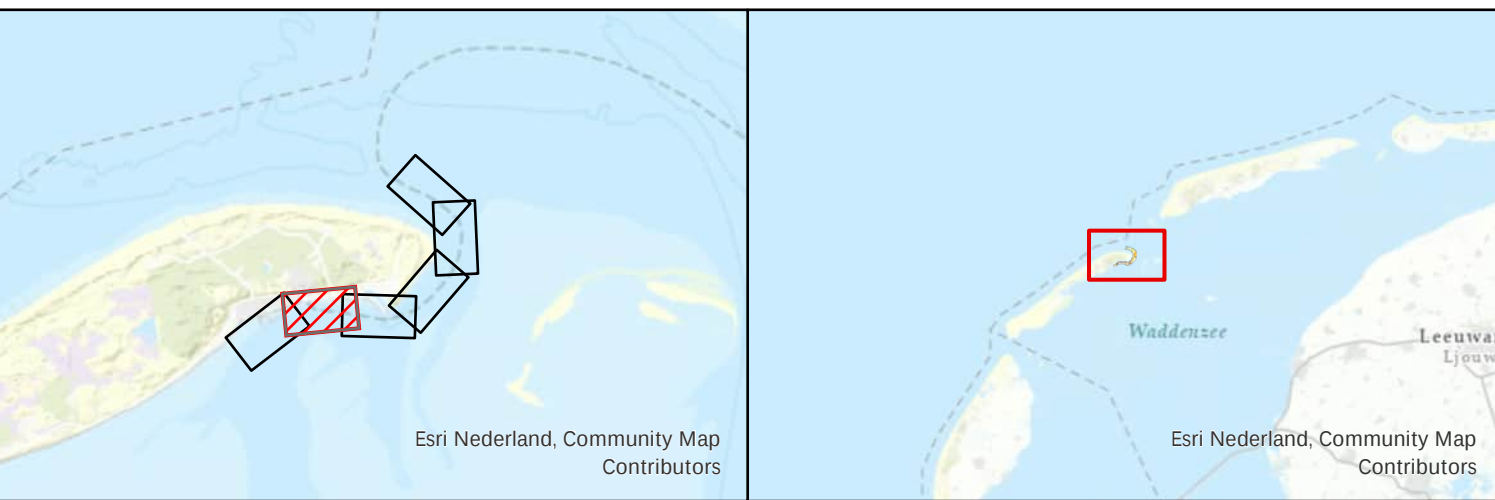

Waddenzee - Vlie			
Vaargeul Vliesloot (Vlieland)			
multibeam-opname dd. 9 juli 2025			
Opdrachtgever:		PRIS projectcode	25WDZ3028ml7_1
		Kaartnummer	25WDZ3028ml7_1_diepte
		Kaartserie	Blad 2 van 6 Bladen
		Normering data	NL norm A
		Formaat	A0/A1
Opdrachtnemer:		Bestandsnaam	Vlieland.aprx
		Schaal	1:1000
		getekend	gecontroleerd
		CIV MM Assen	CIV MM Assen
		21 augustus 2025	

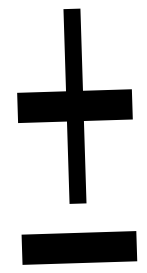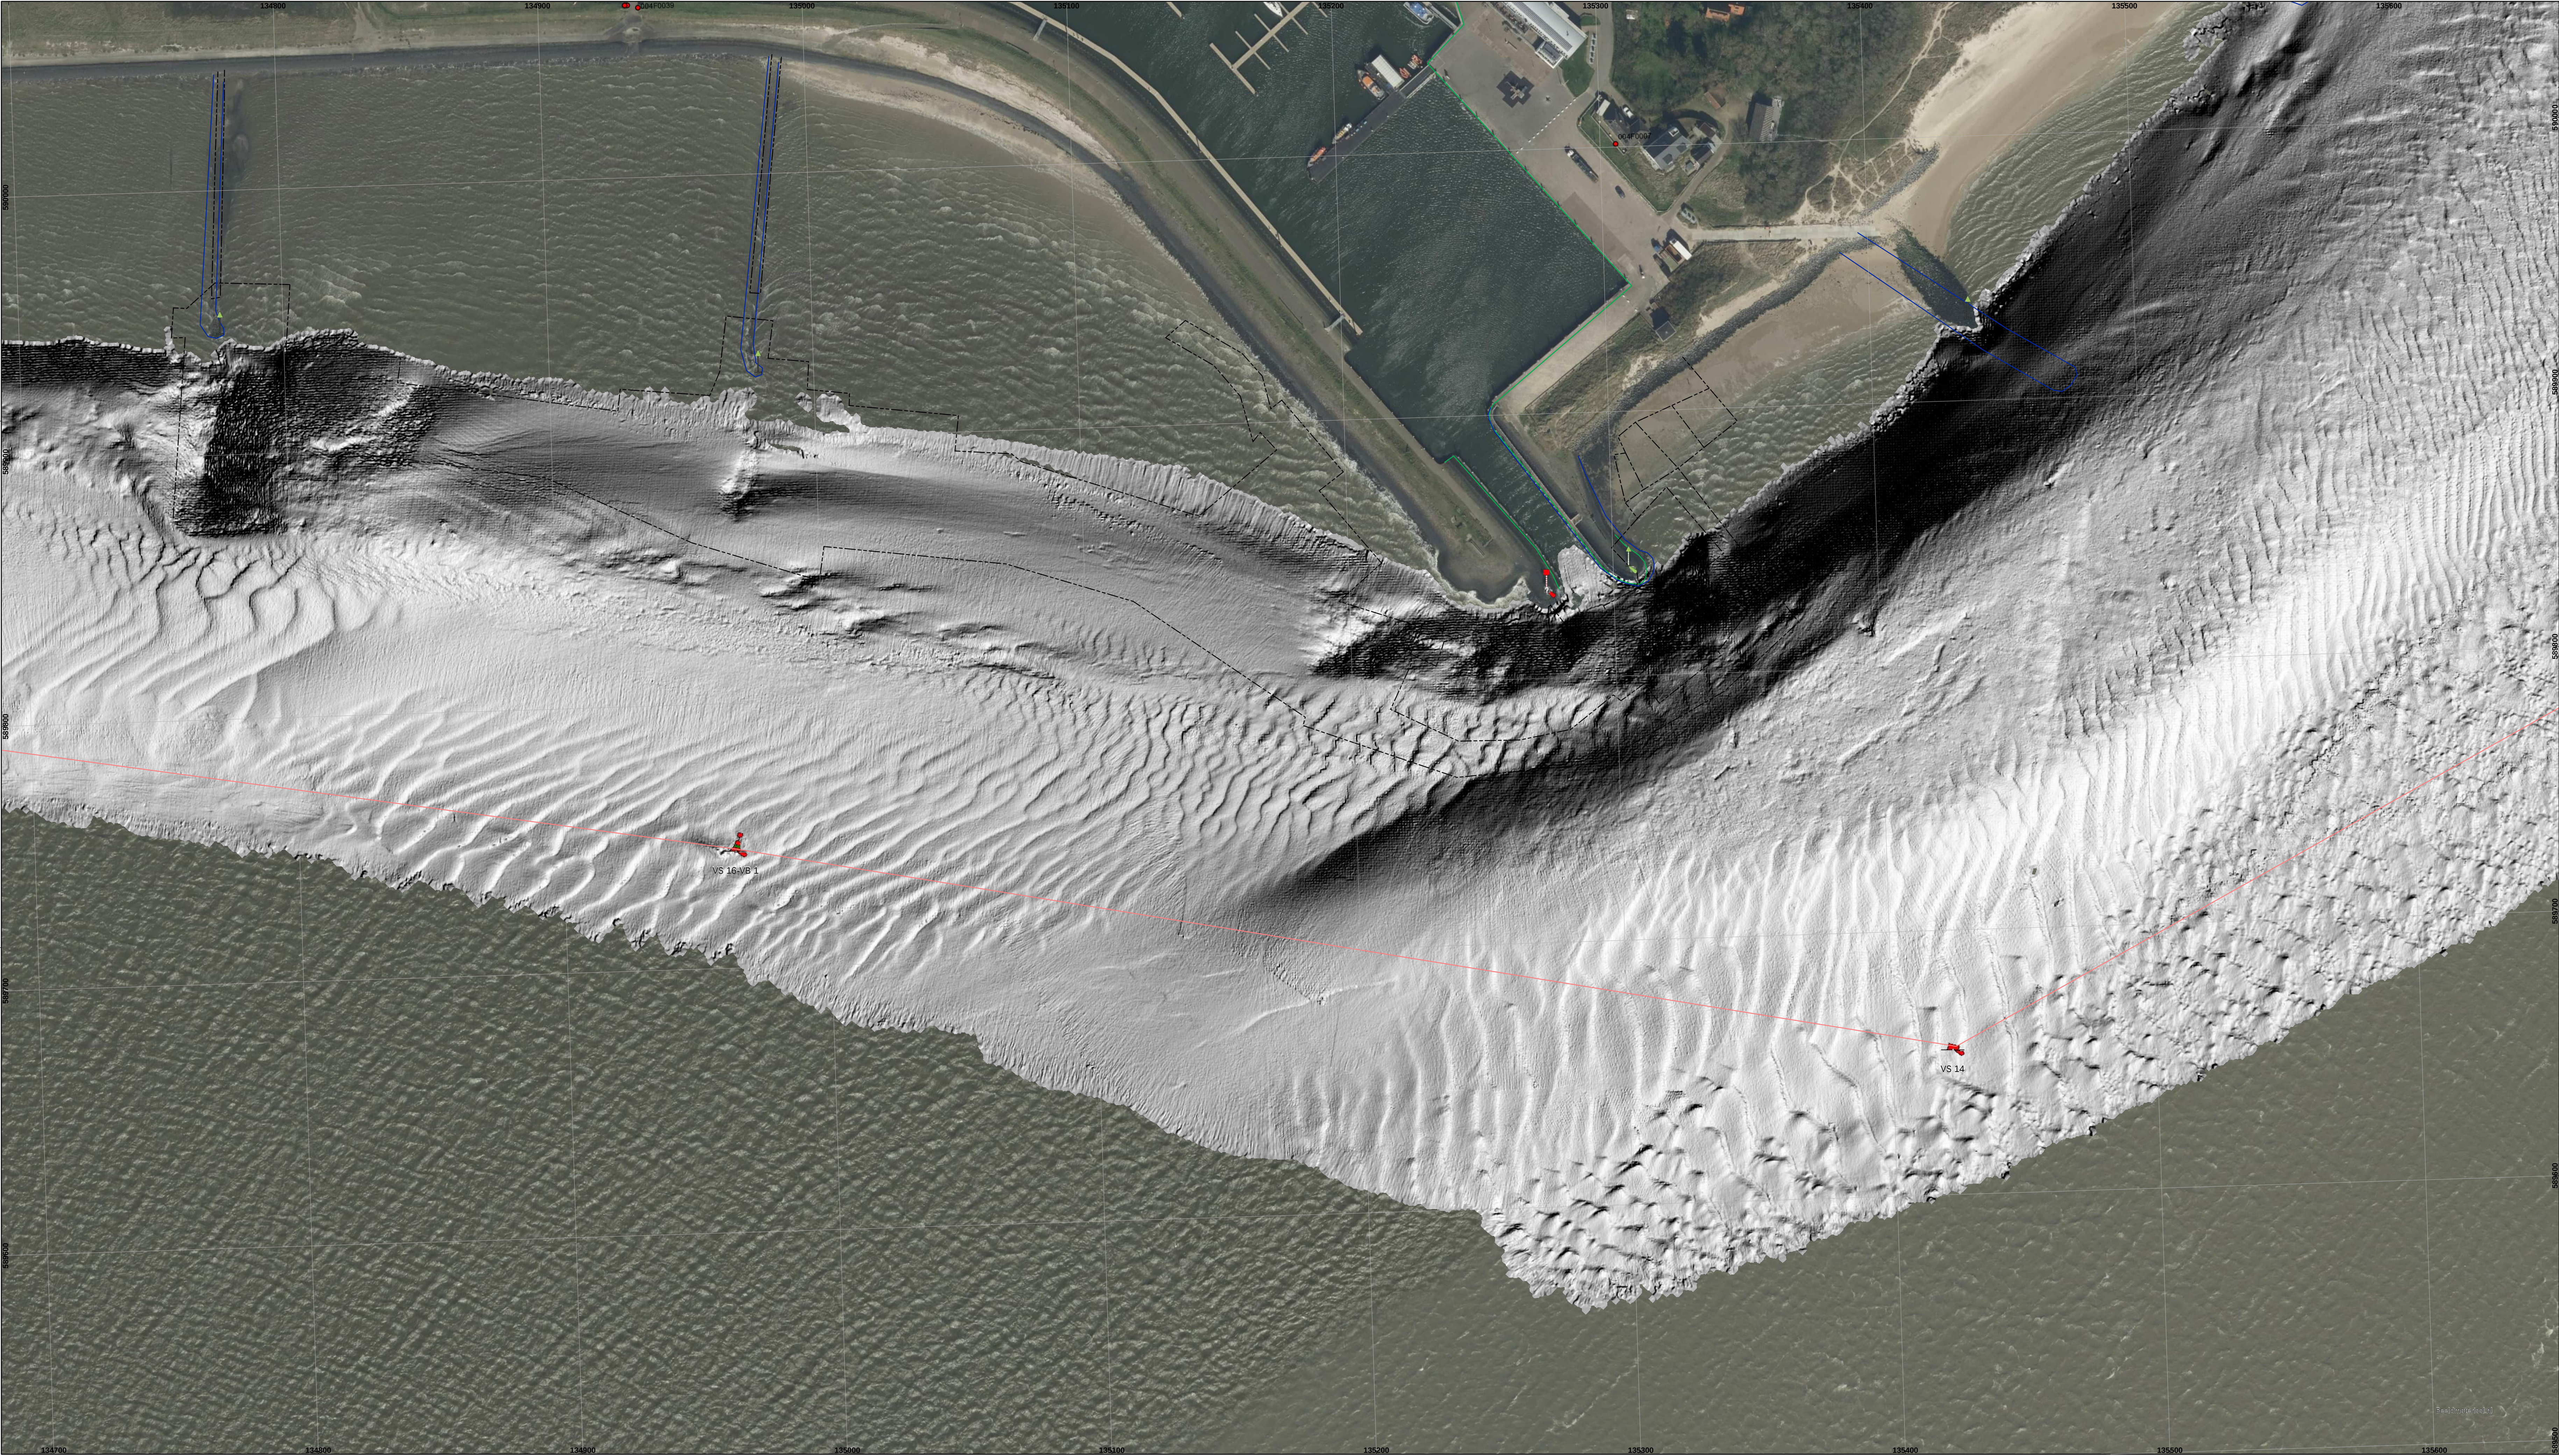

De lodinggegevens zijn bestemd voor het beheer-, onderzoek- en advieswerk van RWS

Deze kaart is niet bestemd voor nautisch gebruik

Geodetische informatie		Algemene informatie	
Projectie	: Rijksdriehoekstelsel	Meetvaartuig	Siege
Geodetische Datum	: Amersfoort	Ingewonnen met	Kongsberg EM2040C
Ellipsoïde	: Bessel	Standopnemer	Octans V
Verticale Datum	: NAP	Softwarepakket	Qinsy / ARCGISPRO
Correctienetwerk RTK	: NETPOS	Datum vorige opname	29 april 2025
Plaatsbepaling	: Septentrio AsterX	Betonningsbestand	GDR vaarwegmarkering
Coördinaten	: Omgerekend van ETRS89 via RDNAPTRANS2018 naar RDNAP		

Baggervalken_Actueel

Vergredings_Actueel

dammen

Strandhoofden_Vlieland


zinkstukken_wad

Kleuren Legenda



-2

-10

Gridcelgrootte is 25x25 centimeter
Dieptesijfer (m) is gebaseerd op minimum diepte van 5x5 meter (random geplot)

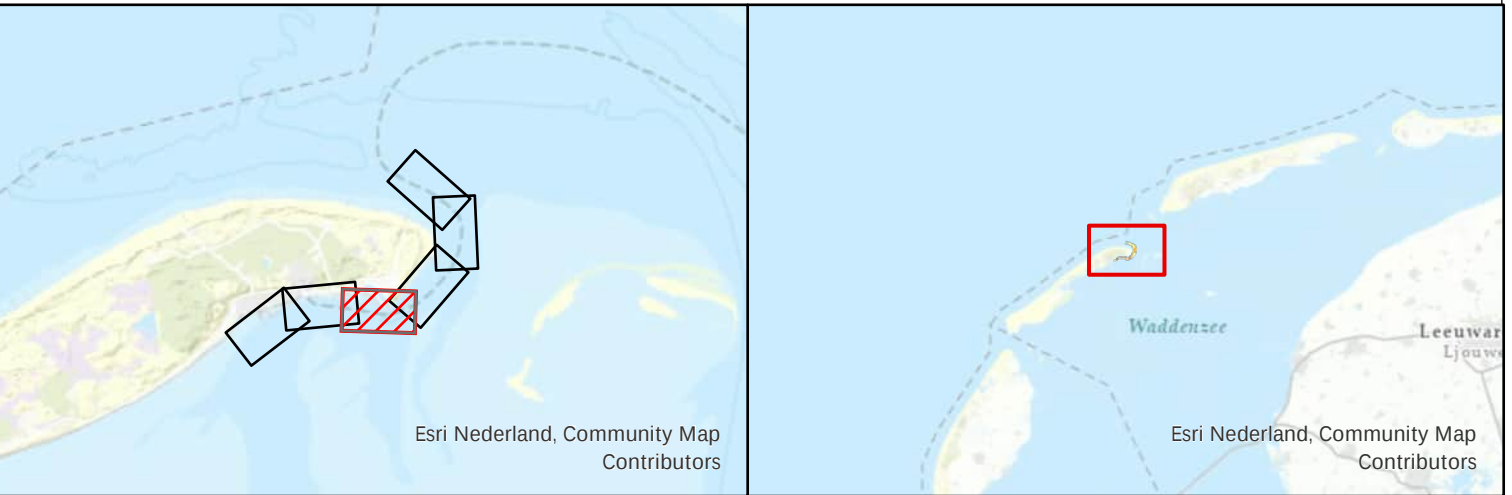

Waddenzee - Vlie			
Vaargeul Vliesloot (Vlieland)			
multibeam-opname dd. 9 juli 2025			
Opdrachtgever:	 Rijkswaterstaat District Noord-Nederland Assen / Grou	PRS projectcode	25WDZ3028ml7_1
		Kaartnummer	25WDZ3028ml7_1_diepte
		Kaartserie	Blad 3 van 6 Bladen
		Normering data	NL norm A
		Formaat	A0/A1
Opdrachtnemer:	 Rijkswaterstaat Centrale Informatievoorziening (CIV) Inwinning en Gegevensanalyse (IGA) Mobiel Meten Team 1 Assen	Bestandsnaam	Vlieland.aprx
		Schaal	1:1000
		getekend	gecontroleerd
		CIV MM Assen	CIV MM Assen
		21 augustus 2025	

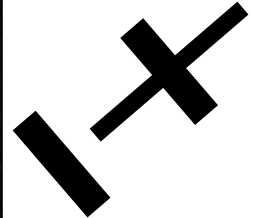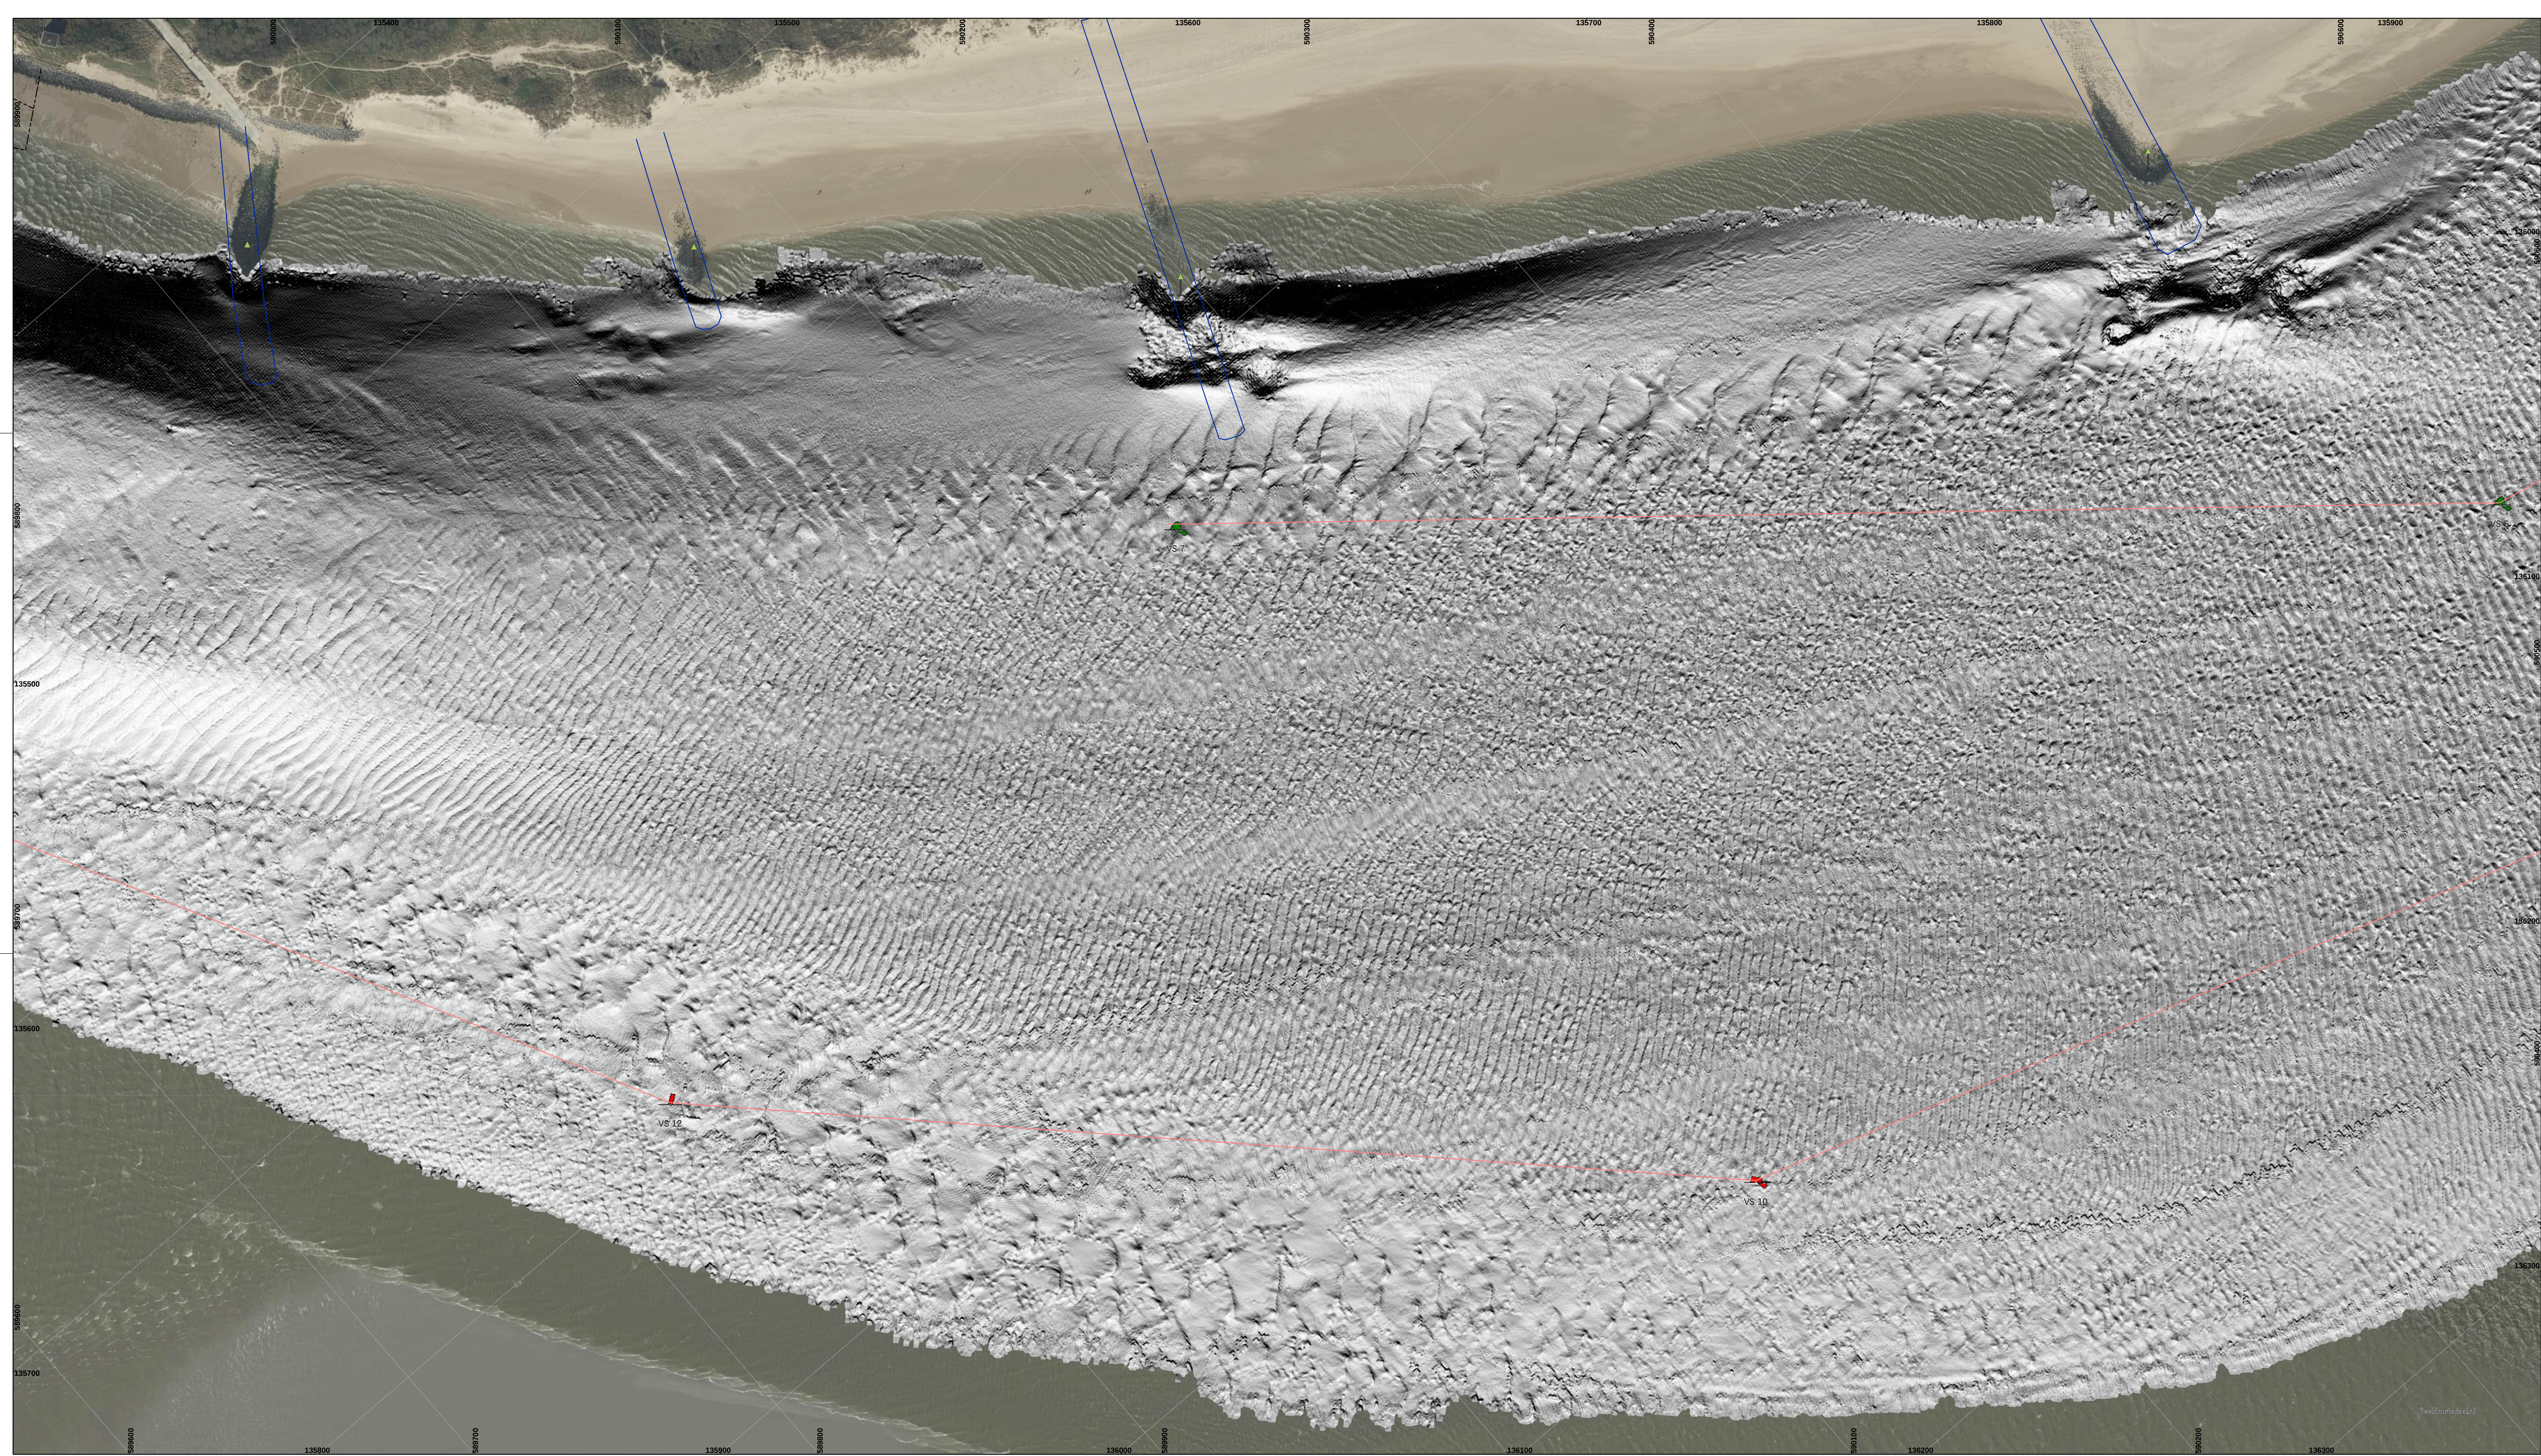

De lodinggegevens zijn bestemd voor het beheer-,
onderzoek- en advieswerk van RWS


Deze kaart is niet bestemd voor nautisch gebruik

Geodetische informatie		Algemene informatie	
Projectie	: Rijksdriehoekstelsel	Meetvaartuig	Siege
Geodetische Datum	: Amersfoort	Ingewonnen met	Kongsberg EM2040C
Ellipsoïde	: Bessel	Standopnemer	Octans V
Verticale Datum	: NAP	Softwarepakket	Qinsy / ARCGISPRO
Correctienetwerk RTK	: NETPOS	Datum vorige opname	29 april 2025
Plaatsbepaling	: Septentrio AsterX	Betonningsbestand	GDR vaarwegmarkering
Coördinaten	: Omgerekend van ETRS89 via RDNAPTRANS2018 naar RDNAP		


Legenda

- Baggervakken_Actueel
- Strandhoofden_Vlieland
- zinkstukken_wad

Kleuren Legenda

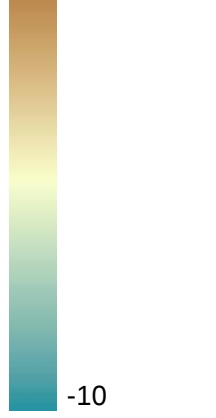

Gridcelgrootte is 25x25 centimeter
Dieptesijfer (m) is gebaseerd op minimum diepte van 5x5 meter (random geplot)


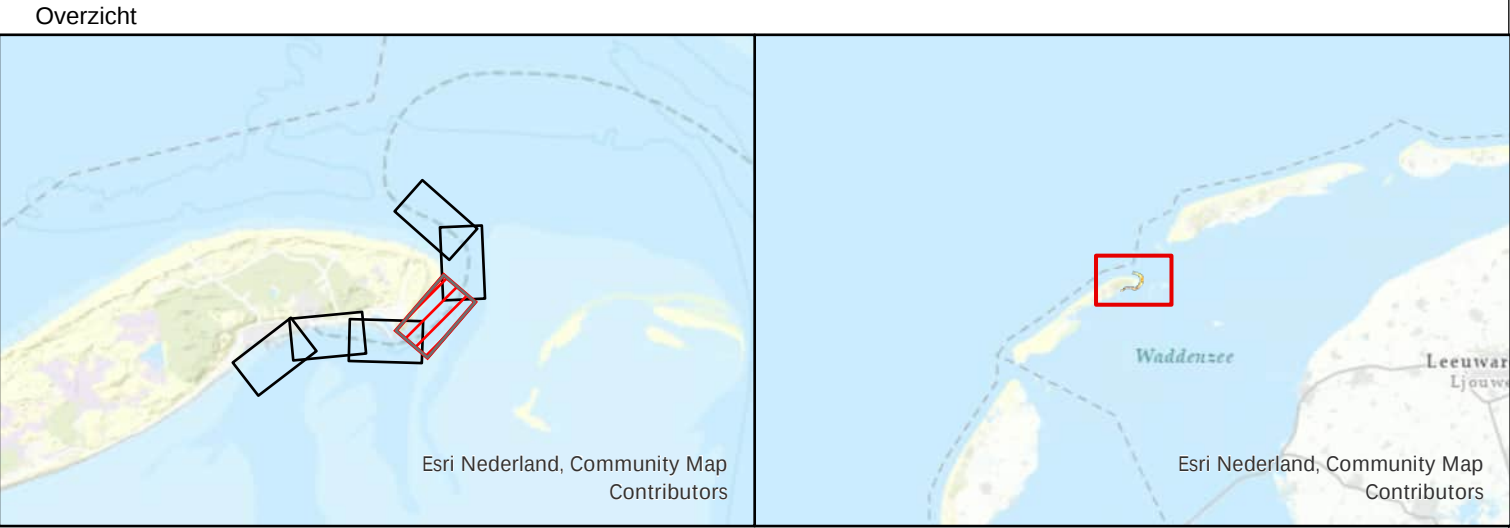


Waddenzee - Vlie

Vaargeul Vliesloot (Vlieland)

multibeam-opname dd. 9 juli 2025

Opdrachtgever:	 Rijkswaterstaat District Noord-Nederland Assen / Grou	PRS projectcode	25WDZ3028mI7_1
		Kaartnummer	25WDZ3028mI7_1_diepte
		Kaartserie	Blad 4 van 6 Bladen
		Normering data	NL norm A
		Formaat	A0/A1
Opdrachtnemer:	 Rijkswaterstaat Centrale Informatievoorziening (CIV) Inwinning en Gegevensanalyse (IGA) Mobiel Meten Team 1 Assen	Bestandsnaam	Vlieland.aprx
		Schaal	1:1000
		getekend	CIV MM Assen
		gecontroleerd	CIV MM Assen
			21 augustus 2025

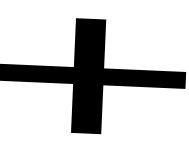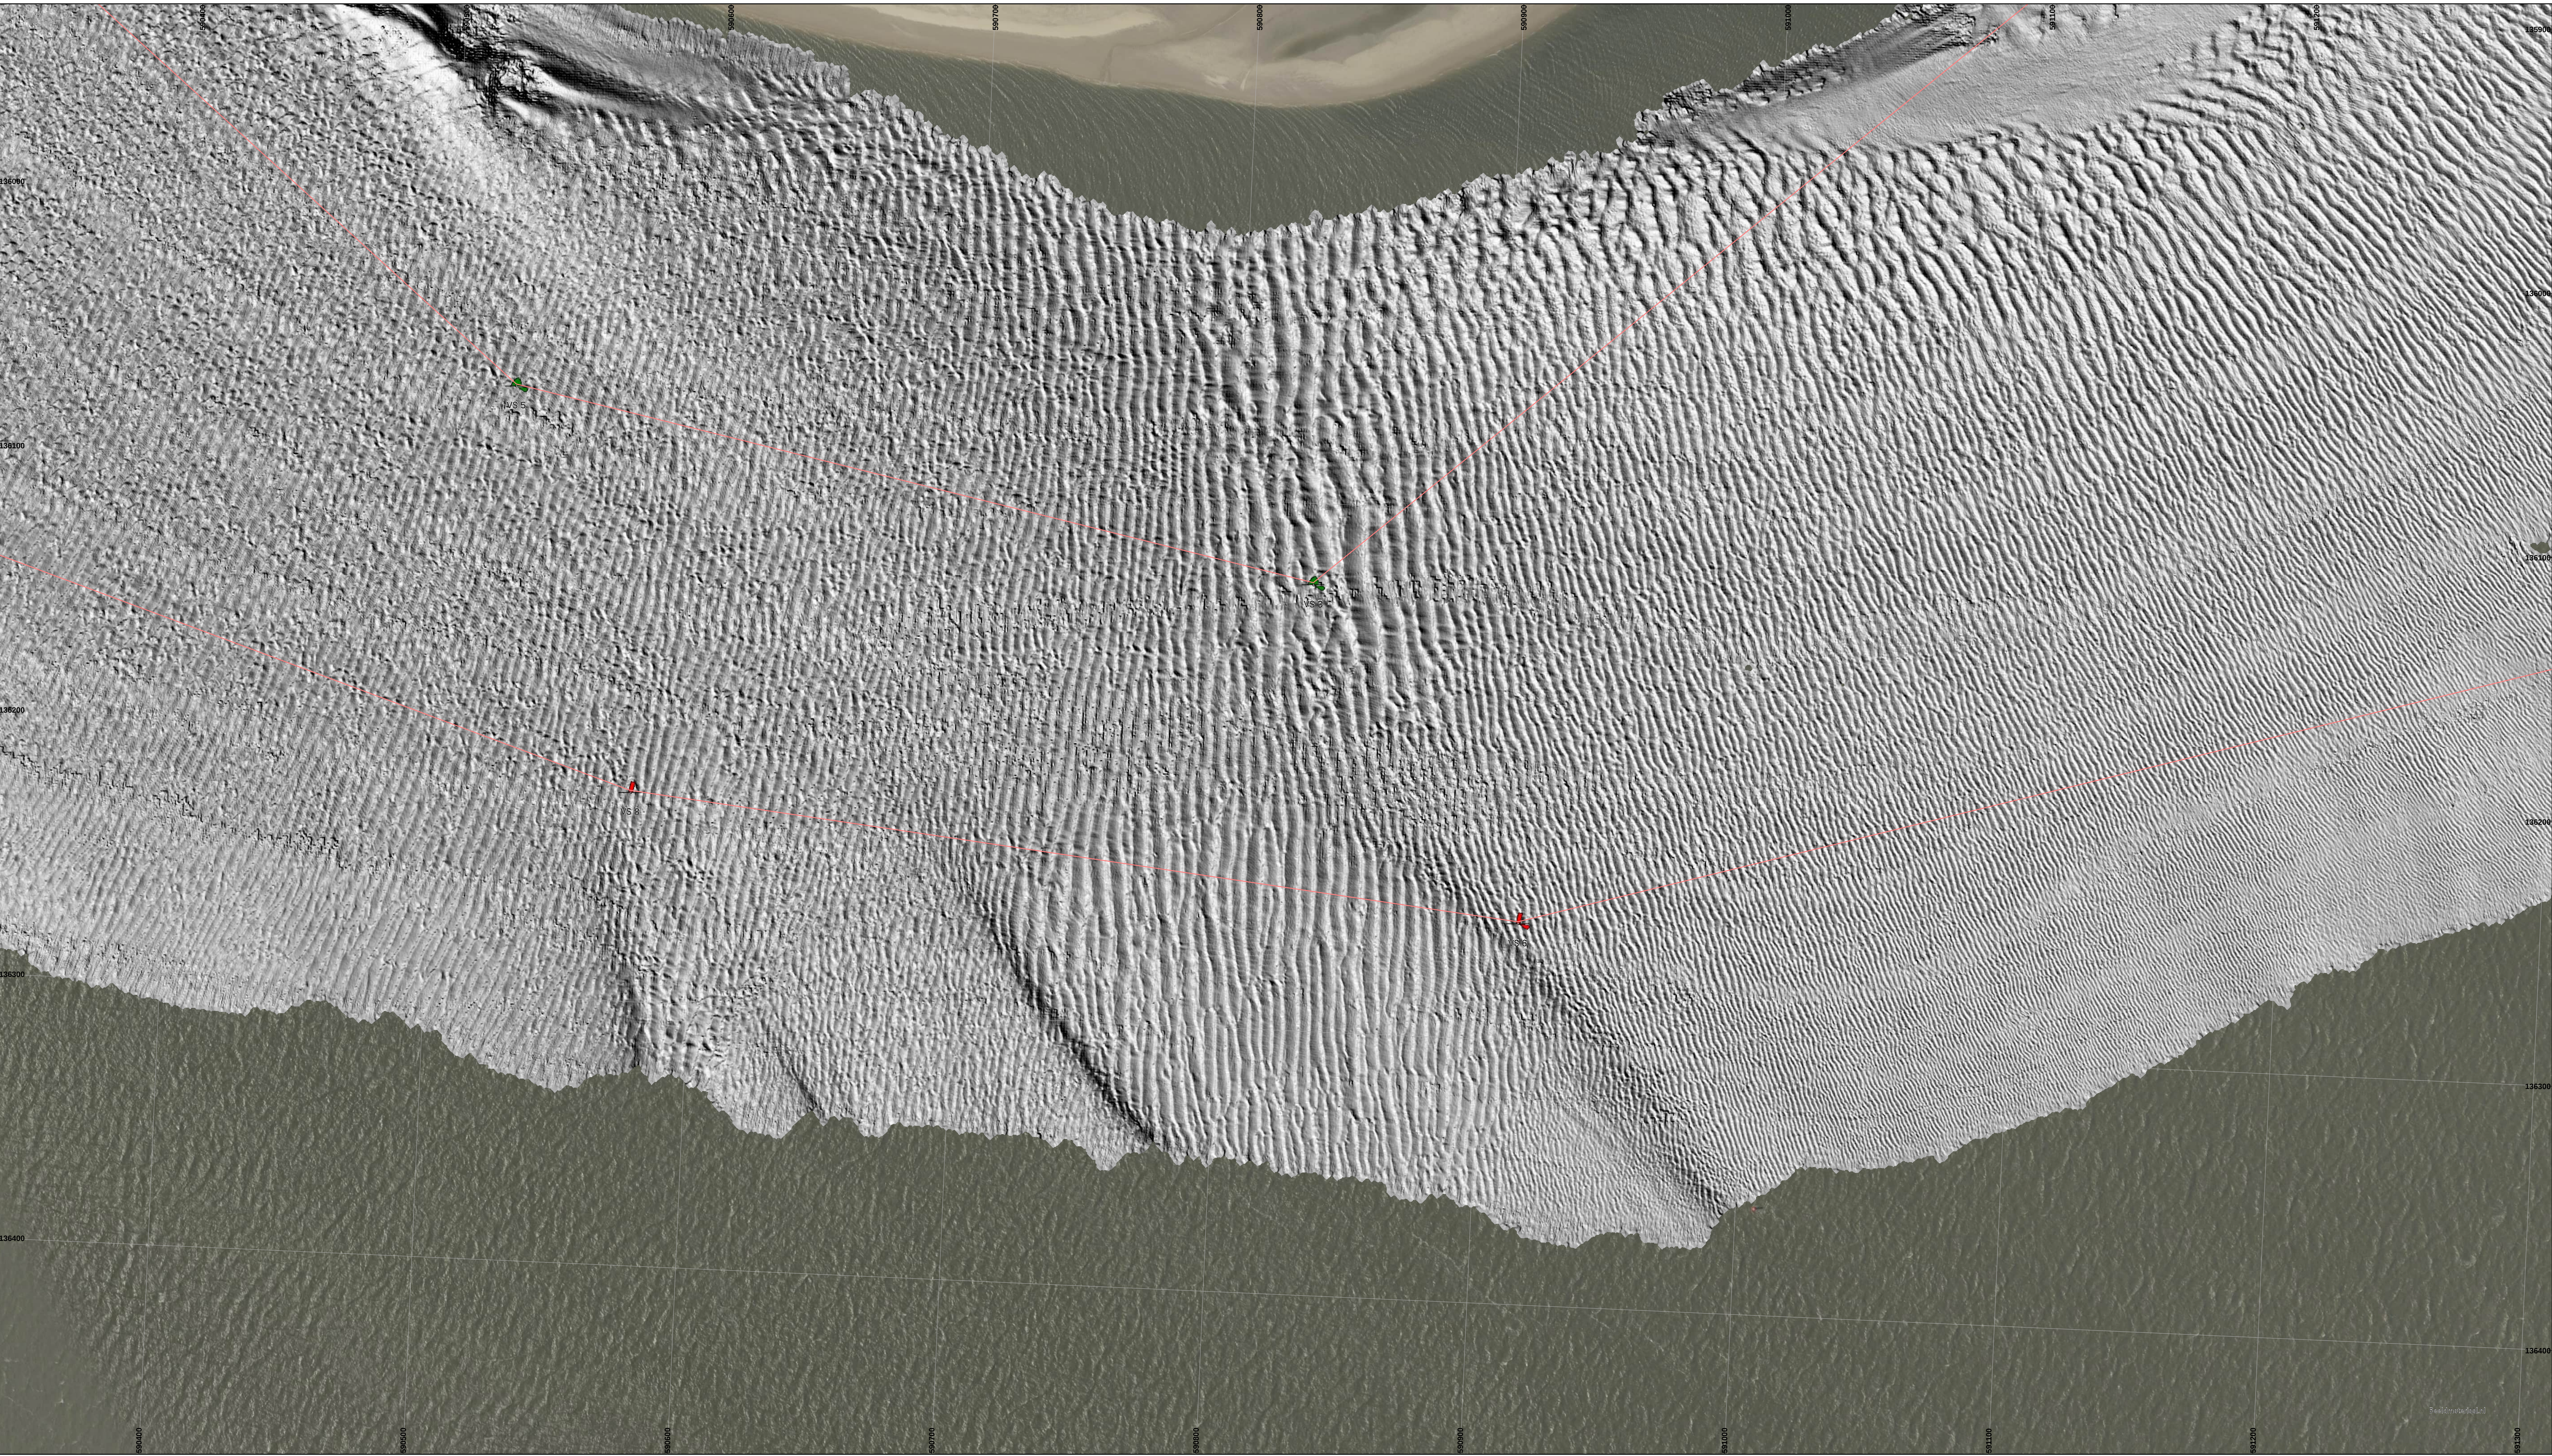

De lodinggegevens zijn bestemd voor het beheer-, onderzoek- en advieswerk van RWS

Deze kaart is niet bestemd voor nautisch gebruik

Geodetische informatie

Projectie : Rijksdriehoekstelsel
Geodetische Datum : Amersfoort
Ellipsoïde : Bessel
Verticale Datum : NAP
Correctienetwerk RTK : NETPOS
Plaatsbepaling : Septentrio AsterX
Coördinaten : Omgekeerd van ETRS89 via RDNAPTRANS2018 naar RDNAP

Algemene informatie

Meetvaartuig : Siege
Ingewonnen met : Kongsberg EM2040C
Standopnemer : Octans V
Softwarepakket : Qinsy / ARCGISPRO
Datum vorige opname : 29 april 2025
Betonningsbestand : GDR vaarwegmarkering

Legenda

Baggervakken_Actueel

Kleuren Legenda

-2

-10

Gridcelgrootte is 25x25 centimeter
Dieptecijfer (m) is gebaseerd op minimum diepte van 5x5 meter (random geplot)

Overzicht

Waddenzee - Vlie

Vaargeul Vliesloot (Vlieland)

multibeam-opname dd. 9 juli 2025

Opdrachtgever:

Rijkswaterstaat
District Noord-Nederland
Assen / Grou

PRs projectcode

25WDZ3028mI7_1

Kaartnummer

25WDZ3028mI7_1_diepte

Kaartserie

Blad 5 van 6 Bladen

Normering data

NL norm A

Formaat

A0/A1

Opdrachtnemer:

Rijkswaterstaat
Centrale Informatievoorziening (CIV)
Inwinning en Gegevensanalyse (IGA)
Mobiel Meten
Team 1
Assen

Bestandsnaam

Vlieland.aprx

Schaal

1:1000

getekend

CIV MM Assen

gecontroleerd


CIV MM Assen

21 augustus 2025

051000511000512000513000

051000511000512000513000

Aan deze uitgave kunnen geen rechten worden ontleend.

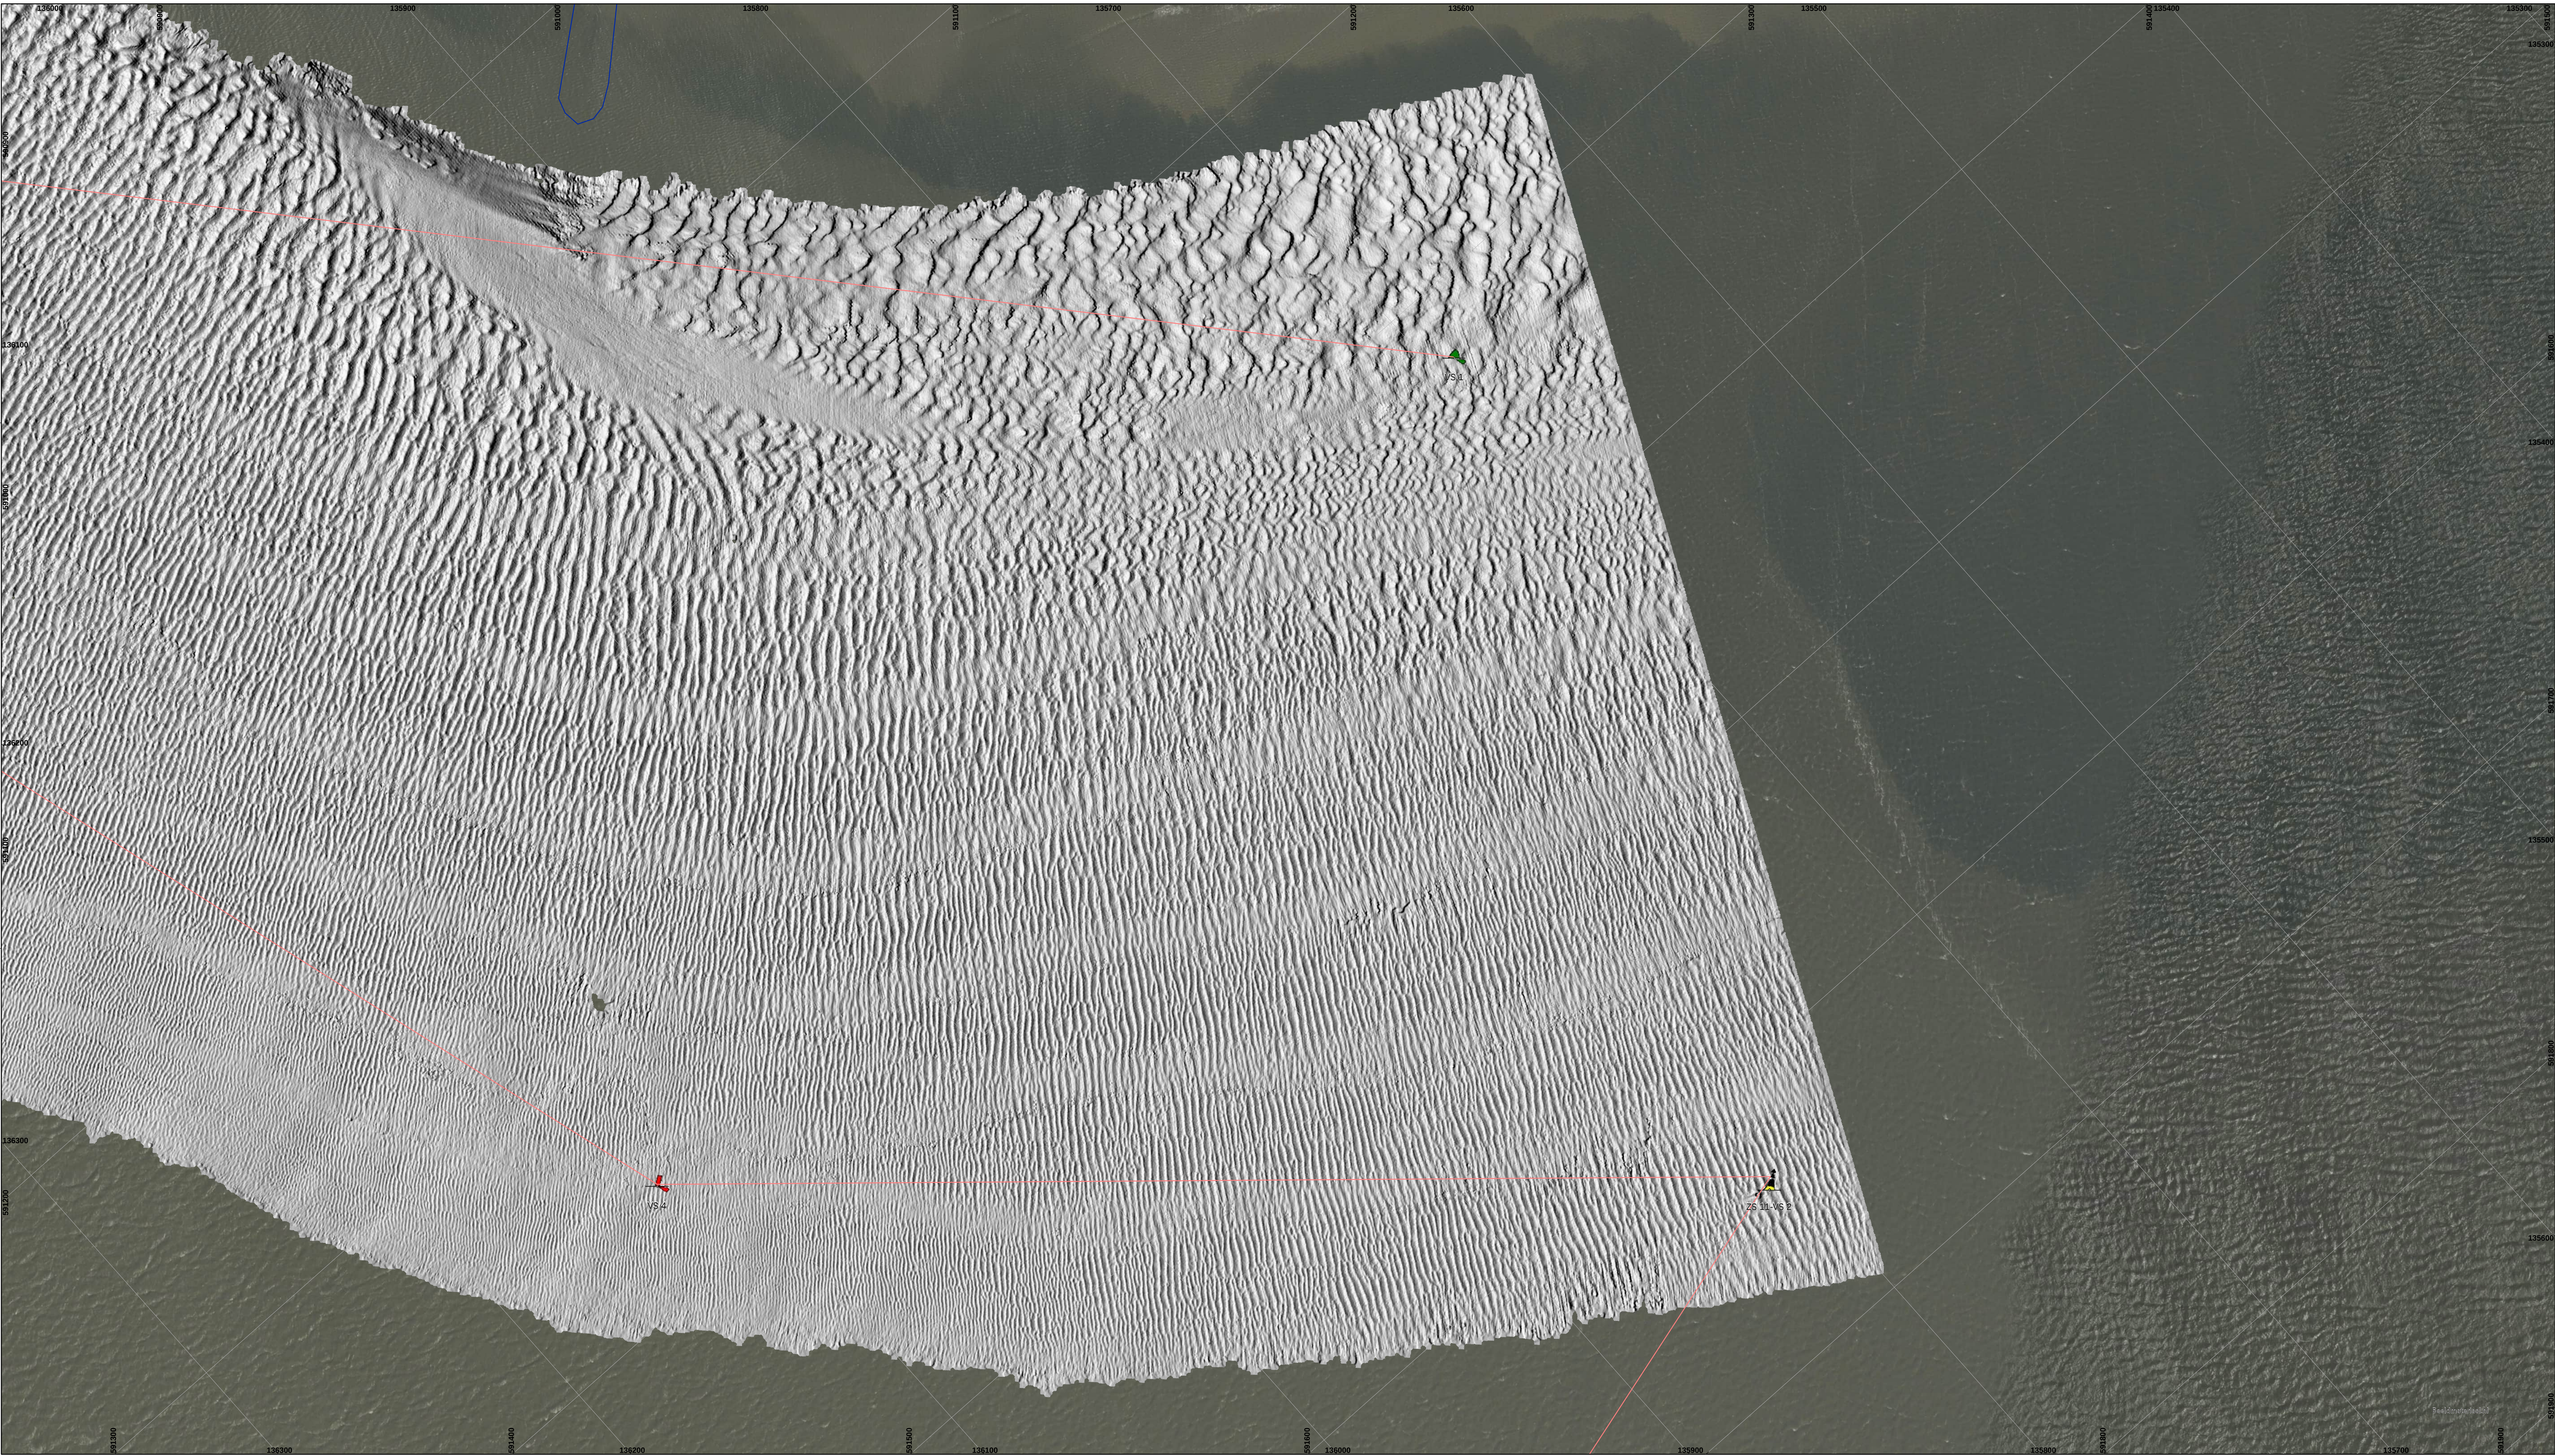

De lodinggegevens zijn bestemd voor het beheer-, onderzoek- en advieswerk van RWS

Deze kaart is niet bestemd voor nautisch gebruik

Geodetische informatie		Algemene informatie	
Projectie	: Rijksdriehoekstelsel	Meetvaartuig	Siege
Geodetische Datum	: Amersfoort	Ingewonnen met	Kongsberg EM2040C
Ellipsoïde	: Bessel	Standopnemer	Octans V
Verticale Datum	: NAP	Softwarepakket	Qinsy / ARCGISPRO
Correctienetwerk RTK	: NETPOS	Datum vorige opname	29 april 2025
Plaatsbepaling	: Septentrio AsterX	Betonningsbestand	GDR vaarwegmarkering
Coördinaten	: Omgerekend van ETRS89 via RDNAPTRANS2018 naar RDNAP		

Baggervakken_Actueel

Verspreidings_Actueel


Strandhoofden_Vlieland

Kleuren Legenda

-2

-10

Gridcelgrootte is 25x25 centimeter
Dieptecijfer (m) is gebaseerd op minimum diepte van 5x5 meter (random geplot)

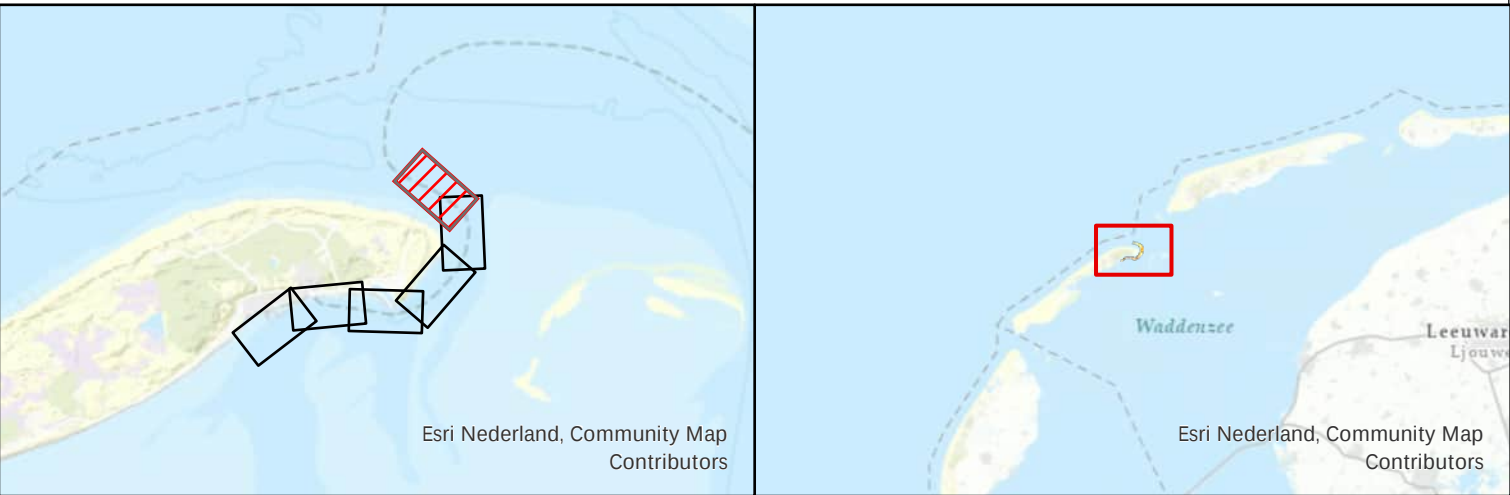

Waddenzee - Vlie

Vaargeul Vliesloot (Vlieland)

multibeam-opname dd. 9 juli 2025

Opdrachtgever:	 Rijkswaterstaat District Noord-Nederland Assen / Grou	PRS projectcode	25WDZ3028ml7_1
		Kaartnummer	25WDZ3028ml7_1_diepte
		Kaartserie	Blad 6 van 6 Bladen
		Normering data	NL norm A
		Formaat	A0/A1
Opdrachtnemer:	 Rijkswaterstaat Centrale Informatievoorziening (CIV) Inwinning en Gegevensanalyse (IGA) Mobiel Meten Team 1 Assen	Bestandsnaam	Vlieland.aprx
		Schaal	1:1000
		getekend	gecontroleerd
		CIV MM Assen	CIV MM Assen
		21 augustus 2025	