


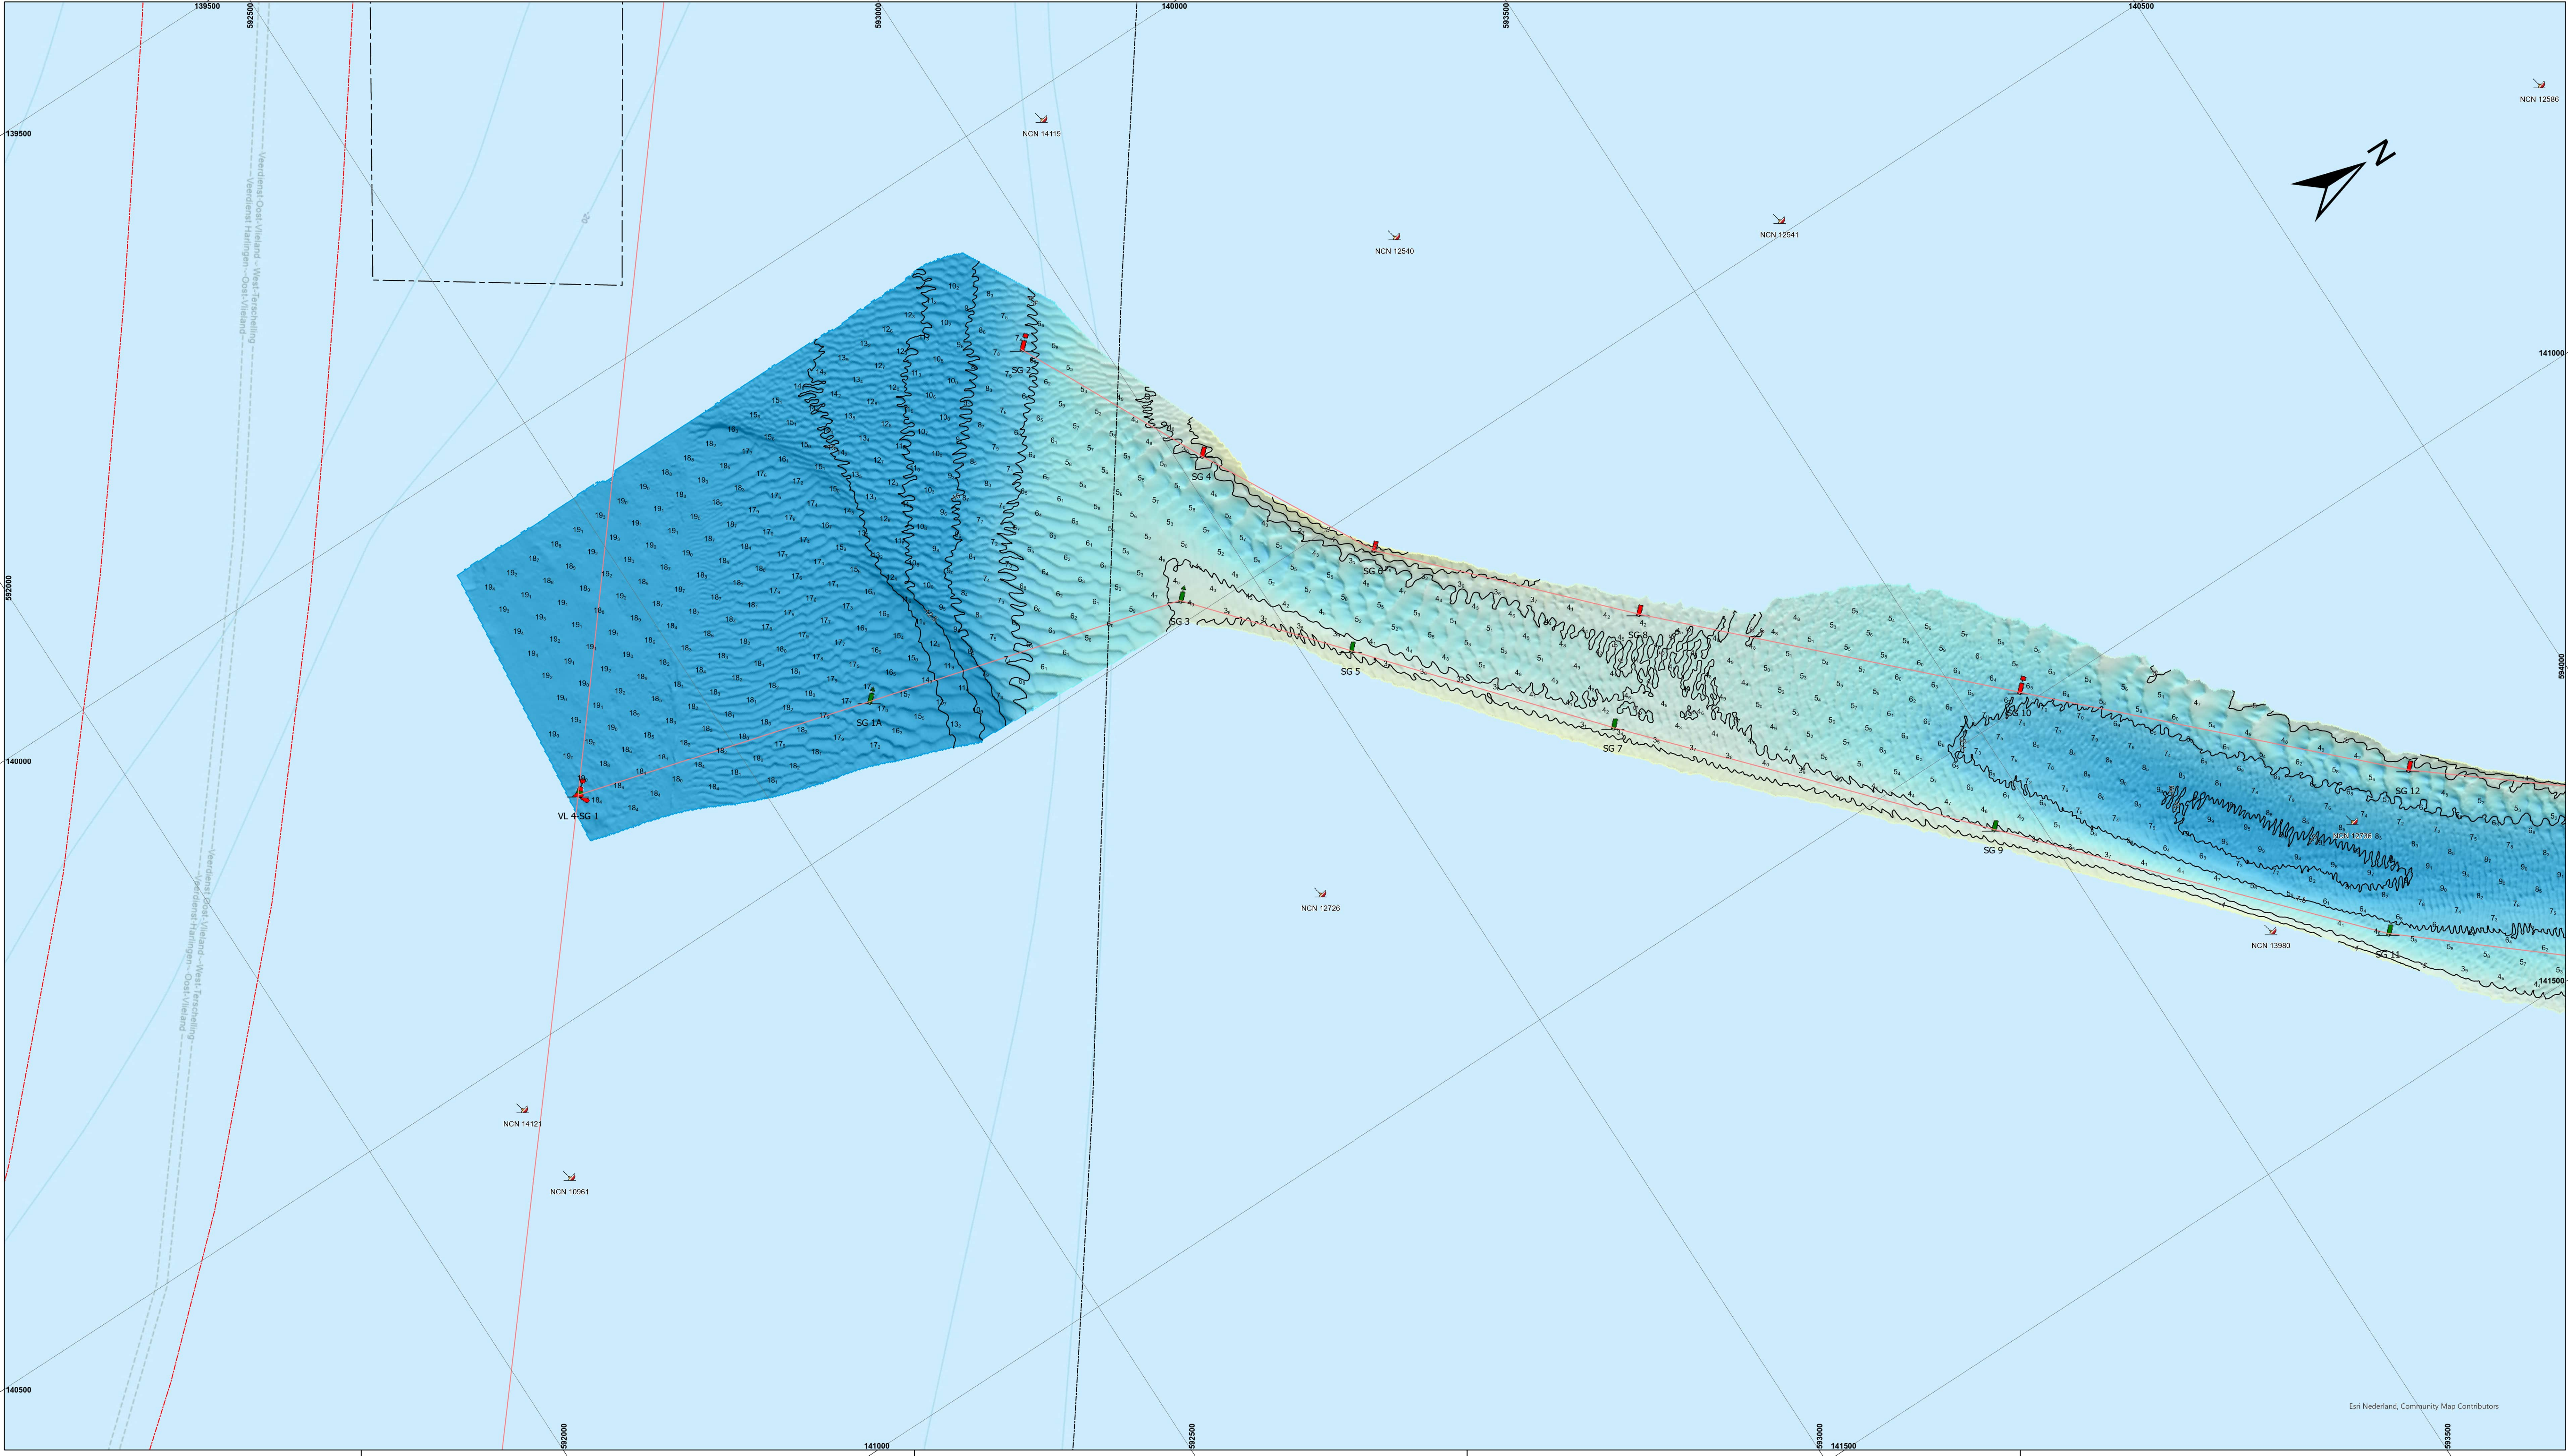

De lodinggegevens zijn bestemd voor het beheer-, onderzoek- en advieswerk van RWS

Deze kaart is niet bestemd voor nautisch gebruik

Geodetische informatie		Algemene informatie	
Projectie	: Rijksdriehoekstelsel	Meetvaartuig	: ms. Siege
Geodetische Datum	: Amersfoort	Ingewonnen met	: EM2040c multibeam
Ellipsoïde	: Bessel	Standopnemer	: Octans IV
Verticale Datum	: NAP	Softwarepakket	: Omsy 9 / ArcGIS Pro
Referentiestation	: NETPOS	Datum vorige opname	: oktober 2025
Plaatsbepaling	: Septentrio AsterX	Betonningsbestand	: GDR Markeringen
Coördinaten	: Omgerekend van ETRS89 via RDNAPTRANS2018 naar RDNAP		

Legenda

betonningslijn

Baggervakken_Actueel

Verspreidings_Actueel

Nationaal Contact Nummer

BUITEN_GEBRUIK

Kleuren Legenda

Diepte (m)

-0m NAP


-10m NAP

Gridcelgrootte raster en dieptelijnen 1 * 1 meter (gemiddeld)

Dieptecijfer (m) is gebaseerd op ondiepste, gridcel 25x25m (centraal geplot)


1_s dieptecijfer onder referentievlak


1_s dieptecijfer boven referentievlak

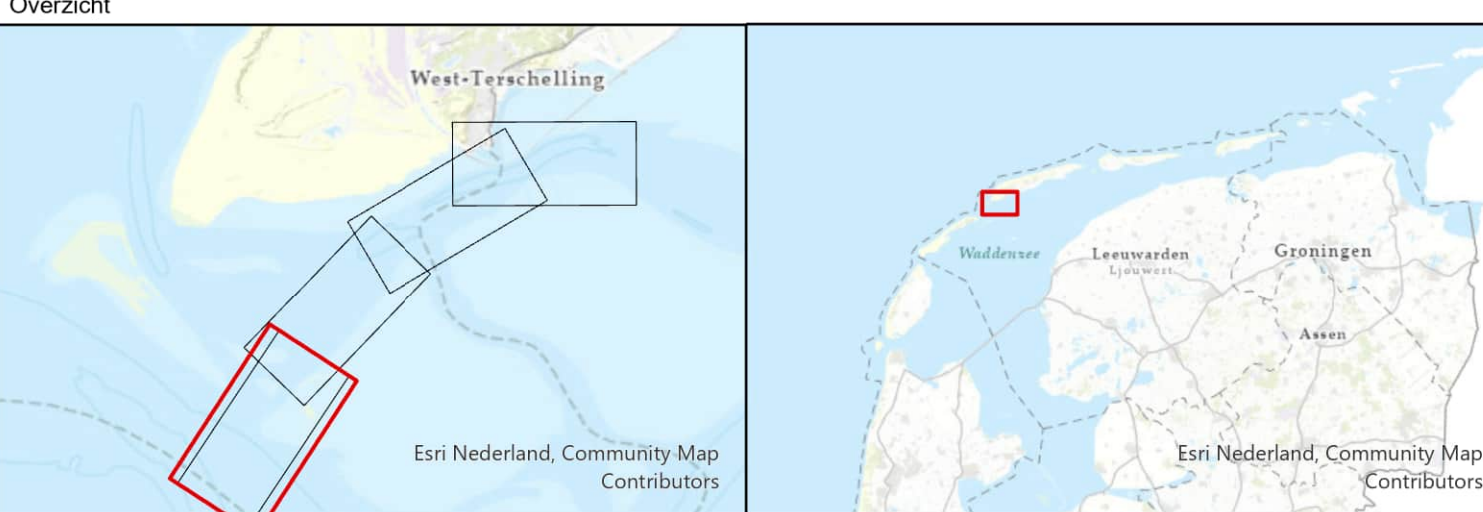

Waddenzee - Vlie			
Schuitengat opname 28 en 29 januari 2026			
Opdrachtgever:		PRS projectcode	26WDZ3019ml1_1
		Kaartnummer	26WDZ3019ml1_1_diepte
		Kaartserie	Blad 1 van 4 Bladen
		Normering data	NL Norm A Hydrografie
		Formaat	A0/A1
Opdrachtnemer:		Bestandsnaam	schuitengat_pro.mxd
		Schaal 1:2500	012.5255075100125 Meters
		getekend	gecontroleerd
		CIV MM Assen	
		3 februari 2026	

Alle gegevens kunnen onder voorbehoud van wijzigingen staan.

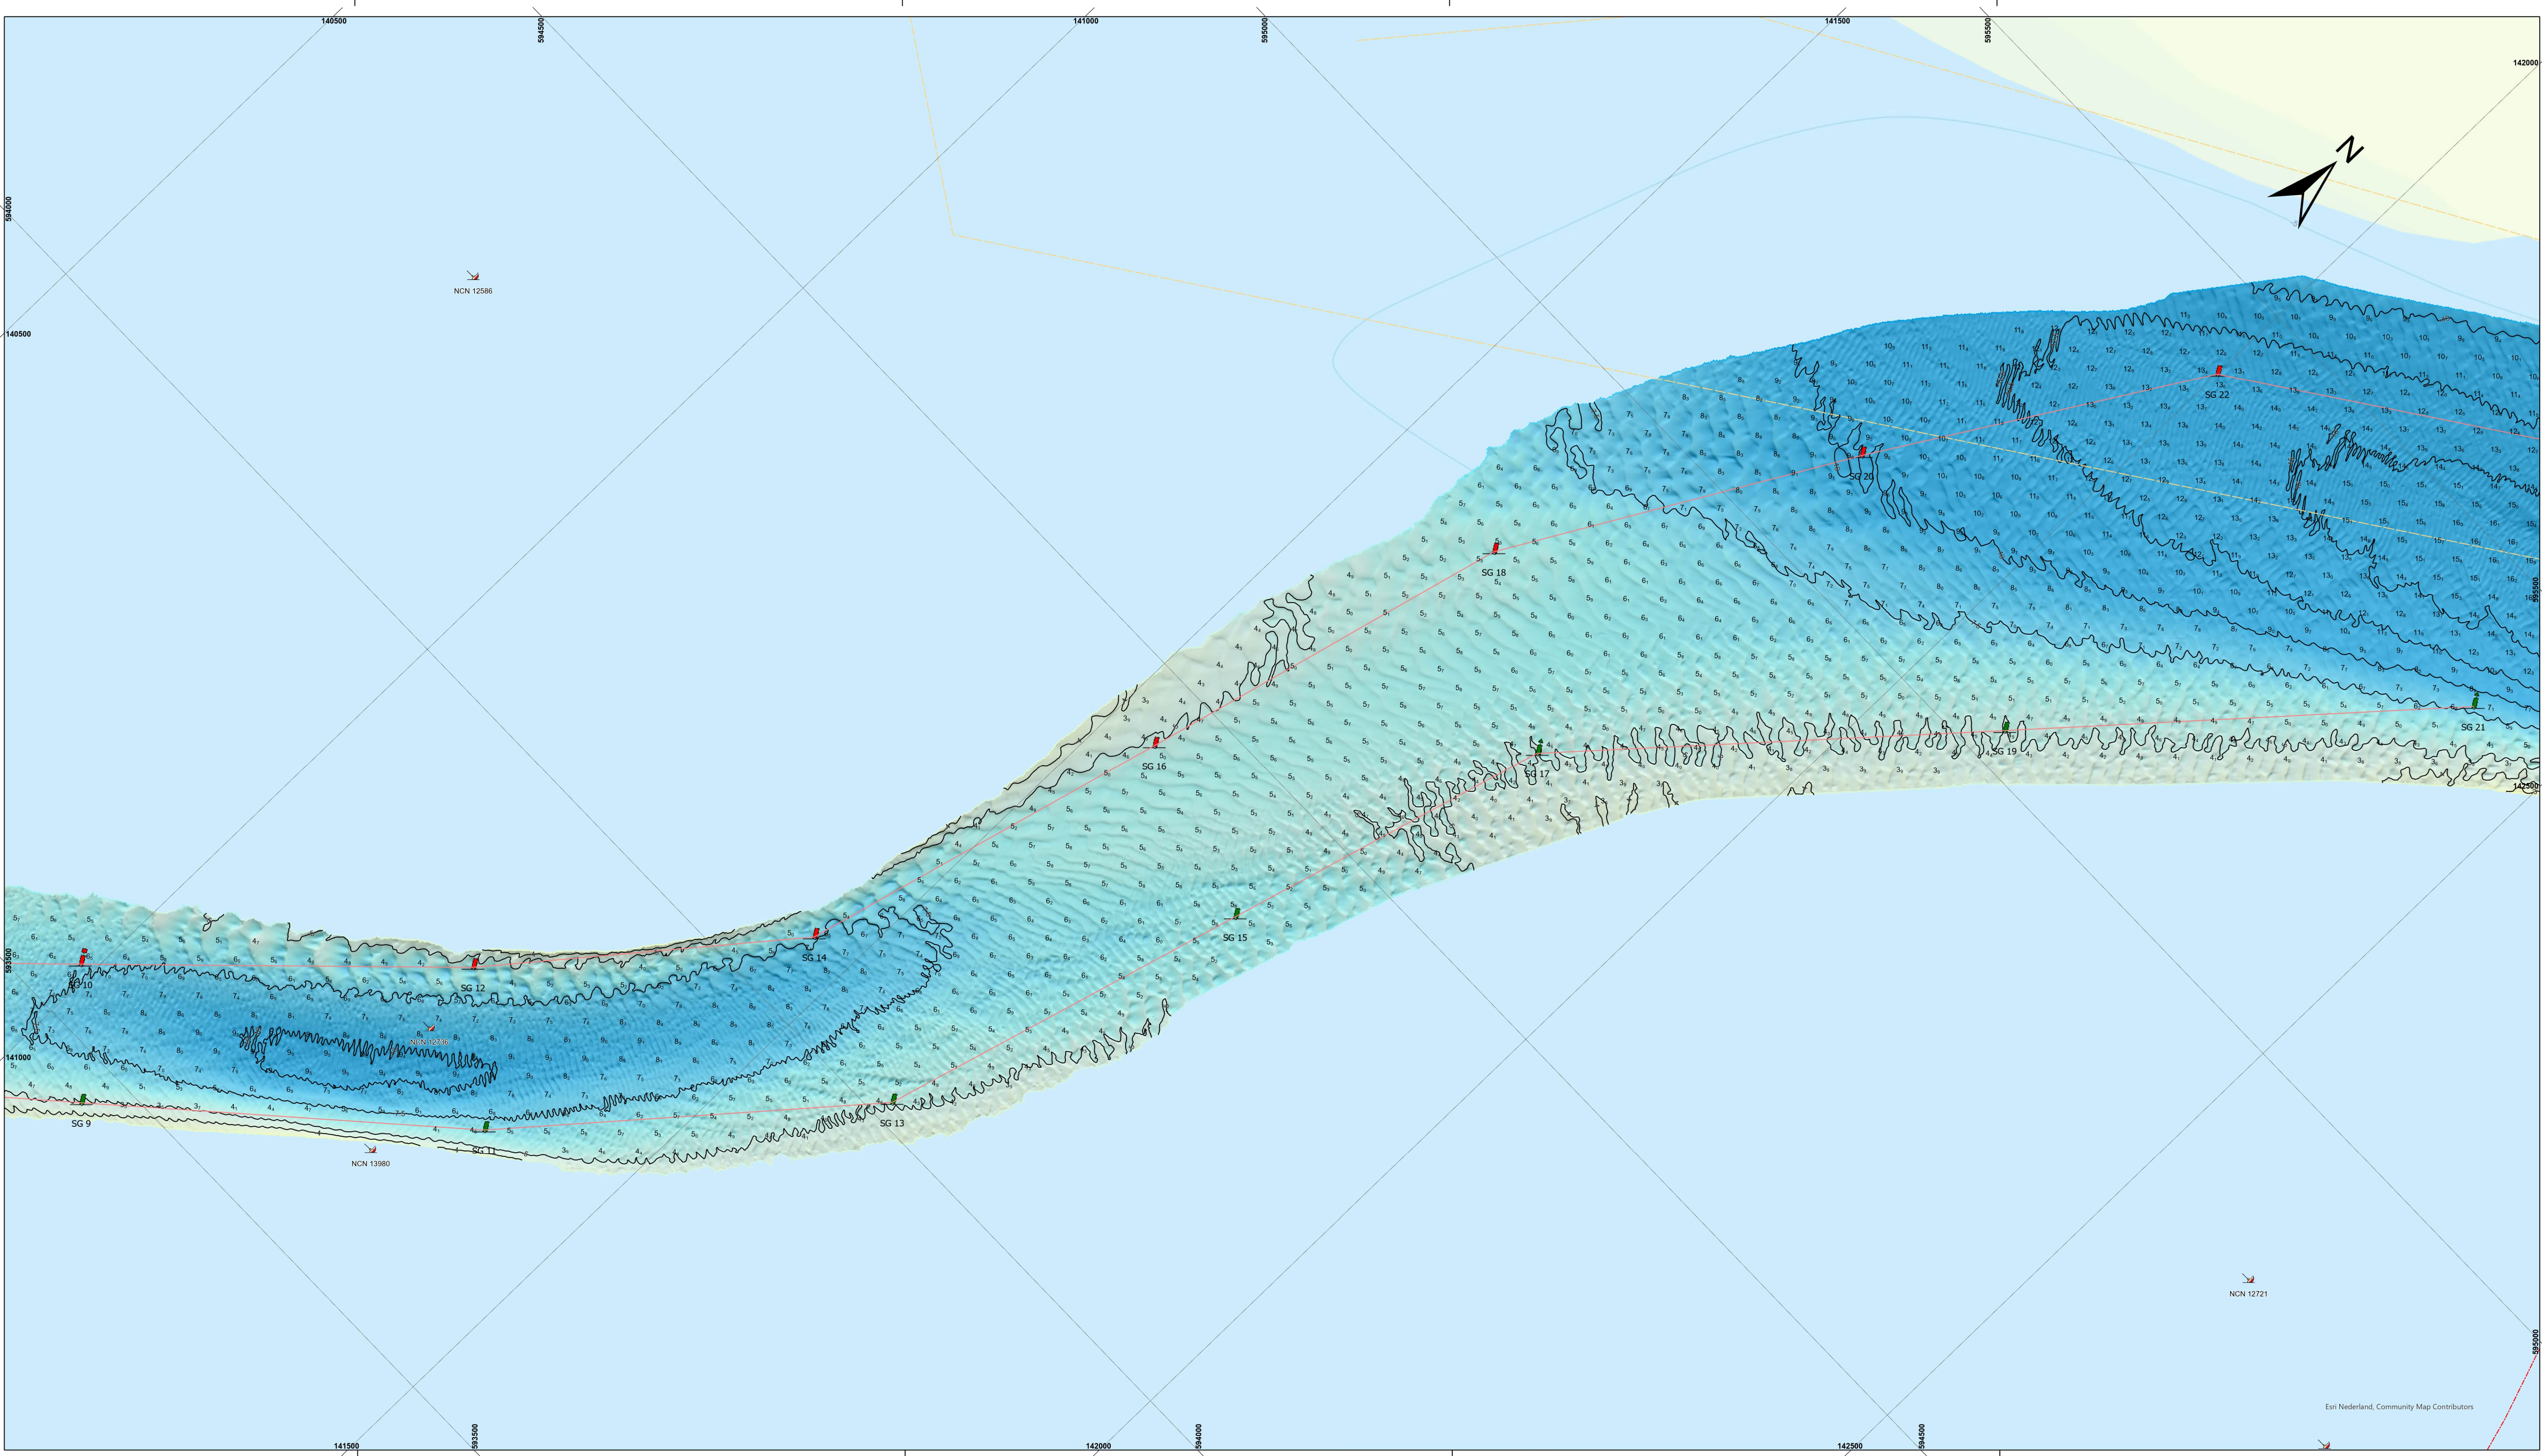

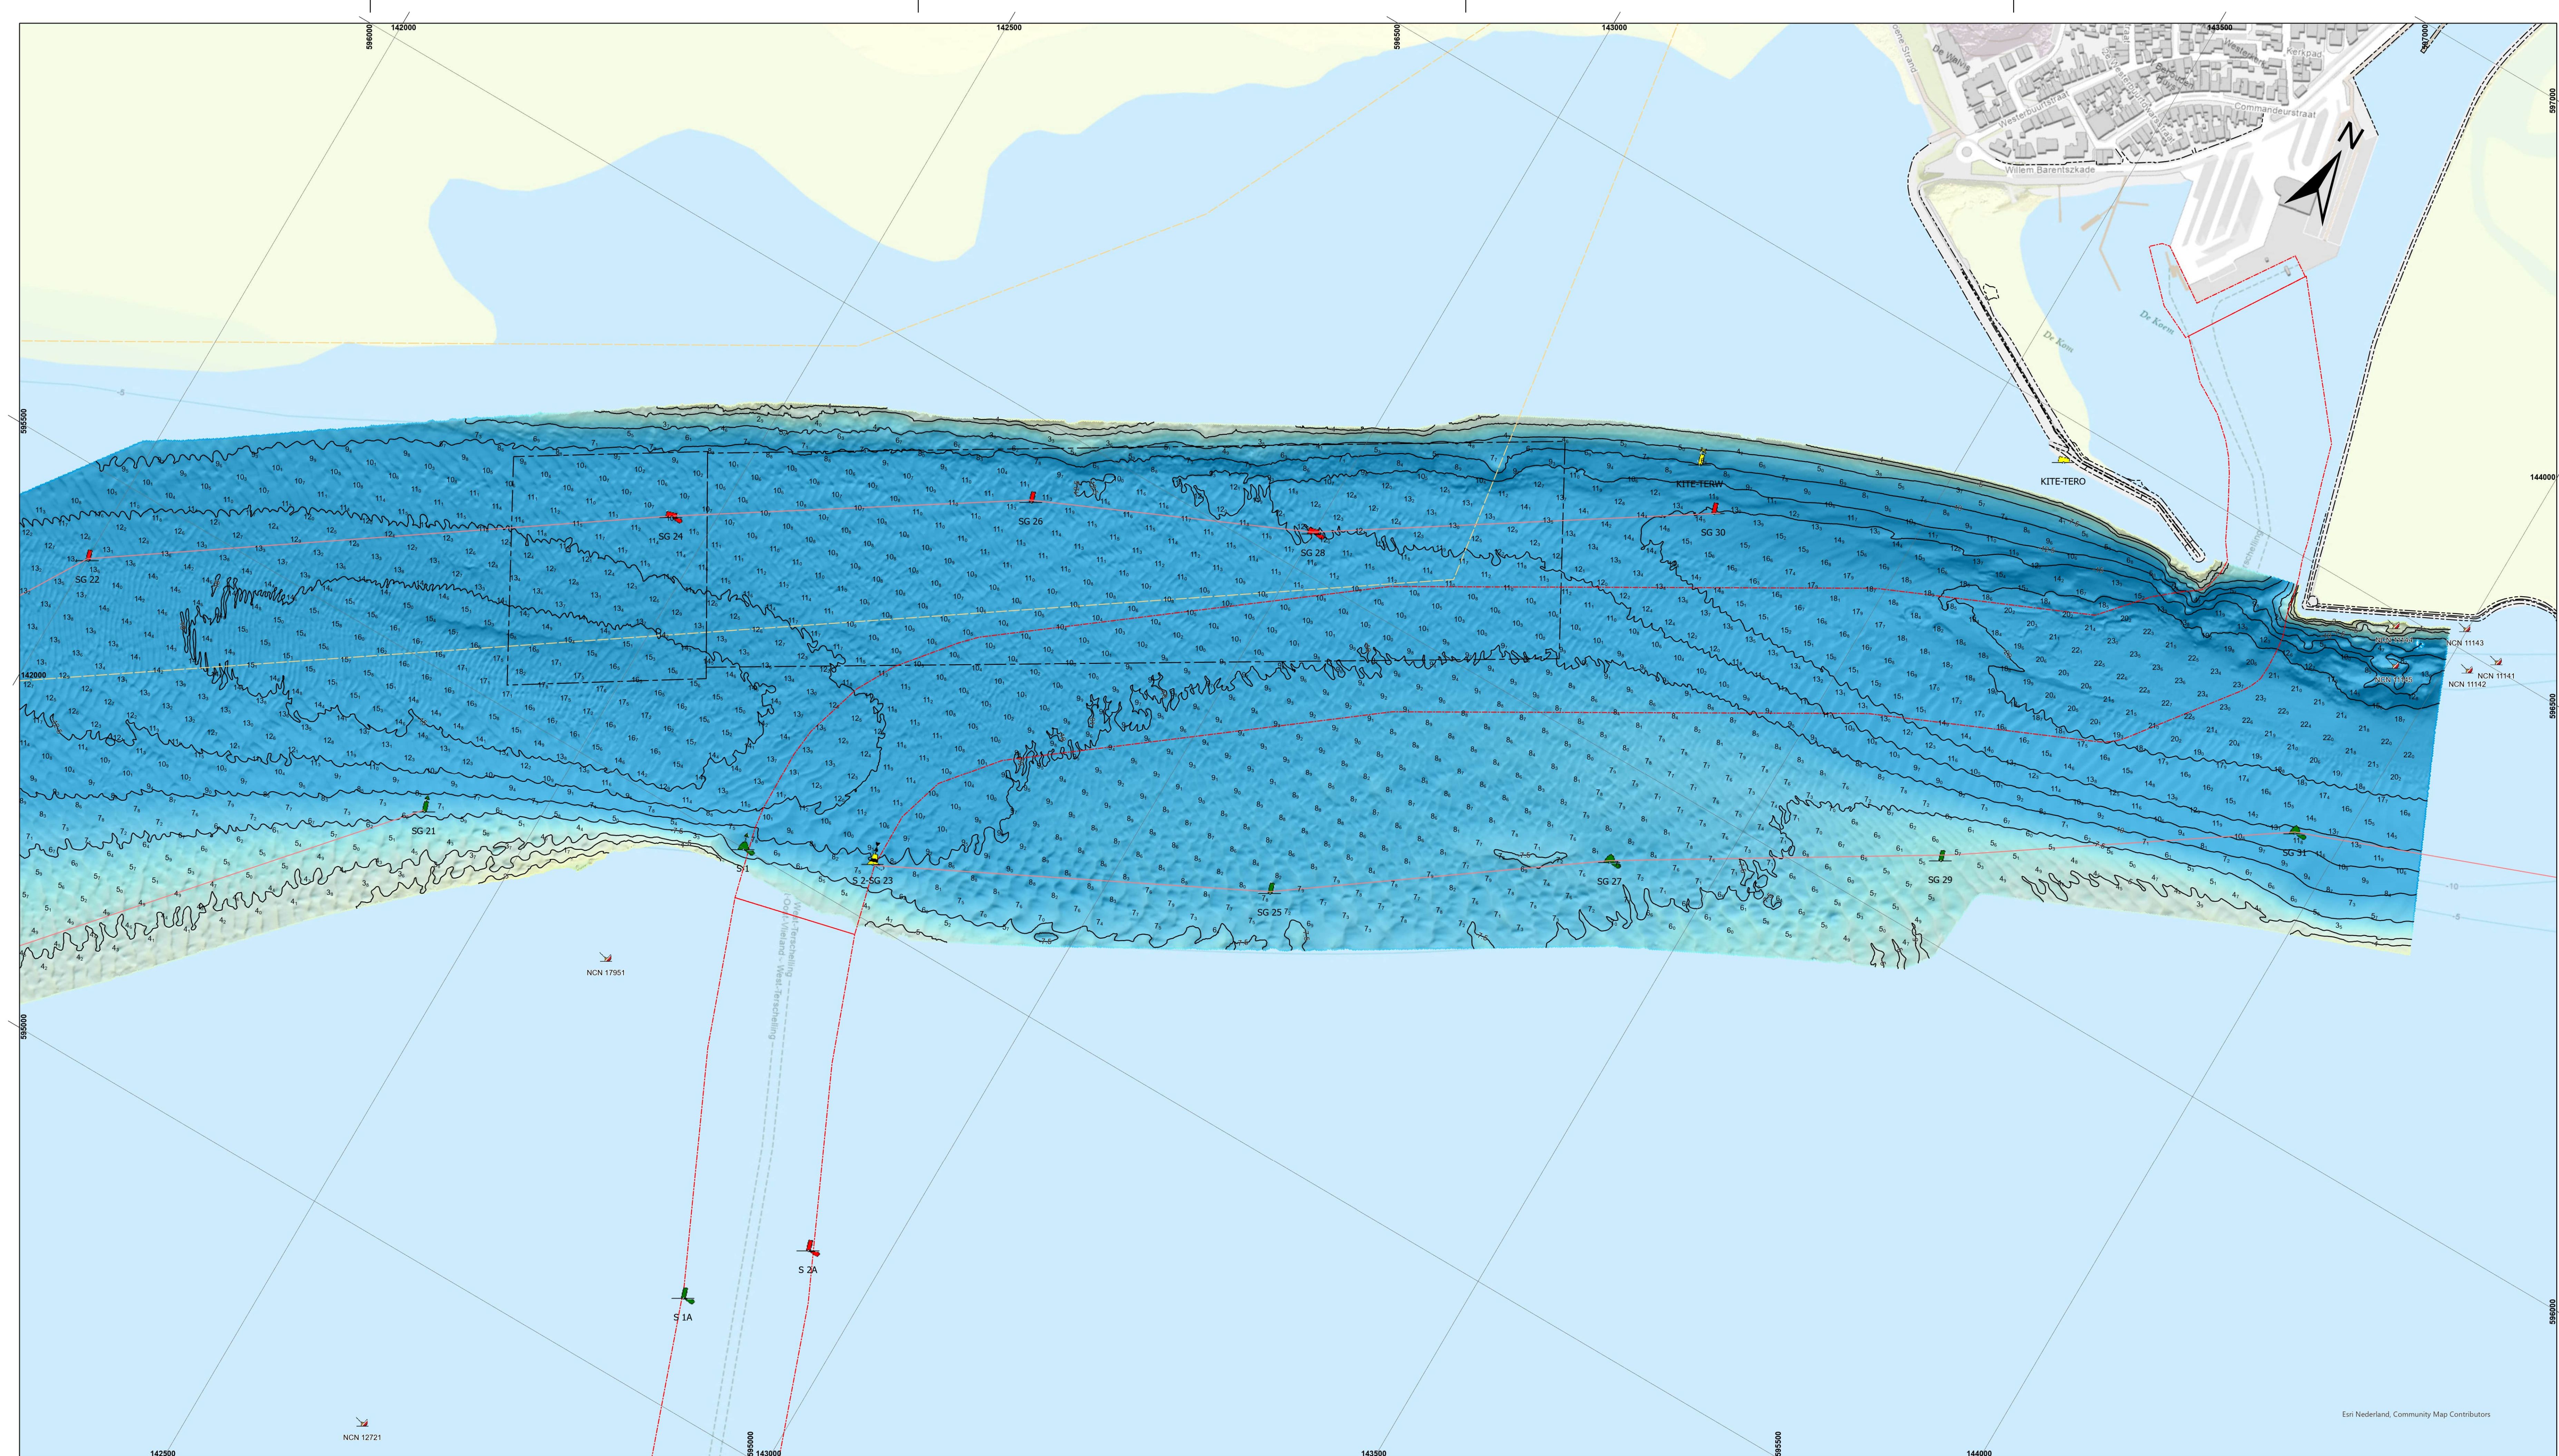

De lodinggegevens zijn bestemd voor het beheer-, onderzoek- en advieswerk van RWS

Deze kaart is niet bestemd voor nautisch gebruik

Geodetische informatie		Algemene informatie	
Projectie	: Rijksdriehoekstelsel	Meetvaartuig	: ms. Siege
Geodetische Datum	: Amersfoort	Ingewonnen met	: EM2040c multibeam
Ellipsoïde	: Bessel	Standopnemer	: Octans IV
Verticale Datum	: NAP	Softwarepakket	: Cinsy 9 / ArcGIS Pro
Referentiestation	: NETPOS	Datum vorige opname	: oktober 2025
Plaatsbepaling	: Septentrio AsterX	Betonningsbestand	: GDR Markeringen
Coördinaten	: Omgerekend van ETRS89 via RDNAPTRANS2018 naar RDNAP		

Legenda

betonningslijn

Baggervakken_Actueel

Verspreidings_Actueel

Nationaal Contact Nummer

BUITEN_GEBRUIK

Kleuren Legenda

Diepte (m)

-0m NAP


-10m NAP

Gridcelgrootte raster en dieptelijnen 1 * 1 meter (gemiddeld)

Dieptecijfer (m) is gebaseerd op ondiepste, gridcel 25x25m (centraal geplot)

1_s dieptecijfer onder referentievlak

1_s dieptecijfer boven referentievlak

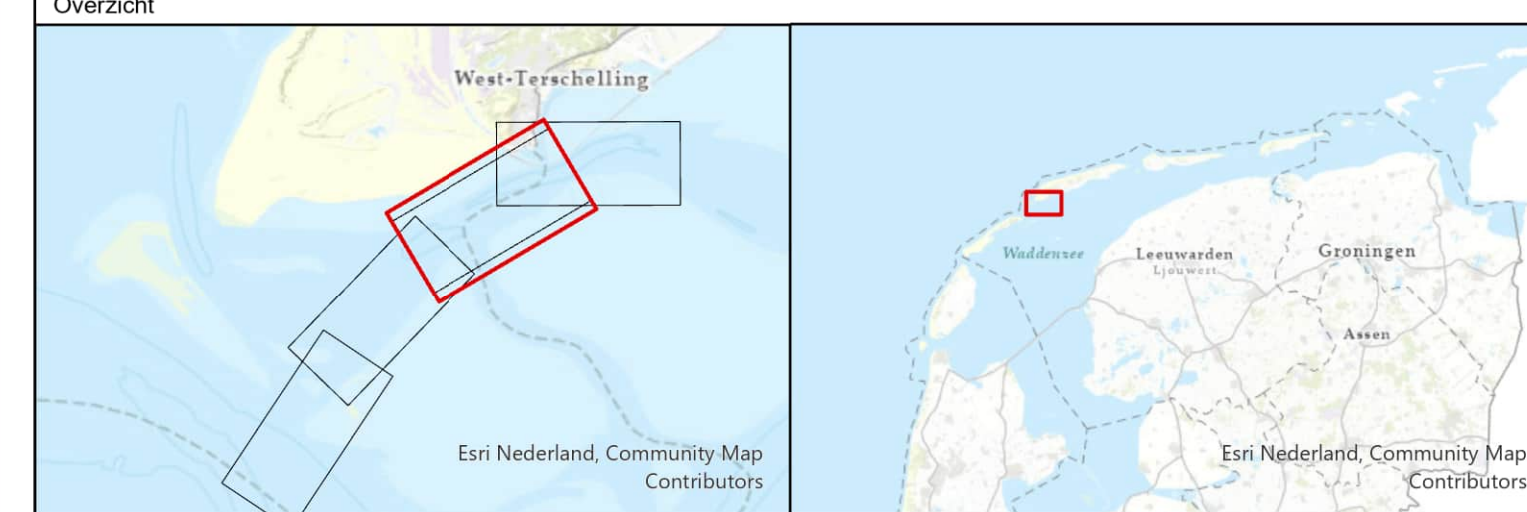

Waddenzee - Vlie			
Schuitengat			
opname 28 en 29 januari 2026			
Opdrachtgever:		PRS projectcode	26WDZ3019ml1_1
		Kaartnummer	26WDZ3019ml1_1_diepte
		Kaartserie	Blad 3 van 4 Bladen
		Normering data	NL Norm A Hydrografie
		Formaat	A0/A1
Opdrachtnemer:		Bestandsnaam	schuitengat_pro.mxd
		Schaal 1:2500	0 12.5 25 50 75 100 125 Meters
		getekend	gecontroleerd
		CIV MM Assen	
		3 februari 2026	