


Geodetische informatie		Algemene informatie	
Projectie	: RDNAPTRANS	Positie	: Applinix Wavemaster (Trimble)
Geodetische Datum	: ETRS'89	Diepte	: Reson T20 Dual Head
Ellipsoïde	: Bessel 1841	Meetfrequentie	: 240 kHz
Verticale Datum	: NAP	Koers	: Applinix Wavemaster
Referentiestation	: VRS NOW	Scheefstand	: Applinix Wavemaster
Positionering	: GPS RTK	Opnamevaartuig	: SV Ena
		Inwinsoftware	: PDS2000 Versie 4.4.3.0
		Verwerkingssoftware	: Autoclean 2025.1.1
		Presentatiesoftware	: PDS2000 Versie 4.4.18.4

Legenda		Kleuren legenda	
	ACTUEEL_Baggervakken_Verspreidingslocaties		12.00
	Contourlijnen		10.00
	Contourlijn 5.0m		5.00
	Datum boeienbestand: 28-03-2025		4.00
			2.00

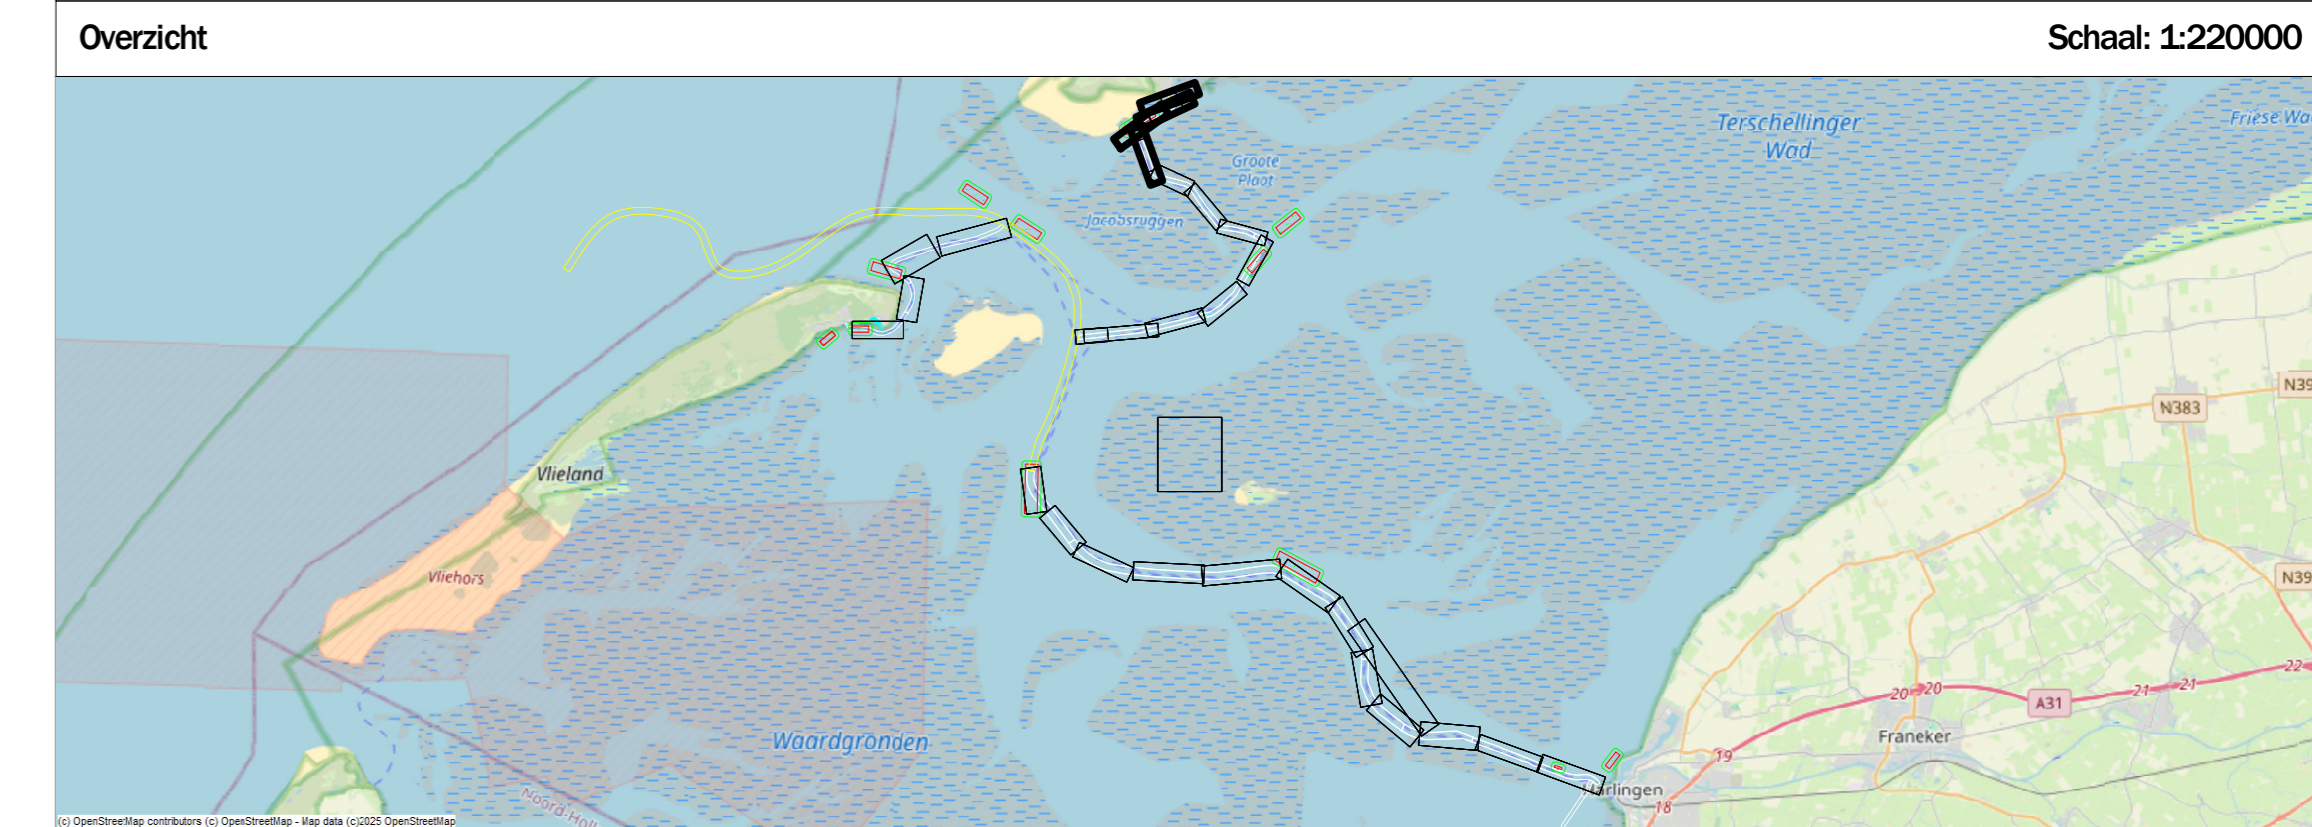

Waddenzee - Zeegat van het Vlie

Terschelling - Harlingen t.o.v. NAP
1-2 april 2025

Opdrachtgever:	Rijkswaterstaat Ministerie van Infrastructuur en Waterstaat	PDS projectcode: 25WDZ3020m4_277 Kaartnummer: 25WDZ3020m4_277_01 Kaartserie: blad 1 van 6 Normering data: NL Norm A Hydrografie Formaat: A0 Bestandsnaam: 277_20250401_Zeegat van het Vlie_MB_1x1.dtm									
Opdrachtnemer:	RAGGERBEDRIJF DE BOER Van der Kamp BV	Schaal: 1:22000 									
	<table border="1"> <thead> <tr> <th>Getekend</th> <th>Gezien</th> <th>Akkoord</th> </tr> </thead> <tbody> <tr> <td>MR</td> <td>WR</td> <td></td> </tr> <tr> <td></td> <td></td> <td></td> </tr> </tbody> </table>	Getekend	Gezien	Akkoord	MR	WR					
Getekend	Gezien	Akkoord									
MR	WR										