
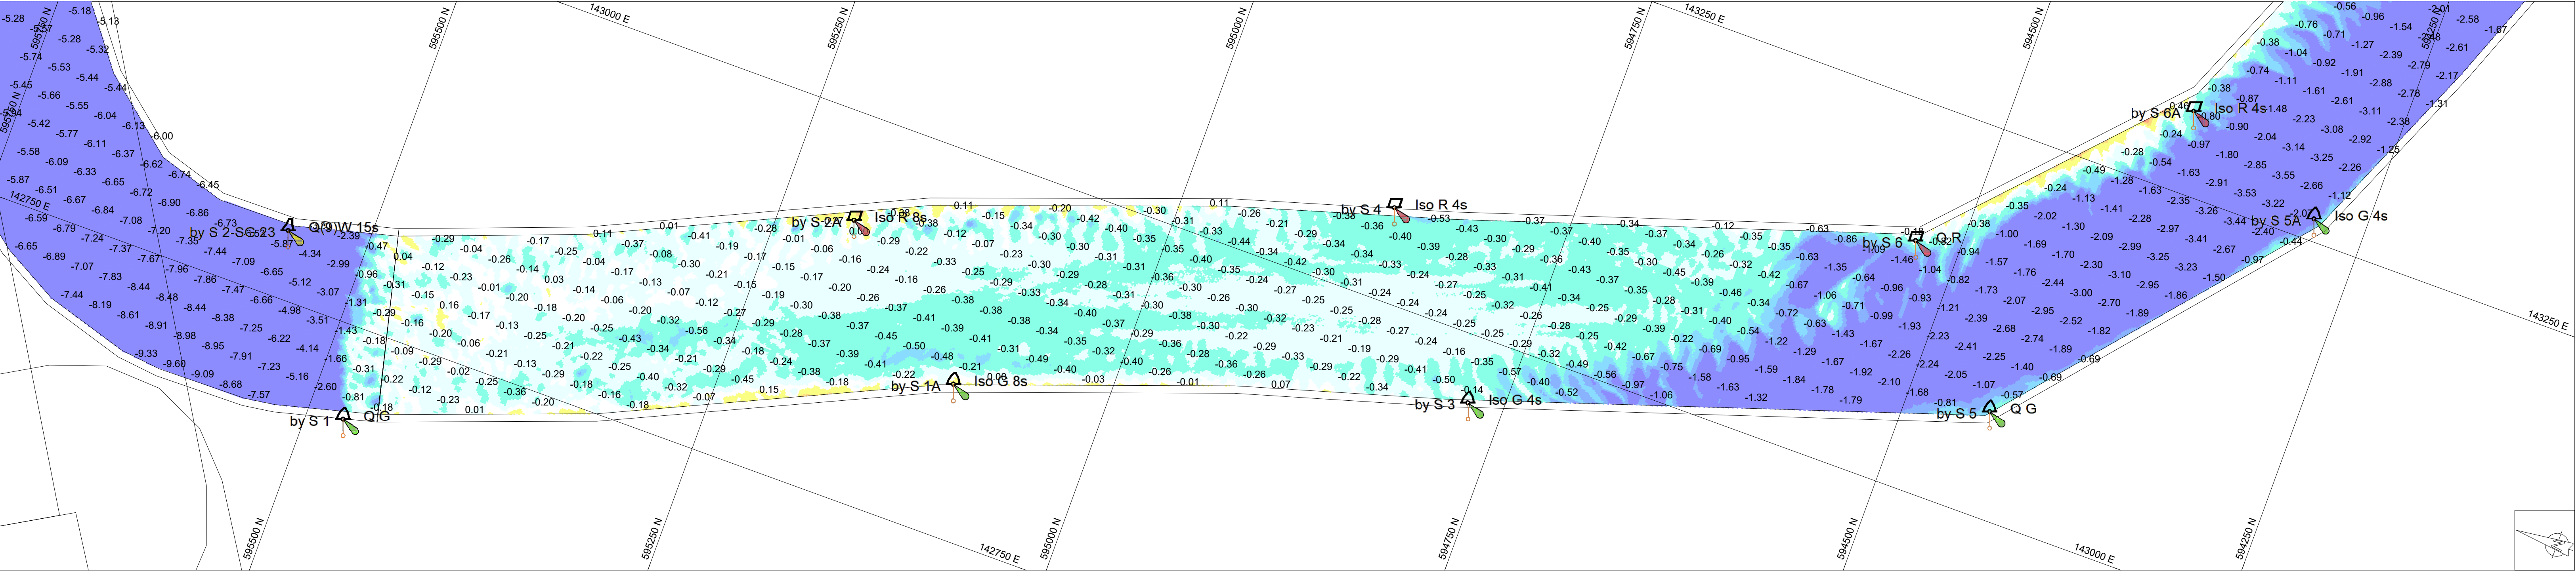
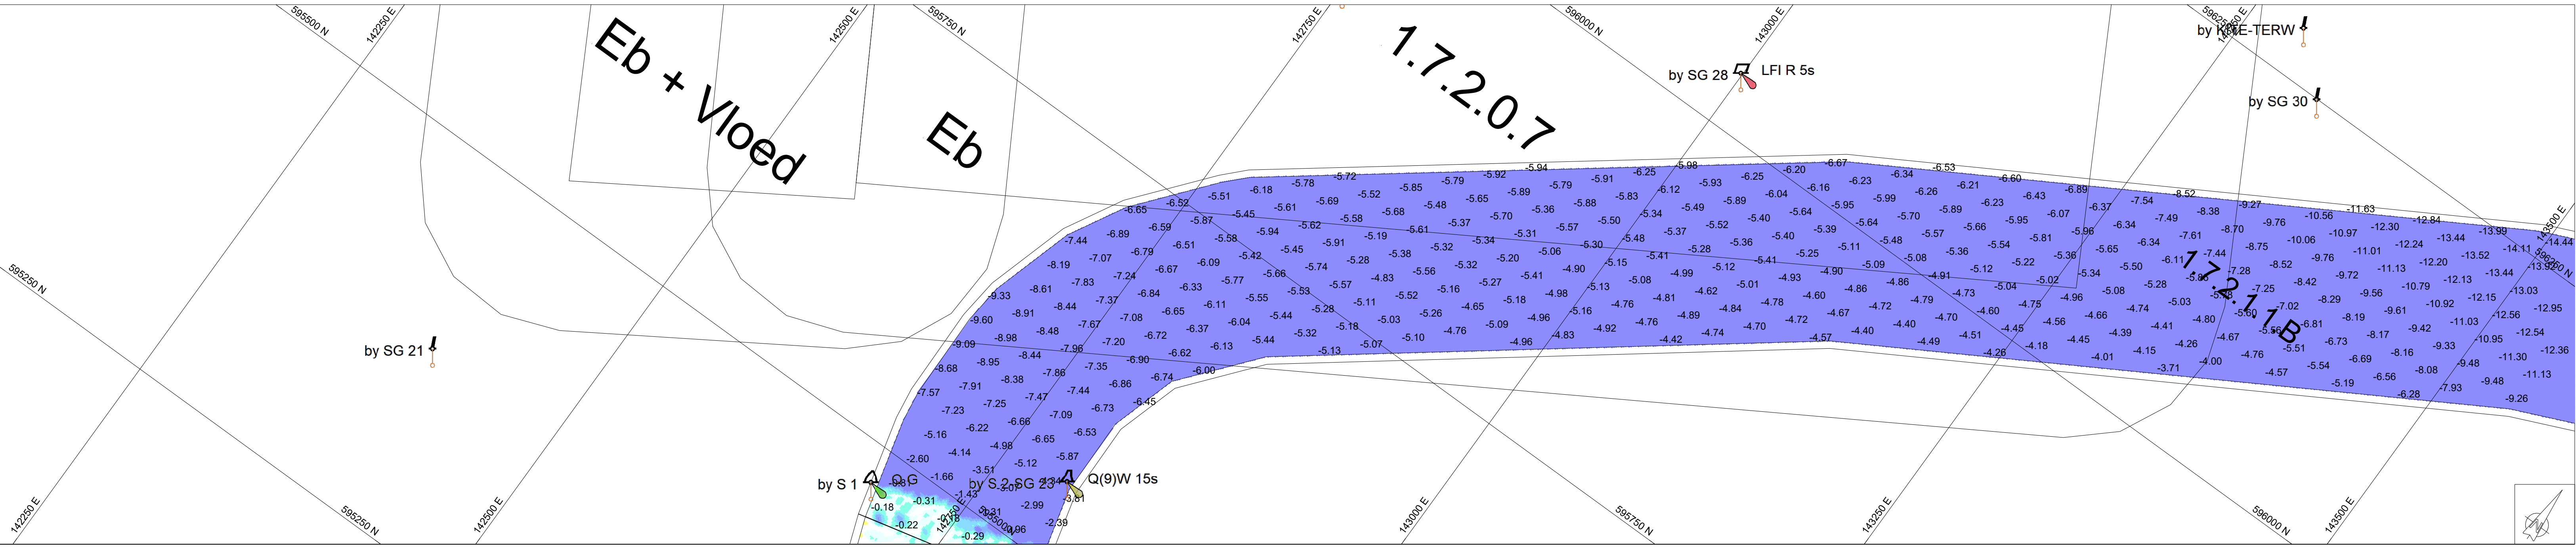
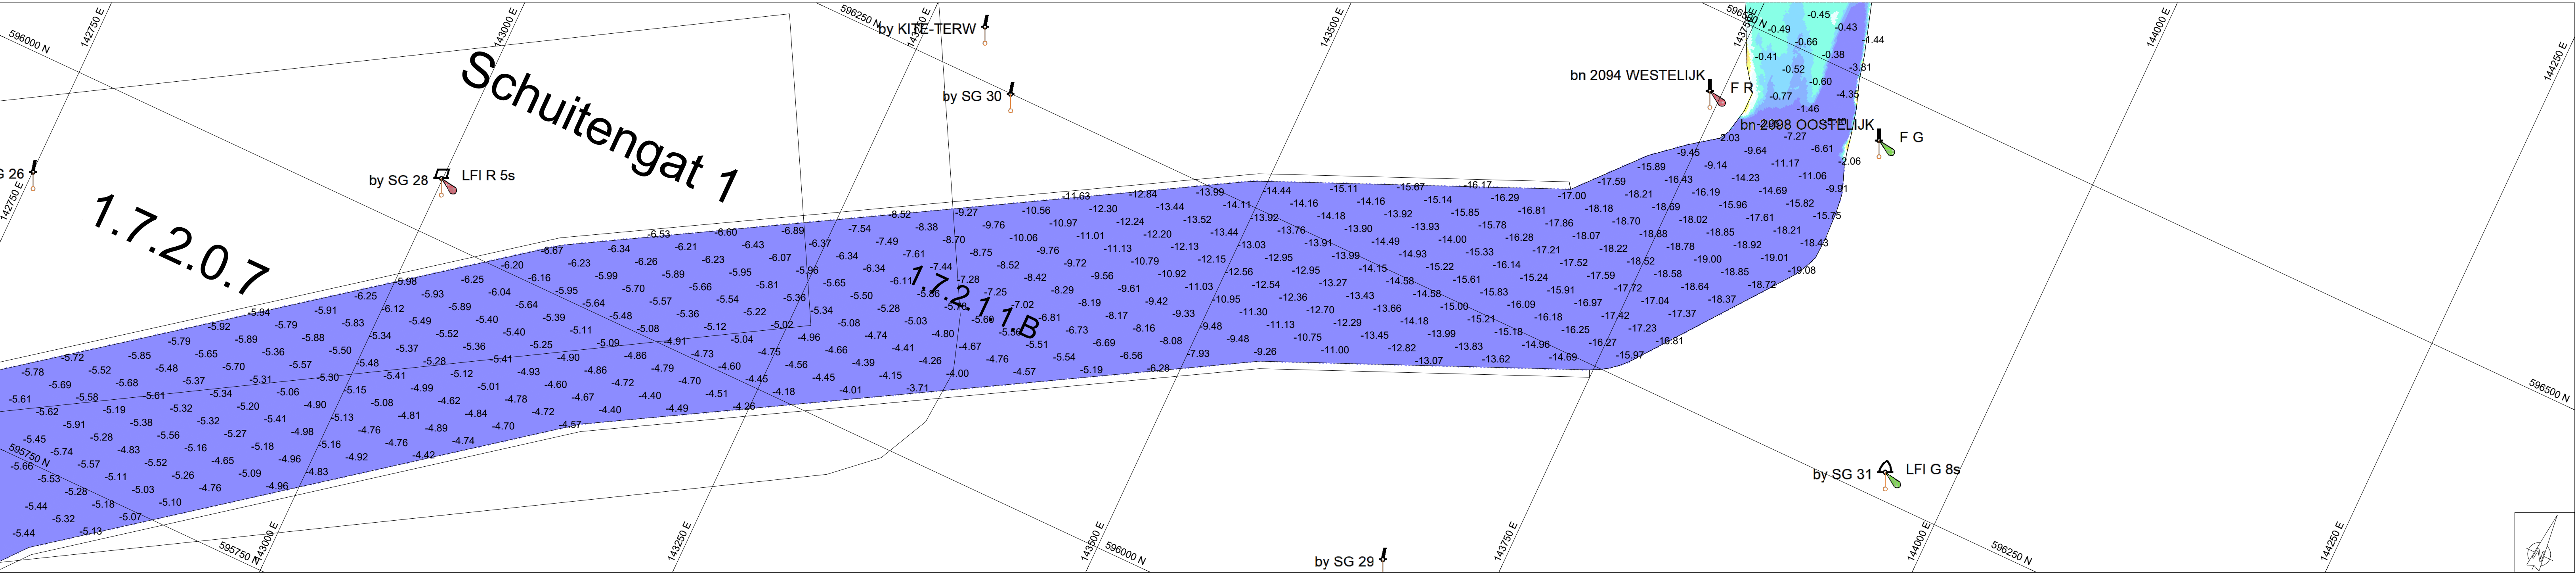


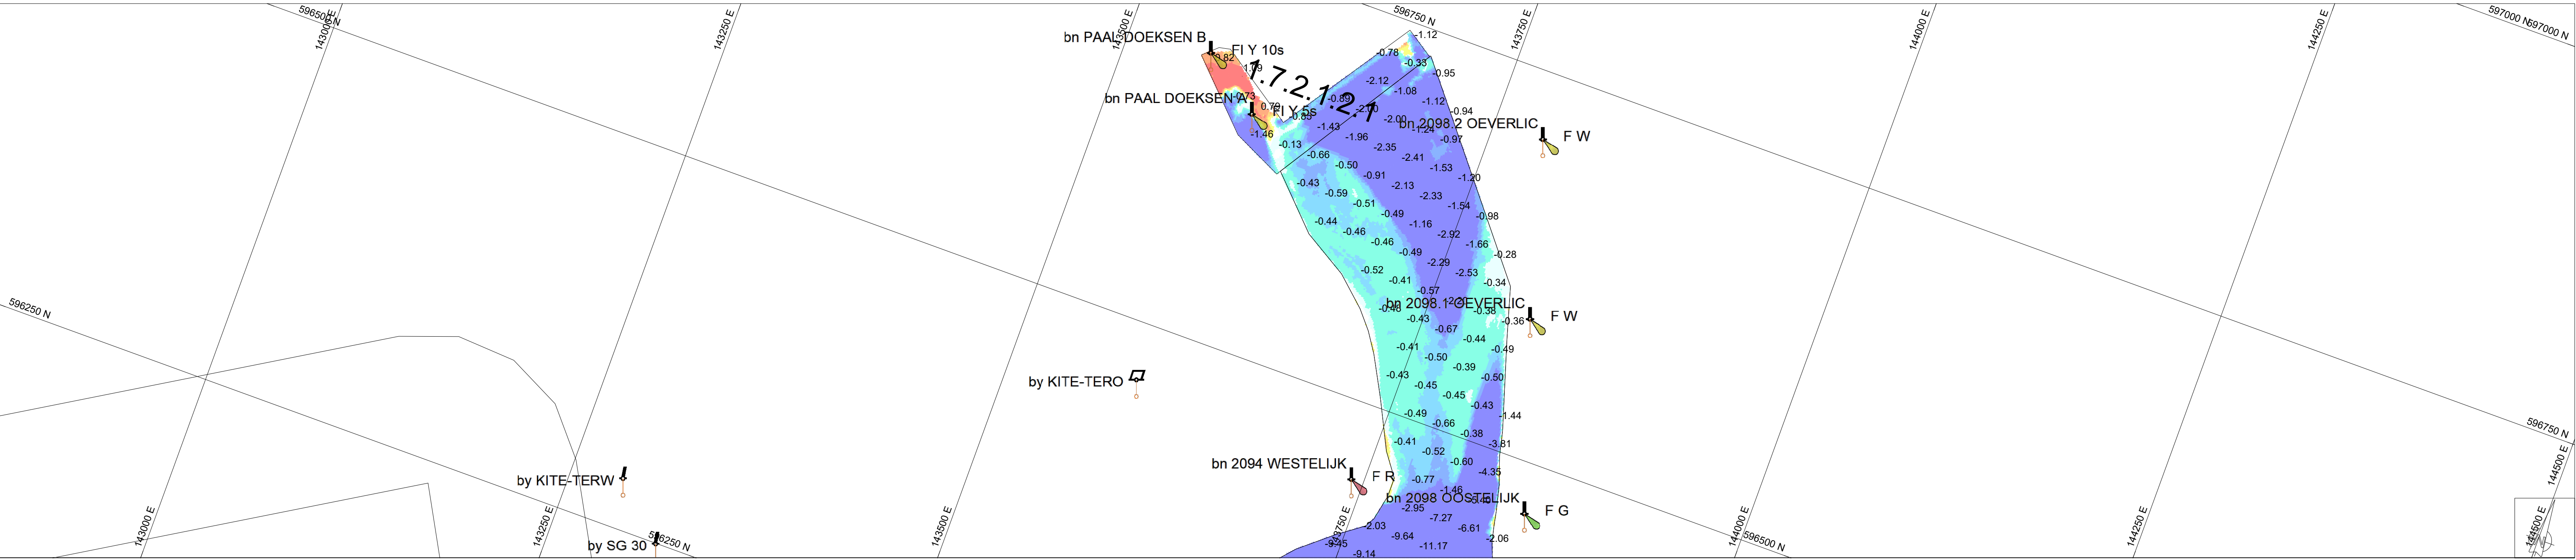

Geodetische informatie		Algemene informatie	
Projectie	: RD/NAPTRANS	Positie	: Applanix Wavemaster (Trimble)
Geodetische Datum	: ETRS'89	Diepte	: Reson T20 Dual Head
Ellipsoïde	: Bessel 1841	Meetfrequentie	: 240 kHz
Verticale Datum	: NAP	Koers	: Applanix Wavemaster
Referentiestation	: VRS NOW	Scheefstand	: Applanix Wavemaster
Positionering	: GPS RTK	Opnamevaartuig	: SV Elna
		Inwinssoftware	: PDS2000 Versie 4.4.3.0
		Verwerkingssoftware	: Autoclean 2025.2
		Presentatiesoftware	: PDS2000 Versie 4.4.18.4

ACTUEEL_Baggevakken_Verspreidingslocaties

Contourlijnen

Contourlijn 5.0m

Datum
boeienbestand:

26-09-2025

-0.90

-0.70

-0.50

-0.30

-0.10

-0.10

-0.30

-0.50

-0.70

-0.90

Zichtbare raster en dieptelijnen gebaseerd op 1x1m raster (gemiddeld).

Schaal: 1:220000

Waddenzee - Zeegat van het Vlie

Terschelling - Harlingen Verschil

week 40 2025 t.o.v. Theoretisch Model

Opdrachtgever:	PRS projectcode	25WDZ3020mt10_277	
Rijkswaterstaat Ministerie van Infrastructuur en Waterstaat	Kaartnummer	25WDZ3020mt10_277_01	
	Kaartserie	blad 1 van 6	
	Normering data	NL Norm A Hydrografie	
	Formaat	A0	
Opdrachtnemer:	Bestandsnaam	277_20251002_Zeegat van het Vlie_MB_1x1.dtm	
BAGGERBEDRIJF DE BOER Van der Kamp BV	Schaal: 1:2000	0 m25 m50 m75 m100 m	
	Getekend	Gezien	Akkoord
	HN	WR	